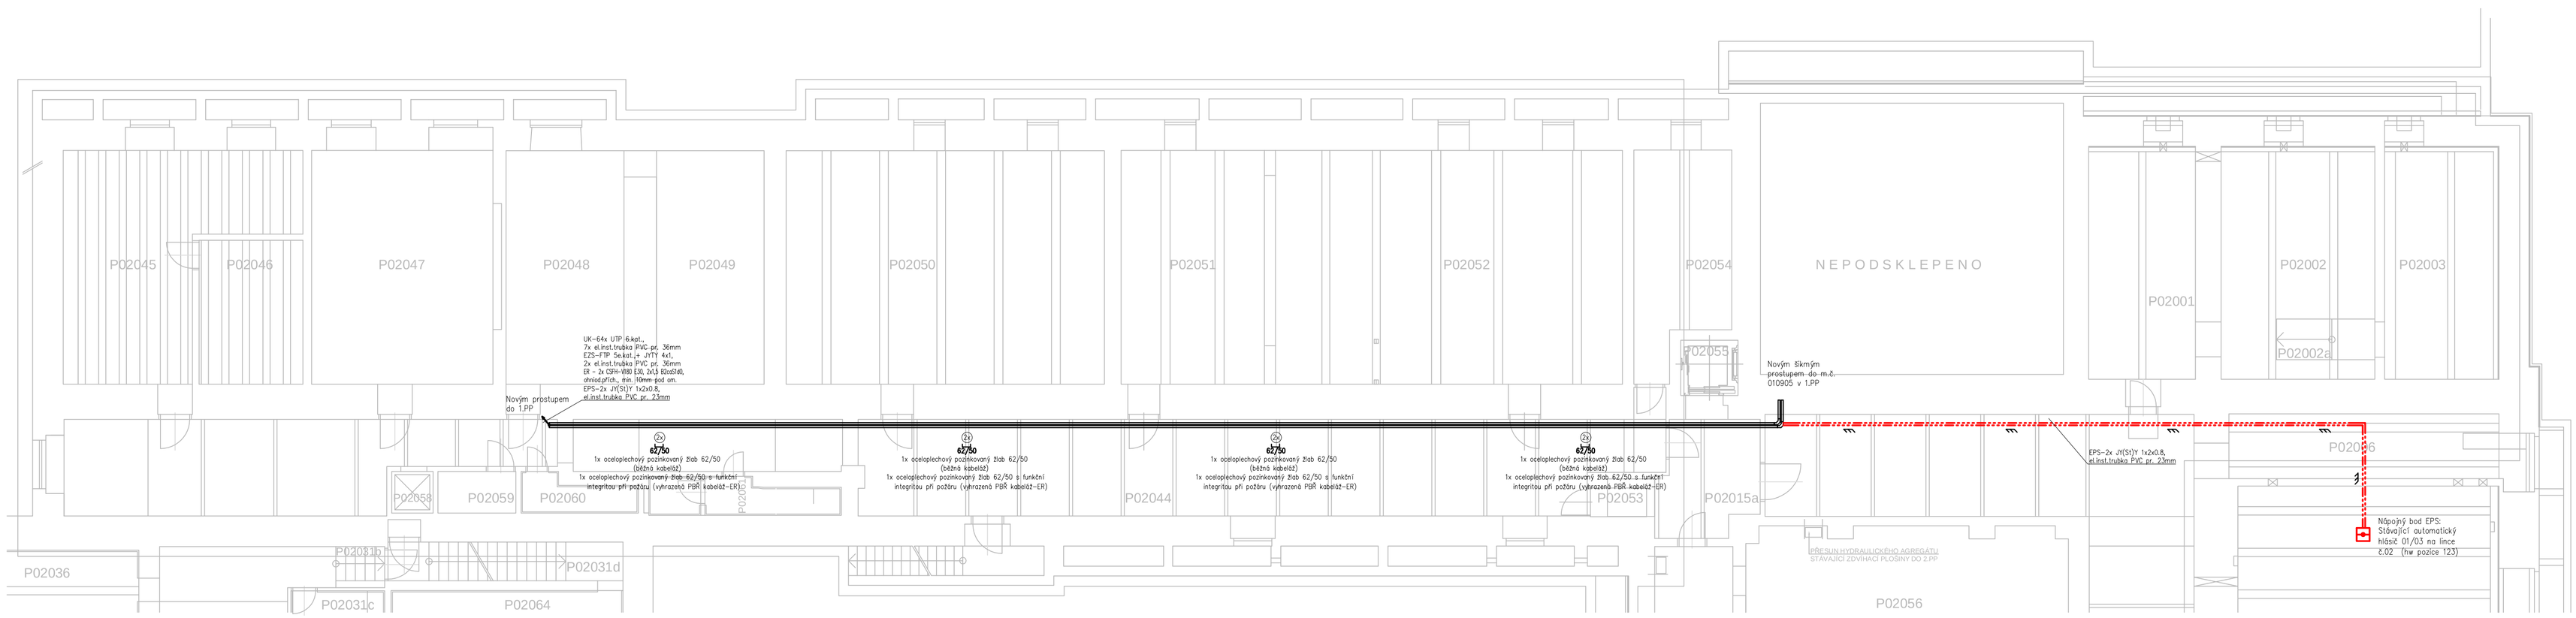

POPIS REVIZE:	DATUM:	VYPRACOVAL:

INVESTOR:
Masarykova univerzita
Právnická fakulta
Veveří 158/70
611 80 Brno

AUTORIZACE:

ČÍSLO PARÉ:

GENERÁLNÍ PROJEKTANT:
TIPRO projekt
www.tiproprojekt.cz
TIPRO projekt s.r.o.
Kyjevská 16/21, 621 00 Brno
tel. +420 542 210 272
fax. +420 541 246 350
e-mail: info@tiproprojekt.cz

VEDOUCÍ PROJEKTU:	ING.TITL
HIP:	ING.HOLÍKOVÁ
ARCHITEKT:	

SUBDODAVATEL:
Radomír KAISLER
SLABOPROUDY.cz
Projekce sítí elektronických komunikací
a slaboproudých rozvodů
Majakovský 10C, 638 00, Brno
Telefon: +420 608 707 226
E-mail: kaisler@slaboproudy.cz

VYPRACOVAL:	R.KAISLER
DATUM:	09/2015
ČÍSLO ZAKÁZKY:	2972_09_2015
STUPEŇ:	DPS

NÁZEV AKCE:
PrF MU - STAVEBNÍ ÚPRAVY KANCELÁŘÍ 1.PP

ČÁST:
D.1.1.2.4. Zařízení slaboproudé elektrotechniky

NÁZEV VÝKRESU:
PŮDORYS 2. PP

ČÍSLO VÝKRESU:	REVIZE:	MĚŘÍTKO:
D.1.1.2.4.04	00	1:100