


ÚPRAVA OSVĚTLENÍ V m.č.1S115,1S116 – VÝMĚNA SVÍTIDEL ,
DOPLNĚNÍ SBĚRNIC DALI , DEMONTÁŽ STÁVAJÍCÍCH DOMOVNÍCH
SPÍNAČŮ , OSAZENÍ OVLADAČŮ DALI MCU

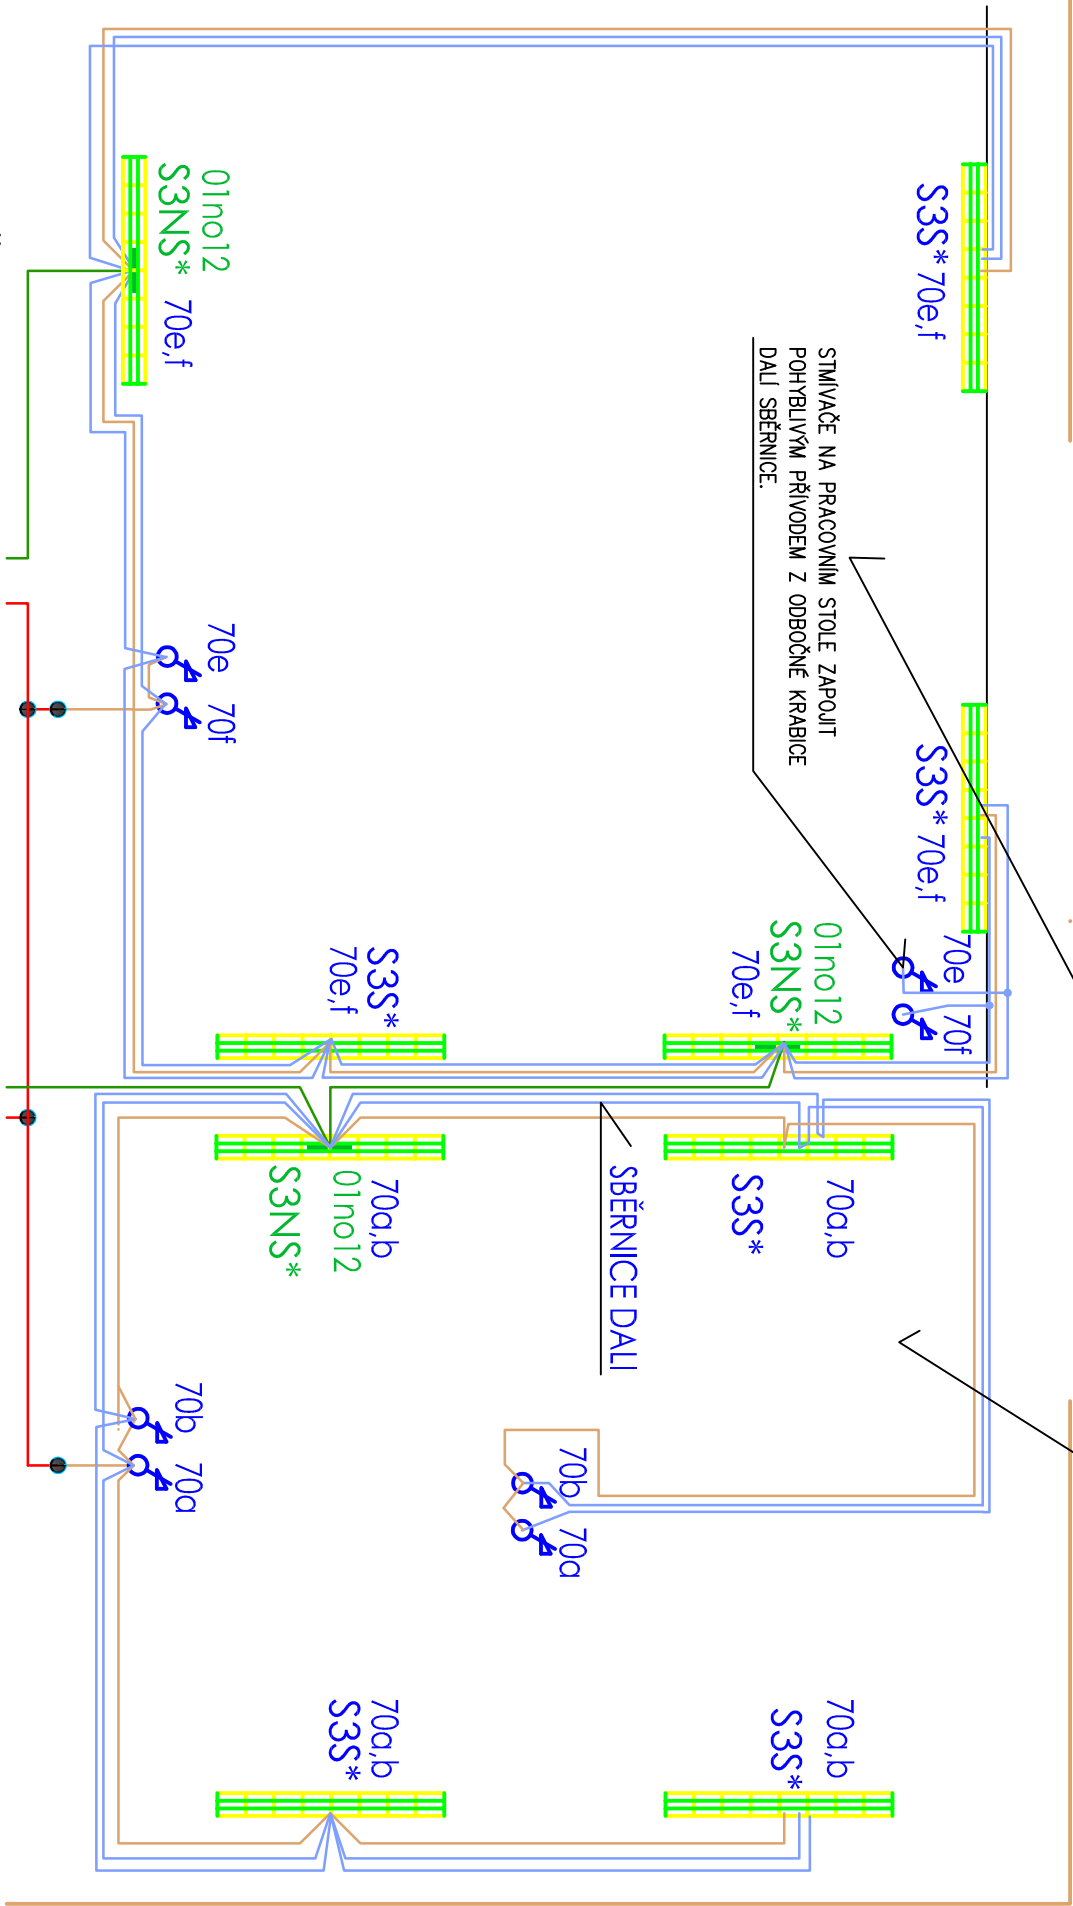

LEGENDA ÚPRAVY OSVĚTLENÍ:



Systémový řízení osvětlení s DALI - DALI MCU, digitální potenciometr
kabel CYKLY J 3x1,5 - STÁVAJÍCÍ ROZVOD PRO PŮVODNÍ SVÍTIDLA

S3S*

DALI sběrnice CYKLY O2x1,5

S3NS*

SVÍTIDLO ZÁŘIVKOVÉ PŘÍMO - NEPŘÍMO SVÍTÍCÍ , SAMOSTATNĚ STÍMÍVATELNÉ SVĚTELNÉ ZDROJE 2x49W S PŘEDŘADNÍKEM DALI



SVÍTIDLO ZÁŘIVKOVÉ PŘÍMO - NEPŘÍMO SVÍTÍCÍ , SAMOSTATNĚ STÍMÍVATELNÉ SVĚTELNÉ ZDROJE 2x49W S PŘEDŘADNÍKEM DALI
S VESTAVĚNÝM NOUZOVÝM MODULEM

UNIVERZITNÍ KAMPUS

BRNO-BOHUNICE, ČESKÁ REPUBLIKA


INVESTOR	MASARYKOVA UNIVERZITA
GENERÁLNÍ DODAVATEL	
MANAŽER PROJEKTU	
GENERÁLNÍ PROJEKTANT	A PLUS a. s.
PŘÍMÝ ZPRACOVATEL	PLYKO , s.r.o GROHOVA 63 602 00 BRNO



JAROMÍR ČERNÝ KAREL TUZA PETR UHLÍŘ

REVIZE	
00	2015 - 01 - 23
00A	
00B	
01	

VYPRACOVAL	VITĚZSLAV VALÁŠEK
VED. PROJEKTANT	KLÁRA STEINHAUSEROVÁ

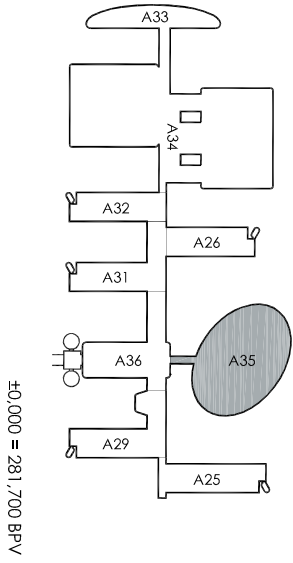

ČÍSLO ZAKÁZKY	3113 - 37				
STAVBA	CEITEC				
STUPEŇ	DWB				
NÁZEV PS - SO	SO 310 - PAVILON A35				
ČÁST	00				
NÁZEV VÝKRESU	ÚPRAVA LABORATOŘÍ EL.MIKROSKOPIE OSVĚTLENÍ 1PP				
DATUM	2015 - 01 - 23				
FORMÁT	2 × A4				
MĚŘÍTKO	1:50				
STAVBA	STUPEŇ	ČÍSLO PS - SO	ČÁST	VÝKRES	REVIZE
CEI	DWB	000	00	627	00