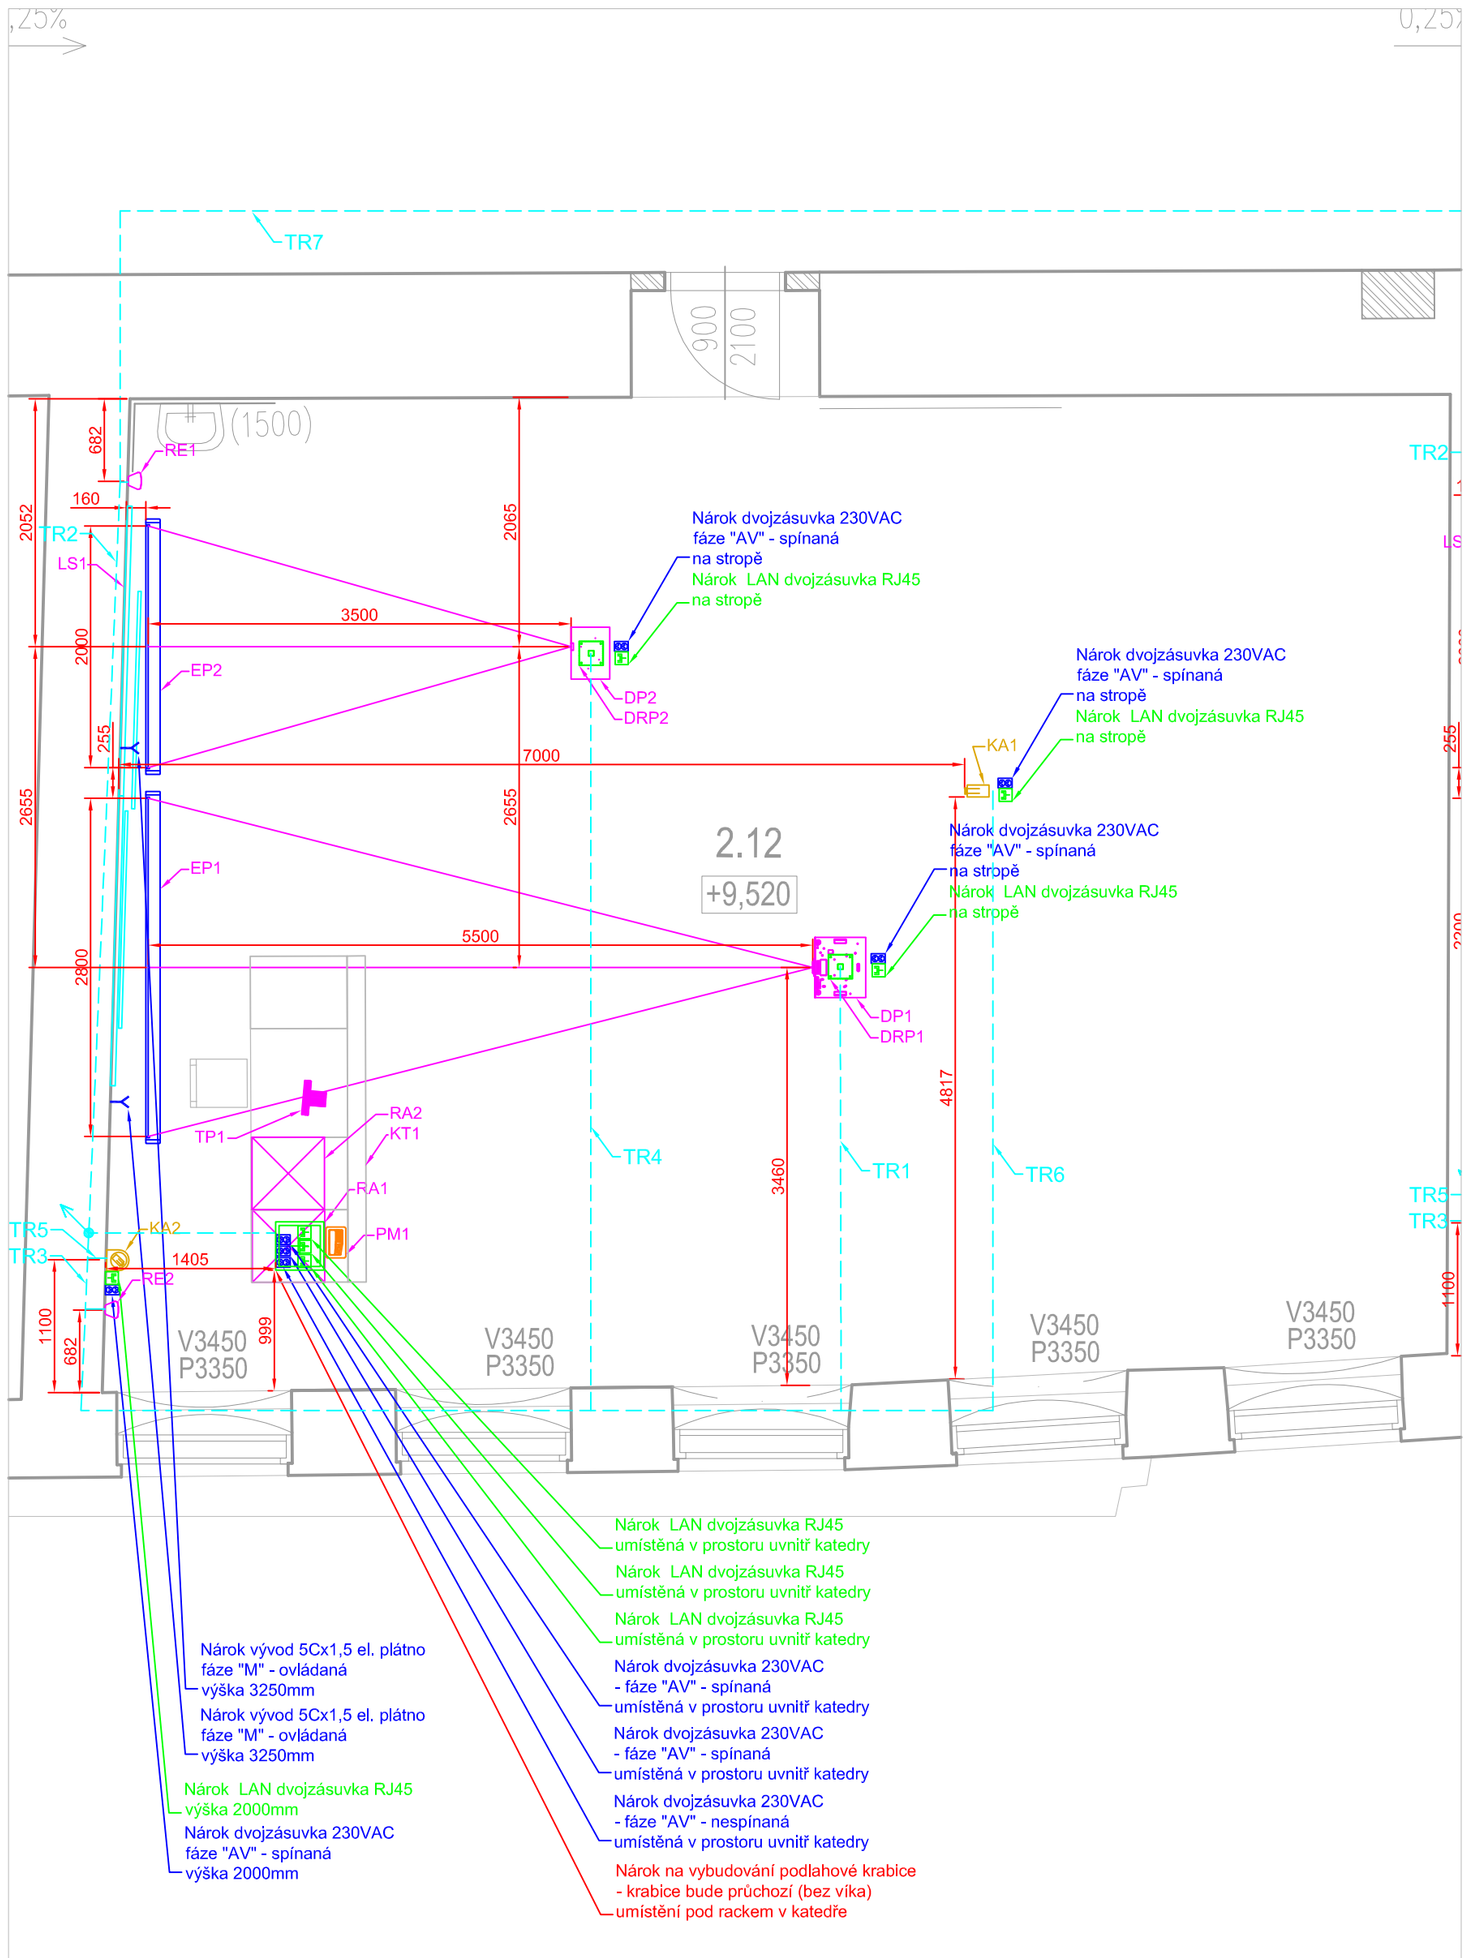

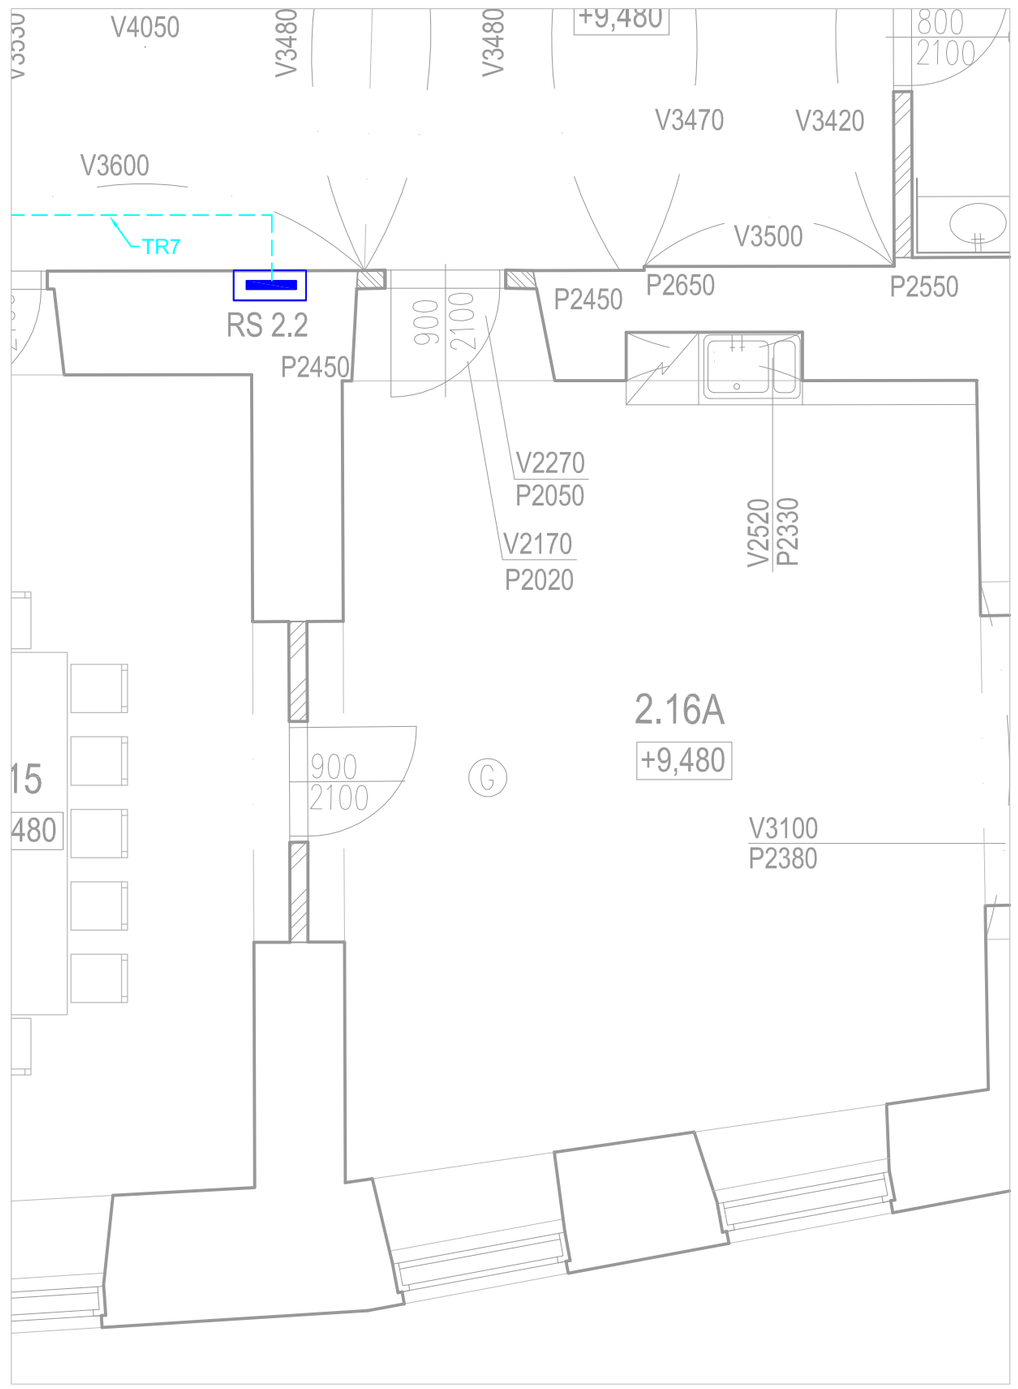

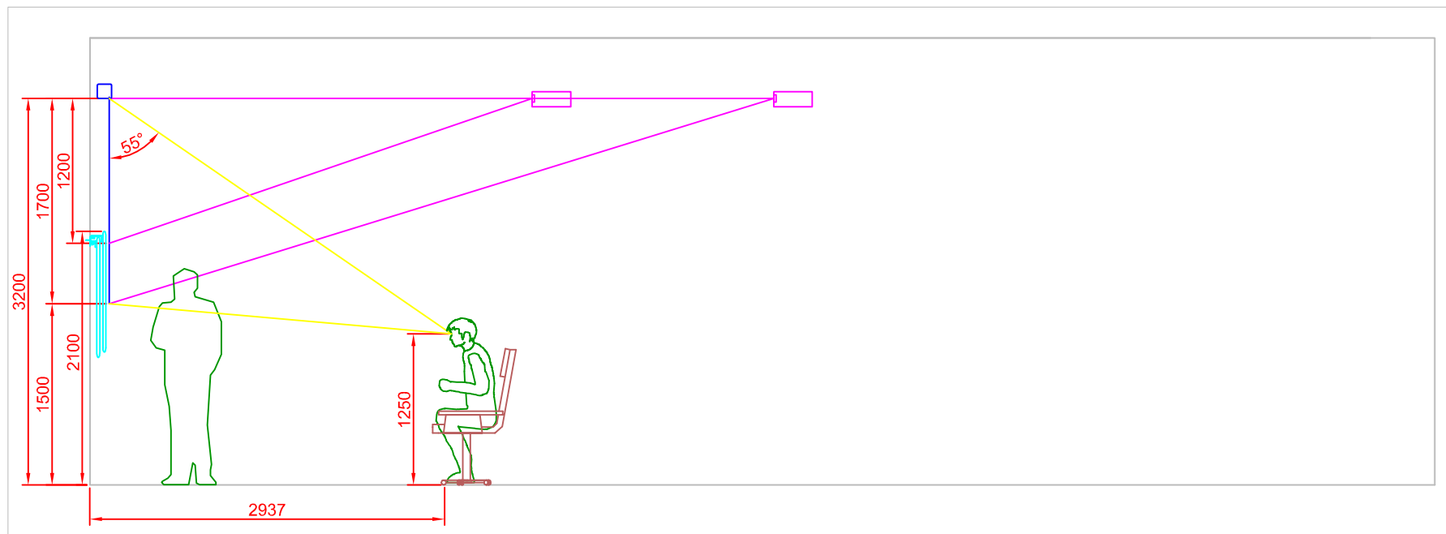

LEGENDA MÍSTNOSTÍ

Č.M.	NÁZEV MÍSTNOSTI	PLOCHA (m²)	PODLAHA	STĚNA	STROPY	S.V.	POZNÁMKA
2,01A	CHODBA	41,82	P3 KERAMICKÁ DLAŽBA	REPASE VÝMALBA	REPASE VÝMALBA	3,60	
2,01B	SCHODIŠTĚ DO PODKROVÍ	30,80	P4, P24	REPASE VÝMALBA	REPASE VÝMALBA	KLENBA	
2,01C	CHODBA	37,57	P3 KERAMICKÁ DLAŽBA	REPASE VÝMALBA	REPASE VÝMALBA	3,60	
2,01D	SCHODIŠTĚ NA PŮDU	30,10	REPASE	REPASE VÝMALBA	REPASE VÝMALBA	KLENBA	
2,01E	CHODBA	233,23	P3 KERAMICKÁ DLAŽBA	REPASE VÝMALBA	REPASE VÝMALBA		
2,01F	VÝTAHOVÁ ŠACHTA	4,0	P25 CEM.POTĚR	HLADKÁ OMÍTKA			
2,02	HISTORICKÉ SCHODIŠTĚ	12,73	REPASE	REPASE VÝMALBA	REPASE VÝMALBA	KLENBA	
2,03A	KANCELÁŘ	24,07	P17 DŘEVĚNÉ VLYSKY	REPASE VÝMALBA	REPASE VÝMALBA	KLENBA	
2,03B	KANCELÁŘ	46,47	P19 DŘEVĚNÉ VLYSKY	REPASE VÝMALBA	REPASE VÝMALBA	3,60	
2,03C	KANCELÁŘ	40,59	P17 DŘEVĚNÉ VLYSKY	REPASE VÝMALBA	REPASE VÝMALBA	3,65	
2,03D	KANCELÁŘ	16,57	P18 LINO	REPASE VÝMALBA	REPASE VÝMALBA	3,60	
2,04	KANCELÁŘ	17,49	P9 LINO	REPASE VÝMALBA	REPASE VÝMALBA	KLENBA	
2,05	UČEBNA	63,69	P11 LINO	REPASE VÝMALBA	REPASE VÝMALBA	3,60	
2,06	KANCELÁŘ	17,76	P11 LINO	REPASE VÝMALBA	REPASE VÝMALBA	3,75	
2,07A	WC MUŽI	6,00	P3 KERAMICKÁ DLAŽBA	OBKLAD 2,1 m	REPASE VÝMALBA	3,60	
2,07B	WC ŽENY + INVALIDÉ	6,00	P3 KERAMICKÁ DLAŽBA	OBKLAD 2,1 m	REPASE VÝMALBA	3,60	
2,08	UČEBNA	76,89	P11 LINO	REPASE VÝMALBA	REPASE VÝMALBA	3,75	
2,09	KANCELÁŘ	25,15	P11 LINO	REPASE VÝMALBA	REPASE VÝMALBA	3,75	
2,10	UČEBNA	98,06	P12 LINO	REPASE VÝMALBA	REPASE VÝMALBA	3,80	
2,11	UČEBNA	63,46	P13 LINO	REPASE VÝMALBA	REPASE VÝMALBA	3,75	
2,12	UČEBNA	92,24	P14 LINO	REPASE VÝMALBA	REPASE VÝMALBA	3,70	
2,13	UČEBNA	67,96	P15 LINO	REPASE VÝMALBA	REPASE VÝMALBA	3,75	
2,14A	WC MUŽI PŘEDSÍŇKA	5,21	P5 KERAMICKÁ DLAŽBA	OBKLAD 2,1 m	REPASE VÝMALBA	3,75	
2,14B	WC MUŽI	12,05	P5 KERAMICKÁ DLAŽBA	OBKLAD 2,1 m	REPASE VÝMALBA	3,75	
2,15	KANCELÁŘ	30,59	P17 DŘEVĚNÉ VLYSKY	REPASE VÝMALBA	REPASE VÝMALBA	3,75	
2,16A	KANCELÁŘ	34,94	P17 DŘEVĚNÉ VLYSKY	REPASE VÝMALBA	REPASE VÝMALBA	3,70	
2,16B	KANCELÁŘ	35,15	P17 DŘEVĚNÉ VLYSKY	REPASE VÝMALBA	REPASE VÝMALBA	3,60	
2,17A	WC ŽENY PŘEDSÍŇKA	8,21	P3a KERAMICKÁ DLAŽBA	OBKLAD 2,1 m	REPASE VÝMALBA	KLENBA	
2,17B	WC ŽENY	22,42	P3a KERAMICKÁ DLAŽBA	OBKLAD 2,1 m	REPASE VÝMALBA	KLENBA	
2,18	UČEBNA	75,87	P13 LINO	REPASE VÝMALBA	REPASE VÝMALBA	3,70	
2,19	UČEBNA	78,93	P13 LINO	REPASE VÝMALBA	REPASE VÝMALBA	3,85	
2,20	KANCELÁŘ	44,34	P9 LINO	REPASE VÝMALBA	REPASE VÝMALBA	3,90	
2,21	KANCELÁŘ	23,47	P9 LINO	REPASE VÝMALBA	REPASE VÝMALBA	3,45	

LEGENDA AV VYBAVENÍ

OZNAČENÍ	PRVEK AV TECHNOLOGIE	UMÍSTĚNÍ
DP	DATOVÝ PROJEKTOR	NA STROPNÍM DRŽÁKU
DRP	DRŽÁK DATOVÉHO PROJEKTORU	KOTVENÝ DO STROPU
EP	ELEKTRICKÉ PROJEKČNÍ PLÁTNO	NA STĚNĚ, KOTVENO DO ZDI (odsazeno pro možnost umístění lištového systému za plátno)
RA	TECHNOLOGICKÝ AV RACK	V KATEDŘE (katedra musí být přizpůsobena pro umístění AV racku)
TP	TOUCH PANEL ŘÍDICÍHO SYSTÉMU	NA PRACOVNÍ DESCE KATEDRY
RE	REPRODUKTOR	NA STĚNĚ (výška = 2100mm)
KT	KATEDRA	NA PODLAZE
TR	KABELOVÁ TRASA	V PODLAZE, ZDECH A STROPU
KA1	KAMERA VIDEOKONFERENCE	NA STROPNÍM DRŽÁKU
KA2	PŘÍDAVNÁ KAMERA VIDEOKONFERENCE	NA STĚNĚ (výška = 2000mm)
PM	PŘÍPOJNÉ MÍSTO	V DESCE KATEDRY

NÁROKY OD OSTATNÍCH PROFESÍ

SILNOPROUD

Legenda:

- Dvojzásuvka 230VAC
- Vývod 230VAC

Slaboproud

Legenda:

- Dvojzásuvka LAN
- STA zásuvka

NÁROKY POPSÁNY V TABULCE STAVEBNÍ PŘIPRAVENOSTI

NÁROKY 230VAC
1. VŠECHNY NAPÁJECÍ OKRUHY PRO AV TECHNIKU ZAPOJENY NA STEJNOU FÁZI - OZNAČENA AV
2. NAPÁJECÍ OKRUHY PRO OSVĚTLENÍ A DALŠÍ SPOTŘEBIČE NESOUVISEJÍCÍ S AV TECHNIKOU ZAPOJENY NA JINÉ FÁZE NEŽ AV TECHNIKA - OZNAČENY M
3. VŠECHNY NÁROKY 230VAC JSOU NÁROKOVÁNY PAPRSKOVITĚ Z ROZVADĚČE (TEDY PŘÍMO - NE PŘES VYPÍNAČ),

VEDENÍ CHRÁNIČEK JE IDEOVÉ, JEJICH PŘESNÉ VEDENÍ BUDE UPŘESNĚNO PŘI REALIZACI PODLE SKUTEČNÉHO STAVU STAVEBNÍCH KONSTRUKCÍ. CHRÁNIČKY BUDOU REALIZOVÁNY CO NEJKRATŠÍ A NEJPŘÍMĚJŠÍ CESTOU. NENÍ NUTNÉ DODRŽOVAT KOLMÉ SMĚRY. NEJMENŠÍ POLOMĚR OHYBU CHRÁNIČEK BUDE 200mm. V CHRÁNIČKÁCH BUDE ZALOŽEN PROTAHOVACÍ DRÁT VŽDY ZAKONČENÝ OKEM.

ŽLUTĚ ZAKRESLENÉ PRVKY AV TECHNIKY NEBUDOU NYNÍ OSAZENY. PRO TYTO PRVKY BUDE PROZATÍM PROVEDENA TRUBKOVACÍ PŘÍPRAVA, DISPOZIČNÍ ŘEŠENÍ A VYBUDOVÁNÍ NÁROKŮ NA OSTATNÍ PROFESE.

VYPRACOVAL: Antonín Turek, DiS	VED. PROJEKTANT: Ing. Jaroslav Havlíček	SCHVÁLIL: Ing. Radim Šejnoha

AV MEDIA a.s.
102 00 PRAHA 10, Pražská 63
tel.: +420 / 261 260 218, fax: +420 / 261 227 648

MÚ - OÚ: Masarykova univerzita Telč, nám. Zachariáše z Hradce 2, 588 56 Telč

INVESTOR: Masarykova univerzita, Žerotínovo nám. 9, 601 77 Brno

STAVBA - OBJEKT:

Univerzitní centrum Masarykovy univerzity
AV TECHNIKA

OBSAH:

PŮDORYSNÉ ZAKRESLENÍ ZAŘÍZENÍ
2.12

A4	4
DATUM	03/2010
STUPEŇ	DPS
MĚŘÍTKO	1:50
ČÍS. ZAK.	-

ČÍSLO VÝKRESU: **15**

REV.: 0