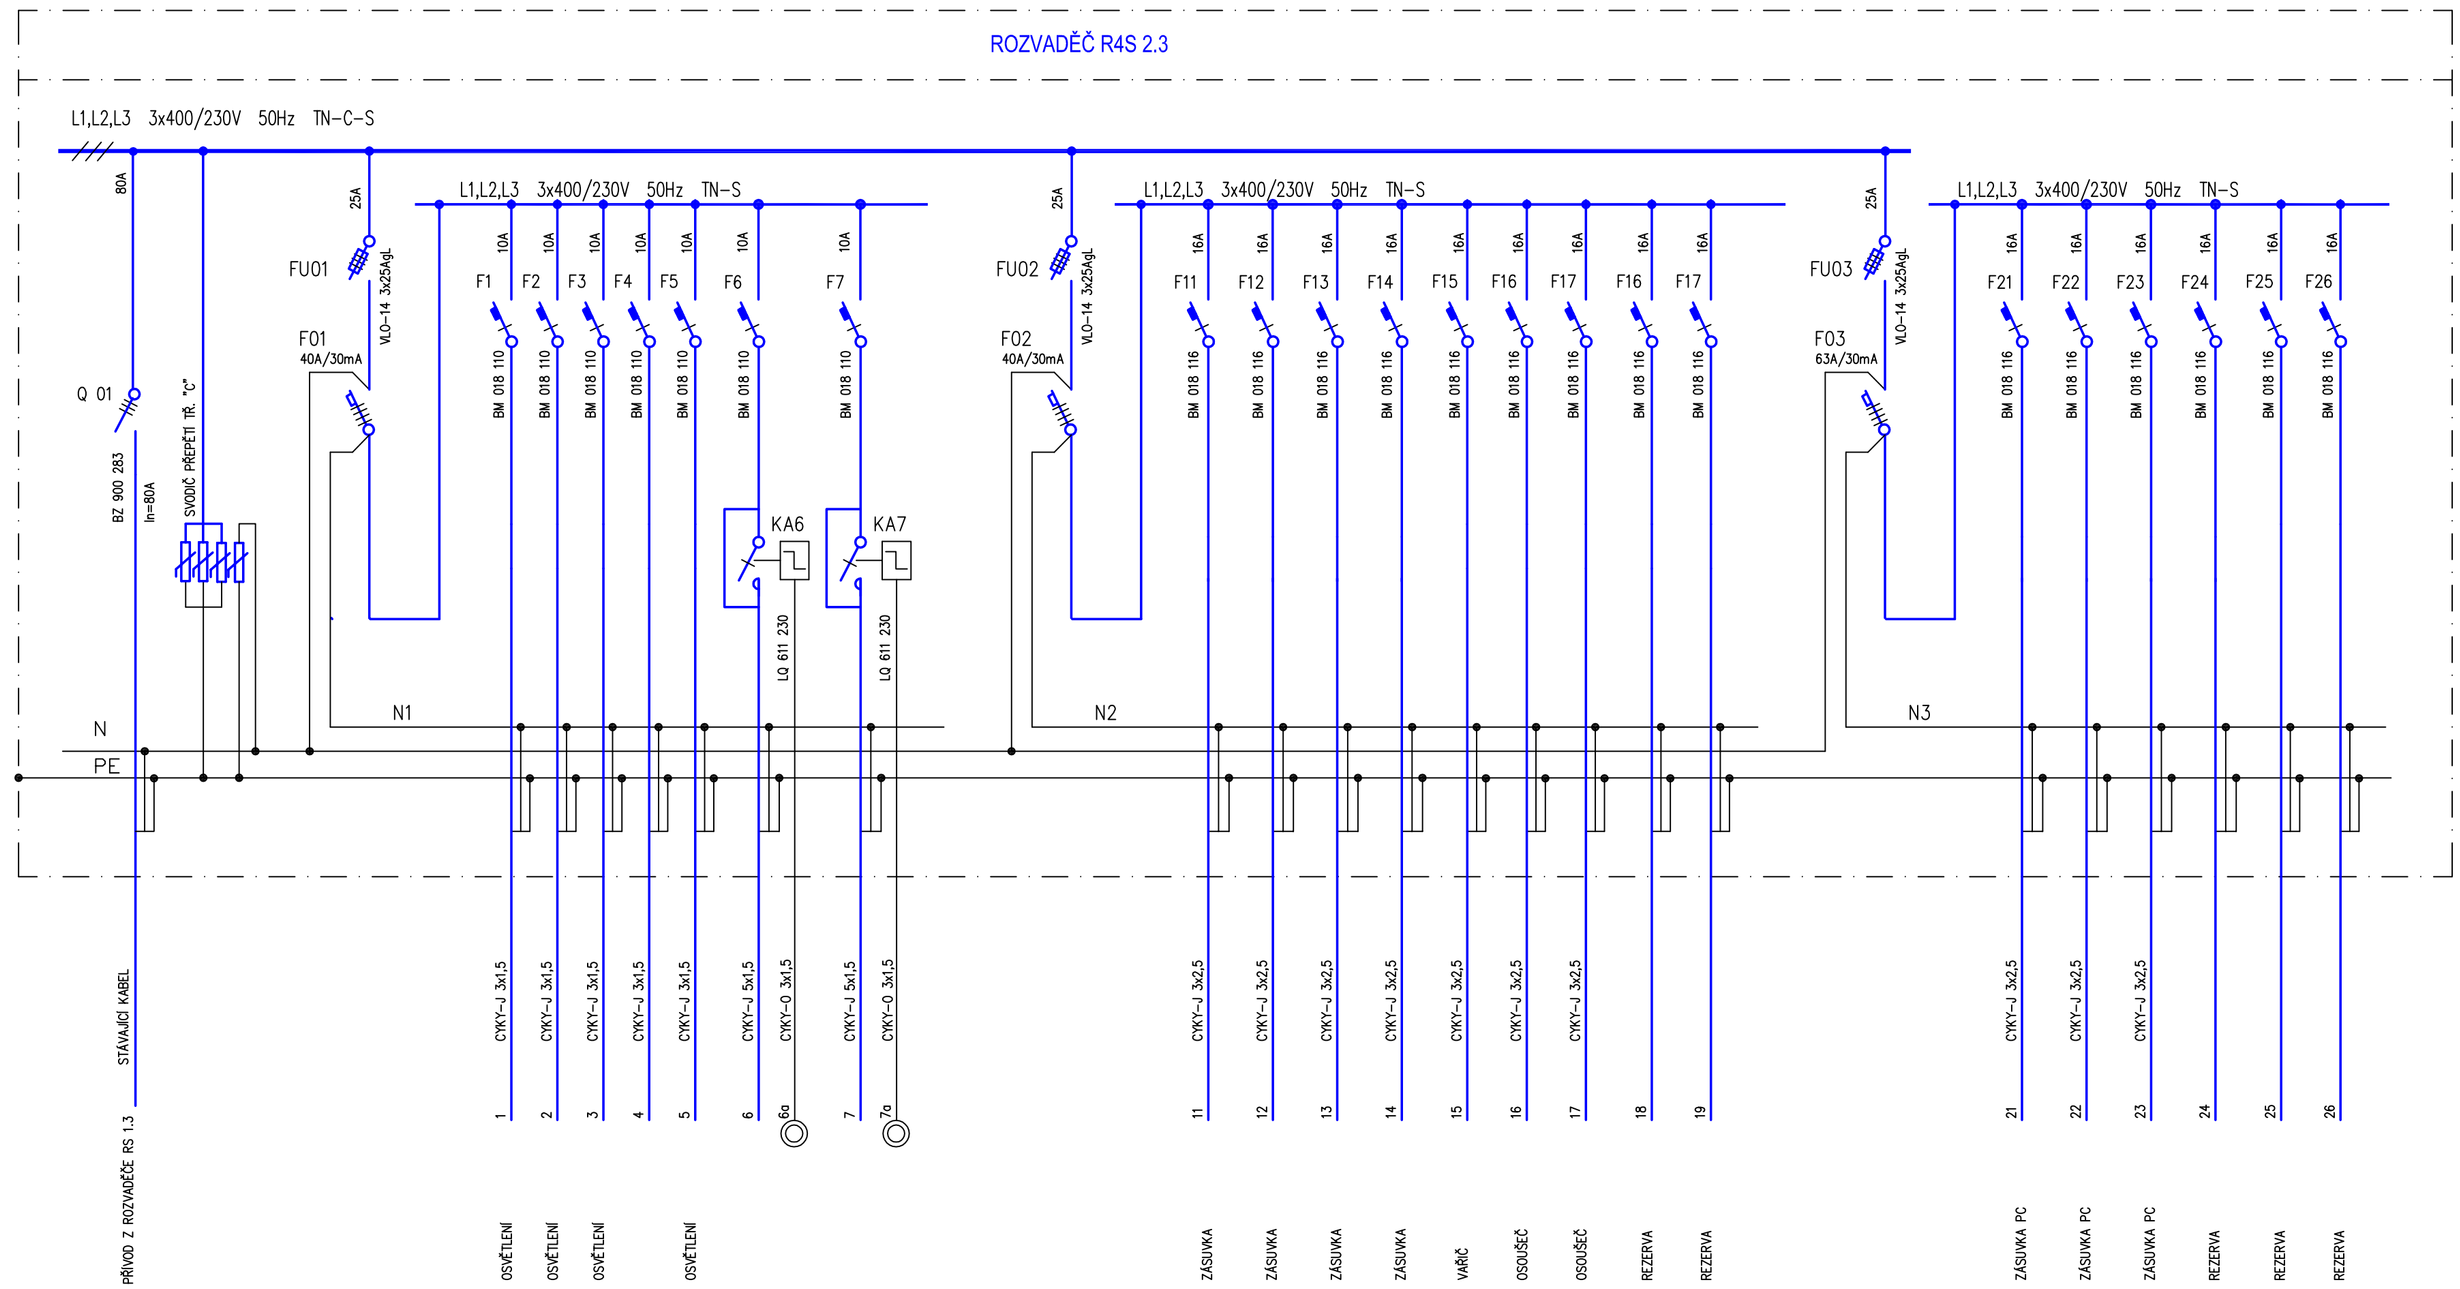

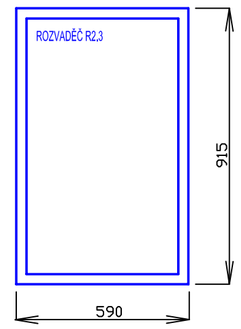

OCELOPLECHOVÁ ROZVODNICE ZAPUŠTĚNÁ,
UPEVNĚNÍ PŘÍSTROJŮ NA DIN LIŠTY,
KRYCÍ PANELY PLASTOVÉ S UZÁVĚRY,
POČET MODULŮ V ŘADĚ MIN. 21KS
POČET ŘAD MODULŮ MIN. 5
JMENOVITÉ NAPĚTÍ 400V AC / 50Hz
KRYTÍ IP30 / IP20
POVRCHOVÁ ÚPRAVA PRÁŠKOVÝM LAKEM RAL 7035

ROZVODNÁ SOUSTAVA 3NPE~ 50Hz 400V TN-S
ROZVODNÁ SOUSTAVA 1NPE~ 50Hz 230V TN-S

OCHRANA PŘED ÚRAZEM EL. PROUDEM PROVEDENA
AUTOMATICKÝM ODPOJENÍM OD ZDROJE
A PROUDOVÝMI CHRÁNIČI DLE ČSN 33 2000-4-41ed.2

POPIS REVIZE:	DATUM:	VYPRACOVAL:

INVESTOR:
Masarykova univerzita
Právnická fakulta
Veveří 158/70
611 80 Brno

AUTORIZACE:

ČÍSLO PARÉ:

GENERÁLNÍ PROJEKTANT:
TIPRO projekt s.r.o.
Kýtnerova 16/21, 621 00 Brno
tel. +420 542 210 272
fax. +420 541 246 350
e-mail: info@tiproprojekt.cz
www.tiproprojekt.cz

VEDOUCÍ PROJEKTU:	ING.TITL
HIP:	ING.HOLÍKOVÁ
ARCHITEKT:	

SUBDODAVATEL:
Ing. Vojtěch Holík
Lužná 19, 617 00 Brno
tel.: +420 603 438 162
fax.: +420 545 233 525
e-mail: vholik@iol.cz

VYPRACOVAL:	ING. HOLÍK
DATUM:	09/2015
ČÍSLO ZAKÁZKY:	2015 - xx
STUPEŇ:	DPS

NÁZEV AKCE:
PrF MU - STAVEBNÍ ÚPRAVY KANCELÁŘÍ 1.PP

ČÁST:
D.1.1.2.3. ZAŘÍZENÍ SILNOPROUDÉ ELEKTROTECHNIKY

NÁZEV VÝKRESU:
ROZVADĚČ RS 2.3

ČÍSLO VÝKRESU:	REVIZE:	MĚŘÍTKO:
D.1.1.2.3.03	00	