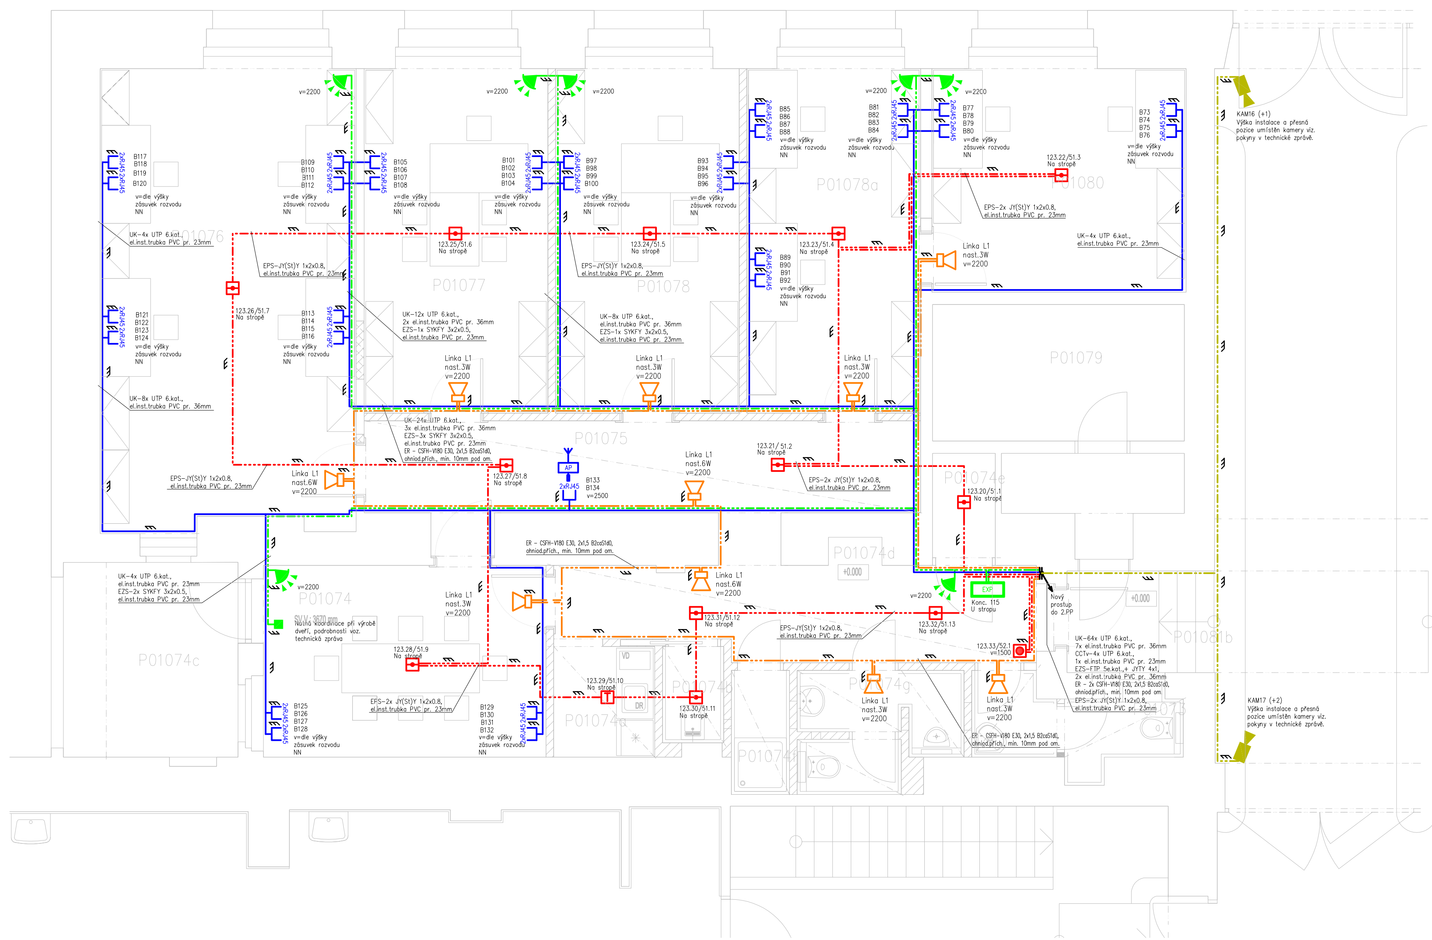

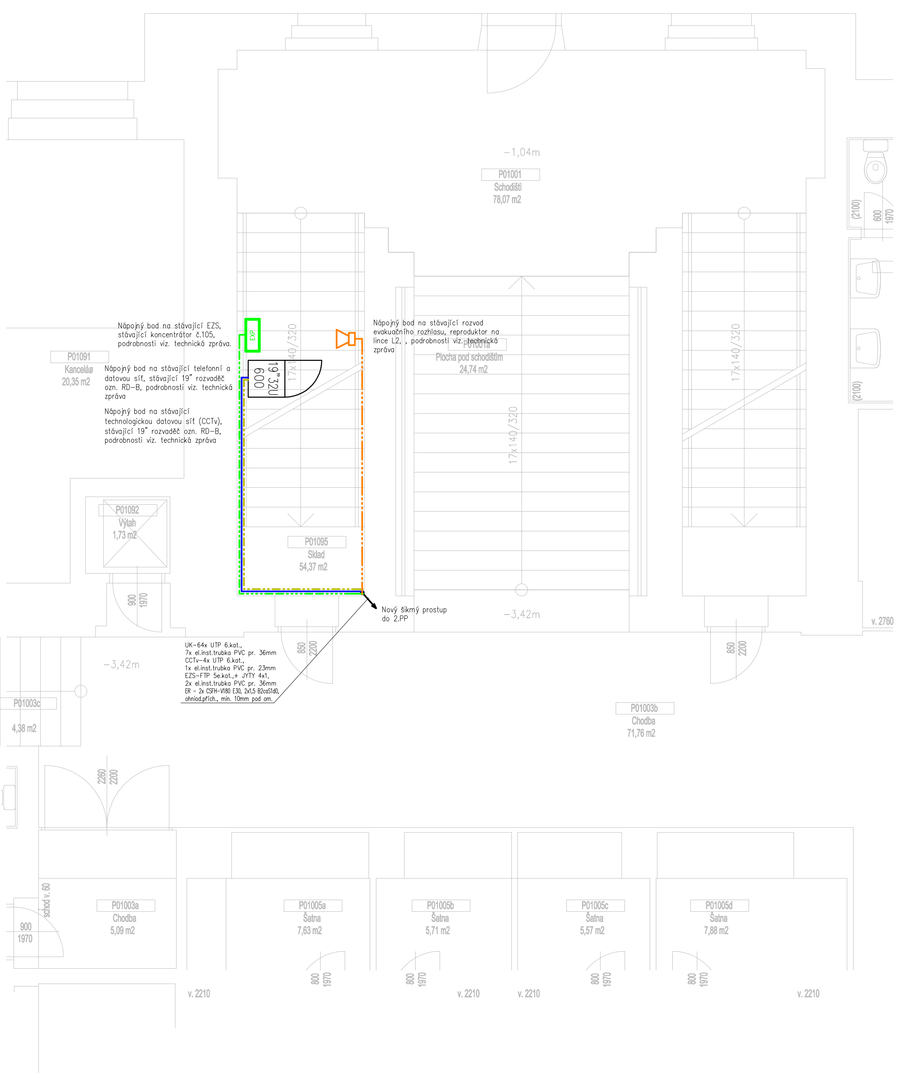

Legenda značek:

Stoupající kabelové vedení
Trasa vedena pevně na povrchu
Trasa vedena pod povrchem (pod omítkou)
Trasa vedena v podlaze

Telefonu a datové sítě formou univerzálního kabelového systému (tzv. strukturované kabeláže) – UK

Dvouportová zásuvka RJ45 pod omítkou (telekomunikační vývod dle ČSN EN 50 173)

Číslování zásuvek:
Rozvaděč
Port

Rozvod poplachového zabezpečovacího a tísňového systému (tzv. elektrické zabezpečovací signalizace) – EZS

Vnitřní digitální infradetektor pohybu
Konzole pro montáž detektoru
Závrtný plastový magnetický kontakt se sabotážní smyčkou

Číslování čidel:
Číslo sběrnice (1–4)
Adresa na sběrnici (1–16)
Pořadí čidla (1–8)

Číslování adresných prvků:
Číslo sběrnice (1–4)
Adresa na sběrnici (1–16)

Rozvod nouzového zvukového systému (tzv. evakuačního rozhlasu) – ER

Stěnový nástěnný reproduktor 6/3/1,5W, IP 54

Rozvod elektrické požární signalizace: – EPS

Automatický hlásič, bodový, optickokouřový
Automatický hlásič, bodový, termodiferenciální + termomaximální
Tlačítkový manuální hlásič

Číslování hlásičů (do doprovodní výrobní):
Číslo HW linky
Pořadí na lince
Číslo skupiny
Pořadí ve skupině

Rozvod sledovacího systému pro bezpečnostní aplikace (tzv. uzavřeného televizního okruhu) – CCTv

Kamera v krytu pro vnitřní použití

POPIS REVIZE:	DATUM:	VYPRACOVAL:

INVESTOR:
Masarykova univerzita
Právnická fakulta
Veveří 158/70
611 80 Brno

AUTORIZACE:

ČÍSLO PARÉ:

GENERÁLNÍ PROJEKTANT:
TIPRO projekt s.r.o.
Kyjevská 1621, 621 00 Brno
tel. +420 542 210 272
fax. +420 541 246 350
www.tiproprojekt.cz e-mail: info@tiproprojekt.cz

VEDOUCÍ PROJEKTUJÍCÍ:TITL
HIP: ING.HOLÍKOVÁ
ARCHITEKT:

SUBDODAVATEL: Radomír KAISLER SLABOPROUDY.CZ
Projekce a realizace slaboproudých instalací
Mydlovary 107, 378 33 Slavonice
tel.: +420 606 767 256
E-mail: kaisler@seznam.cz

VYPRACOVAL: R.KAISLER
DATUM: 09/2015
ČÍSLO ZAKÁZKY: 2972_09_2015
STUPEŇ: DPS

NÁZEV AKCE:
PrF MU - STAVEBNÍ ÚPRAVY KANCELÁŘÍ 1.PP

ČÁST:
D.1.1.2.4. Zařízení slaboproudé elektrotechniky

NÁZEV VÝKRESU:
PŮDORYS 1. PP

ČÍSLO VÝKRESU:	REVIZE:	MĚŘÍTKO:
D.1.1.2.4.03	00	1:50