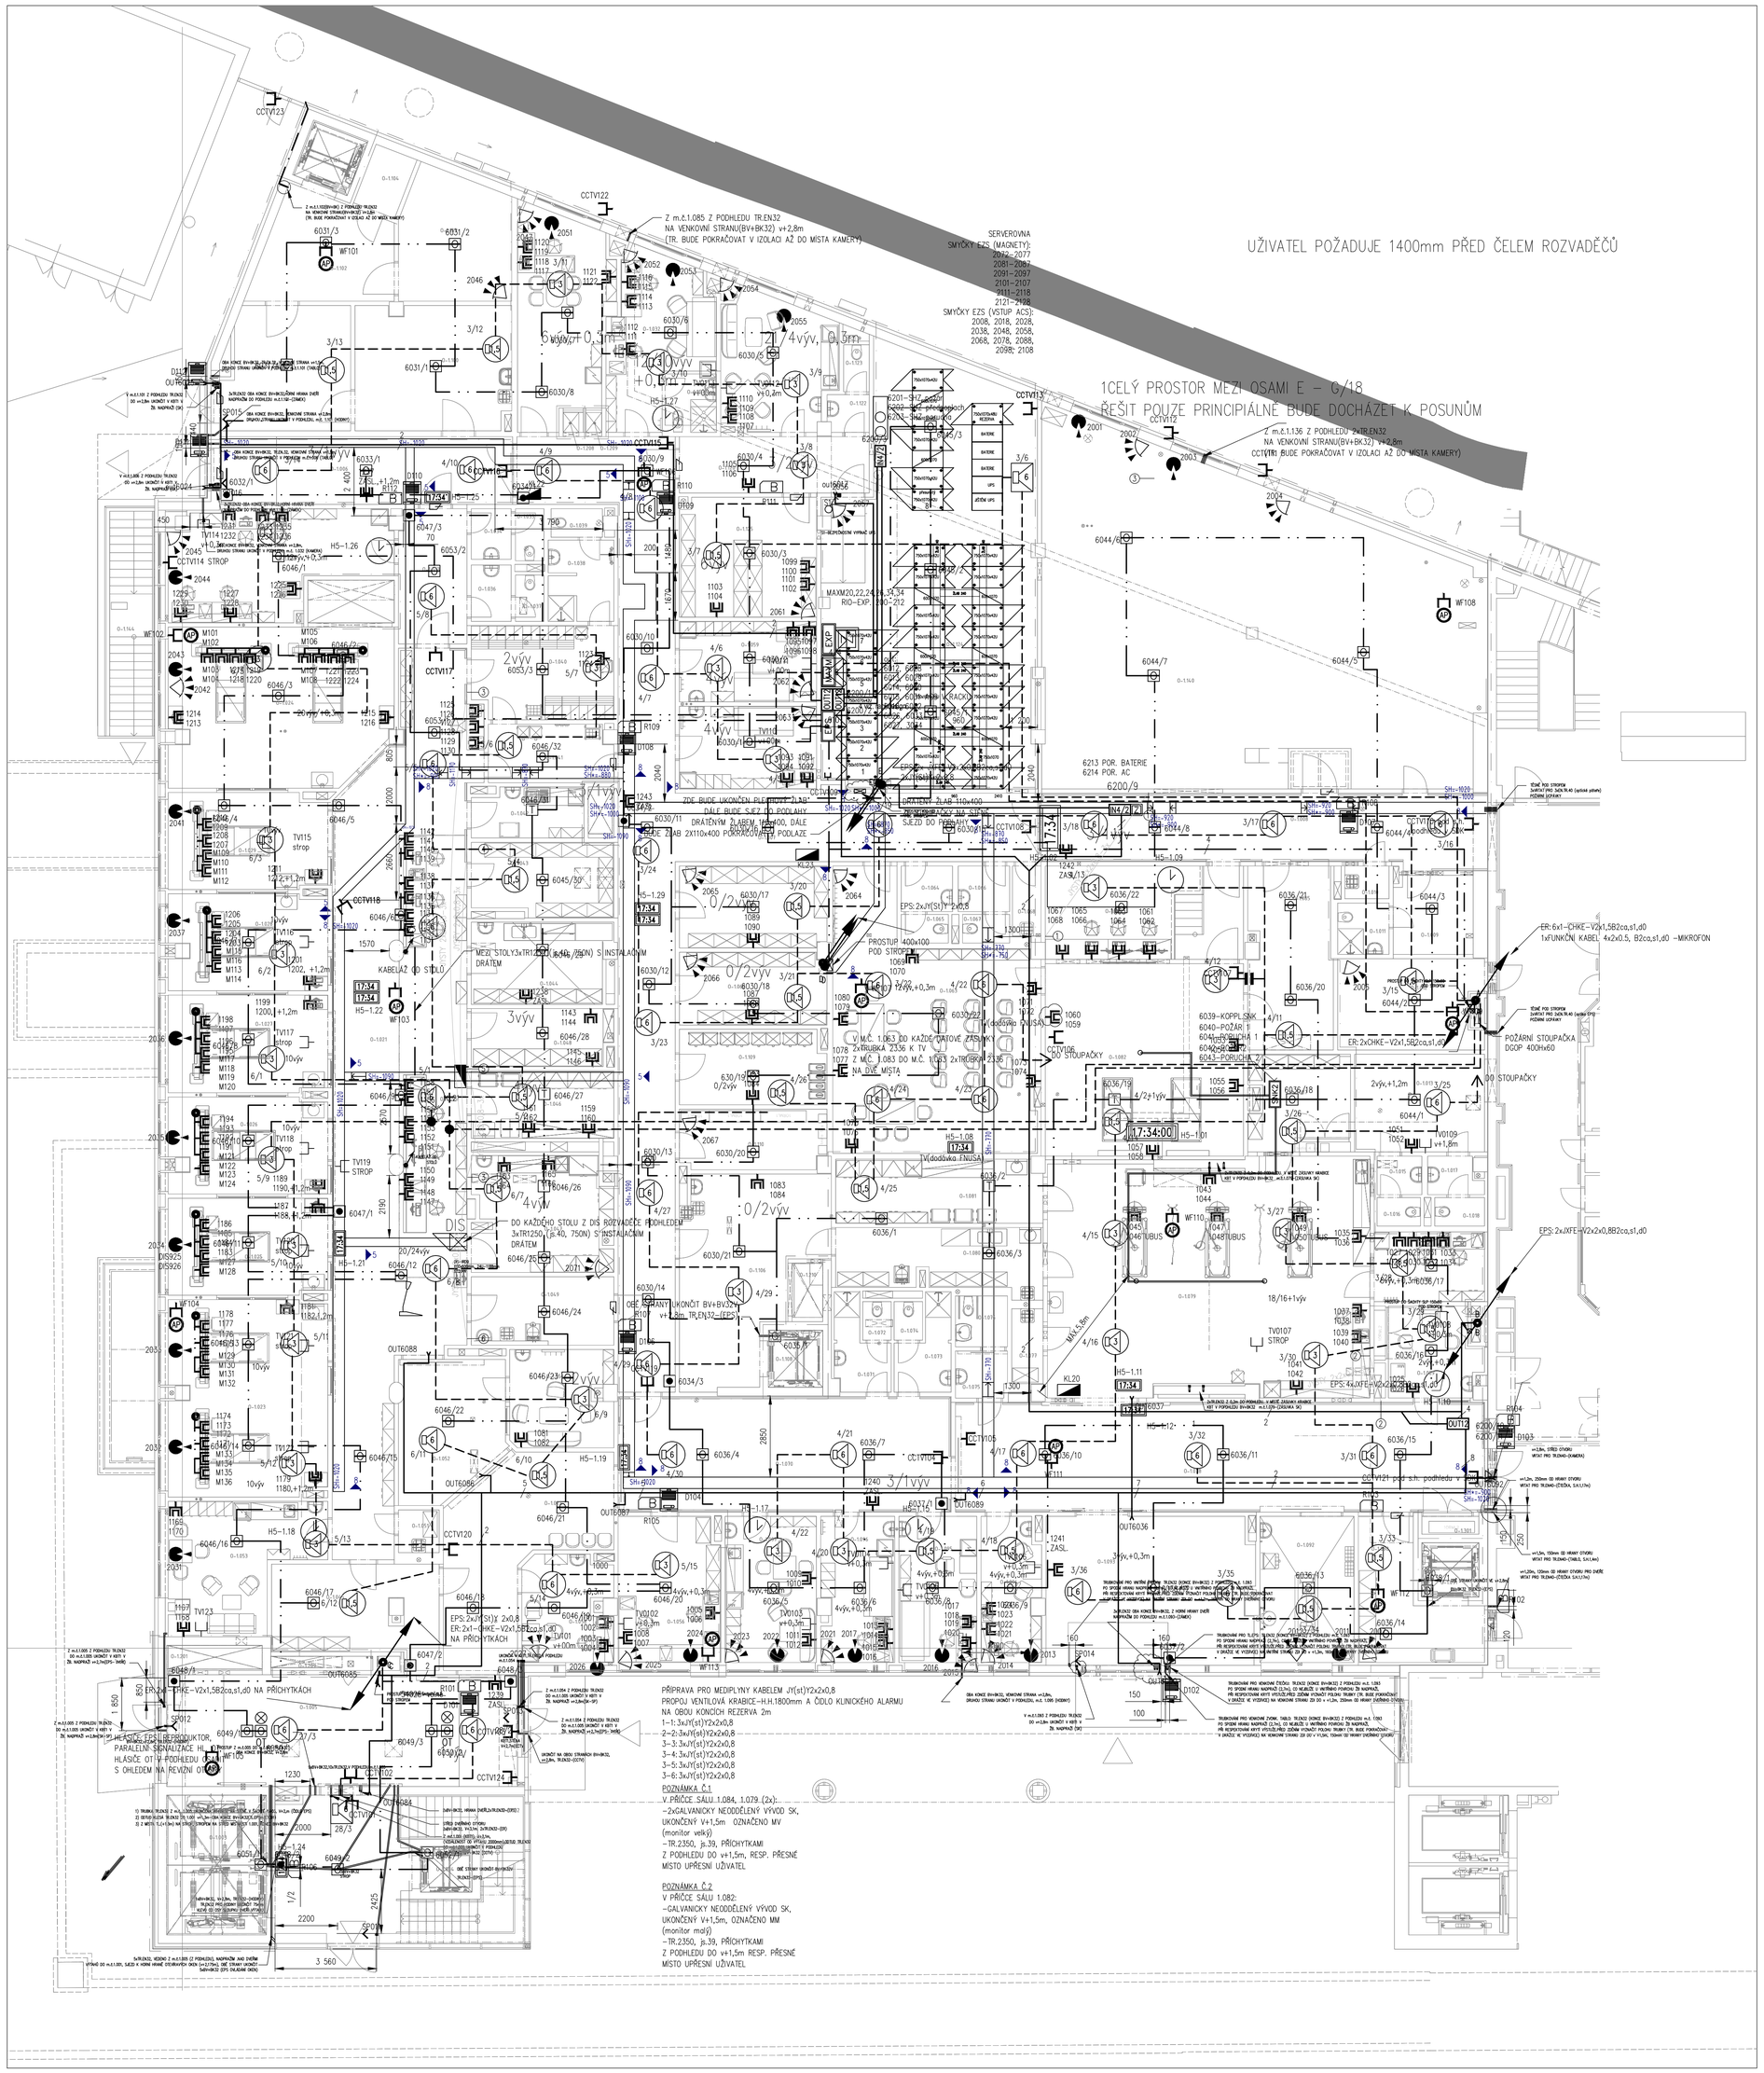

Legenda místností 1NP								
Č.M	Název	Oddělení	Plocha [m2]	S. V. Omít	Podlaha Základna	Nášlapná vrstva	Stěny	Strop	Poznámka
0.1.001	KOMUNIKAČNÍ PROSTOR	ARK	22,09	ANO	Pa	keramická dlažba	omyvatelný nátěr na výšku místnosti		keramický sokl v=100 mm
0.1.002	ÚKLIDOVÉ	ARK	4,0		Pa, PŘ	keramická dlažba	omyvatelný nátěr na výšku místnosti		keramický sokl v=100 mm
0.1.003	VÝTAHOVÁ ŠACHTA LIŽNOVÝ kraj. výtah č. 1 LIŽNOVÝ kraj. výtah č. 4	ARK	12,0						
0.1.004	VÝTAHOVÁ ŠACHTA 1 VÝTAH S. NÁKLAD. ZDRAVOTN. 7 N	ARK	2,5						
0.1.005	PŘEDSÍŇ	ARK	173,00	ANO	Pa	keramická dlažba	omyvatelný nátěr na výšku místnosti	SDK kladný absorbované požární ochrany	keramický sokl v=100 mm
0.1.006	ZÁZEMÍ	ARK	24,24	ANO	Pa	keramická dlažba	omyvatelný nátěr na výšku místnosti	interiérí kazetový podhled	keramický sokl v=100 mm
0.1.007	CHODBA	ARK	166,20	ANO	Pa	keramická dlažba	omyvatelný nátěr na výšku místnosti	interiérí kazetový podhled	keramický sokl v=100 mm
0.1.008	CHODBA	ARK	38,62	ANO	P3	PVC	omyvatelný nátěr na výšku místnosti	interiérí kazetový podhled	PVC sokl v=100 mm
0.1.009	ÚZKÝ SKLAD	ARK	3,62	ANO	P1	PVC	omyvatelný nátěr na výšku místnosti	interiérí kazetový podhled	PVC sokl v=100 mm
0.1.010	SKLAD	ARK	1,92	ANO	P2	keramická dlažba	bělninový obklad v 2250 mm, omyvatelný nátěr trvat obkladem	interiérí kazetový podhled	
0.1.011	ÚPRAVNA – WC	ARK	1,2	ANO	P2, P3a	keramická dlažba	bělninový obklad v 2250 mm, omyvatelný nátěr trvat obkladem	interiérí kazetový podhled	
0.1.012	SKLAD	ARK	6,32	ANO	P3	PVC	omyvatelný nátěr na výšku místnosti	interiérí kazetový podhled	PVC sokl v=100 mm
0.1.013	ÚKLIDNA	ARK	6,32	ANO	P3	PVC	omyvatelný nátěr na výšku místnosti	interiérí kazetový podhled	PVC sokl v=100 mm
0.1.014	PŘEDSÍŇ WC	ARK	2,25	ANO	P2	keramická dlažba	bělninový obklad v 2250 mm, omyvatelný nátěr trvat obkladem	interiérí kazetový podhled	
0.1.015	WC	ARK	1,0	ANO	P2	keramická dlažba	bělninový obklad v 2250 mm, omyvatelný nátěr trvat obkladem	interiérí kazetový podhled	
0.1.016	PŘEDSÍŇ WC	ARK	2,1	ANO	P2	keramická dlažba	bělninový obklad v 2250 mm, omyvatelný nátěr trvat obkladem	interiérí kazetový podhled	
0.1.017	WC	ARK	1,1	ANO	P2	keramická dlažba	bělninový obklad v 2250 mm, omyvatelný nátěr trvat obkladem	interiérí kazetový podhled	
0.1.018	CHODBA	ARK	84,82	ANO	P3	PVC	omyvatelný nátěr na výšku místnosti	podhled minerální kazetový Hygiene	PVC sokl v=100 mm
0.1.022	CHODBA	ARK	24,24	ANO	P3	PVC	omyvatelný nátěr na výšku místnosti	podhled minerální kazetový Hygiene	PVC sokl v=100 mm
0.1.023	PANCÍ 2 – 2 LŮŽKA	ARK	27,18	ANO	P1a	PVC el. svařitá	omyvatelná otěruvzdorná na výšku místnosti, bělninový obklad za umyv. v 1500 mm	podhled minerální kazetový Hygiene	PVC sokl. svařitá v=100 mm
0.1.024	PANCÍ – 2 LŮŽKA	ARK	14,1	ANO	P1a	PVC el. svařitá	omyvatelná otěruvzdorná na výšku místnosti, bělninový obklad za umyv. v 1500 mm	podhled minerální kazetový Hygiene	PVC sokl. svařitá v=100 mm
0.1.025	PANCÍ – 1 LŮŽKO	ARK	18,72	ANO	P1a	PVC el. svařitá	omyvatelná otěruvzdorná na výšku místnosti, bělninový obklad za umyv. v 1500 mm	podhled minerální kazetový Hygiene	PVC sokl. svařitá v=100 mm
0.1.026	PANCÍ – 1 LŮŽKO	ARK	18,3	ANO	P1a	PVC el. svařitá	omyvatelná otěruvzdorná na výšku místnosti, bělninový obklad za umyv. v 1500 mm	podhled minerální kazetový Hygiene	PVC sokl. svařitá v=100 mm
0.1.027	PANCÍ – 1 LŮŽKO	ARK	18,0	ANO	P1a	PVC el. svařitá	omyvatelná otěruvzdorná na výšku místnosti, bělninový obklad za umyv. v 1500 mm	podhled minerální kazetový Hygiene	PVC sokl. svařitá v=100 mm
0.1.028	PANCÍ – 1 LŮŽKO	ARK	18,3	ANO	P1a	PVC el. svařitá	omyvatelná otěruvzdorná na výšku místnosti, bělninový obklad za umyv. v 1500 mm	podhled minerální kazetový Hygiene	PVC sokl. svařitá v=100 mm
0.1.029	PANCÍ – 1 LŮŽKO	ARK	18,0	ANO	P1a	PVC el. svařitá	omyvatelná otěruvzdorná na výšku místnosti, bělninový obklad za umyv. v 1500 mm	podhled minerální kazetový Hygiene	PVC sokl. svařitá v=100 mm
0.1.030	PRACOVNÍ LÉKAŘŮ	ARK	25,12	ANO	P1	PVC	omyvatelný nátěr na výšku místnosti	podhled minerální kazetový Hygiene	PVC sokl v=100 mm
0.1.031	SEDIŠTI LÉKAŘ	ARK	18,32	ANO	P1	PVC	omyvatelný nátěr na výšku místnosti	podhled minerální kazetový Hygiene	PVC sokl v=100 mm
0.1.032	FILTR	ARK	11,2	ANO	P3	PVC + dekorativní nátěr	omyvatelný nátěr na výšku místnosti	podhled minerální kazetový Hygiene	PVC sokl v=100 mm
0.1.034	PŘEDSÍŇ WC	ARK	2,2	ANO	P2	keramická dlažba	bělninový obklad v 2250 mm, omyvatelný nátěr trvat obkladem	podhled minerální kazetový Hygiene	
0.1.035	WC	ARK	1,0	ANO	P2	keramická dlažba	bělninový obklad v 2250 mm, omyvatelný nátěr trvat obkladem	podhled minerální kazetový Hygiene	
0.1.036	PŘEDSÍŇ WC	ARK	2,0	ANO	P2	keramická dlažba	bělninový obklad v 2250 mm, omyvatelný nátěr trvat obkladem	podhled minerální kazetový Hygiene	
0.1.037	WC	ARK	1,1	ANO	P2	keramická dlažba	bělninový obklad v 2250 mm, omyvatelný nátěr trvat obkladem	podhled minerální kazetový Hygiene	
0.1.038	ÚPRAVNA	ARK	6,1	ANO	P2	keramická dlažba	bělninový obklad v 2250 mm, omyvatelný nátěr trvat obkladem	podhled minerální kazetový Hygiene	
0.1.039	WC	ARK	1,0	ANO	P2	keramická dlažba	bělninový obklad v 2250 mm, omyvatelný nátěr trvat obkladem	podhled minerální kazetový Hygiene	
0.1.040	ÚKLIDA SESTRY	ARK	9,1	ANO	P3	PVC	omyvatelný nátěr na výšku místnosti	podhled minerální kazetový Hygiene	PVC sokl v=100 mm
0.1.041	FILTR PERSONÁL	ARK	8,82	ANO	P3	PVC + dekorativní nátěr	omyvatelný nátěr na výšku místnosti	podhled minerální kazetový Hygiene	PVC sokl v=100 mm
0.1.042	ZÁZEMÍ RIZIKOVÁ	ARK	6,7	ANO	P3	PVC	omyvat. nátěr na výšku místnosti, bělninový obklad za umyv. a sprchu	podhled minerální kazetový Hygiene	PVC sokl v=100 mm
0.1.043	SKLAD MATERIÁLU	ARK	12,2	ANO	P2	PVC	omyvatelný nátěr na výšku místnosti	podhled minerální kazetový Hygiene	PVC sokl v=100 mm
0.1.044	DEKONTAMINACE	ARK	13,0	ANO	P1	keramická dlažba	bělninový obklad v 2250 mm, omyvatelný nátěr trvat obkladem	podhled minerální kazetový Hygiene	
0.1.045	RÉGIŠTRULE	ARK	18,1	ANO	P3	PVC	omyvatelný nátěr na výšku místnosti	podhled minerální kazetový Hygiene	PVC sokl v=100 mm
0.1.046	PŘÍPRAVNA 1	ARK	11,3	ANO	P3	PVC	omyvat. nátěr na výšku místnosti, bělninový obklad za umyv. a sprchu	podhled minerální kazetový Hygiene	PVC sokl v=100 mm
0.1.047	PŘÍPRAVNA LÉKŮ A INFUZÍ	ARK	11,12	ANO	P1	PVC	omyvat. nátěr na výšku místnosti, bělninový obklad za umyv. a sprchu	podhled minerální kazetový Hygiene	PVC sokl v=100 mm
0.1.048	SKLAD LÉKŮ	ARK	5,8	ANO	P3	PVC	omyvat. nátěr na výšku místnosti	podhled minerální kazetový Hygiene	PVC sokl v=100 mm
0.1.049	ŠATNY MUŽŮ	ARK	12,2	ANO	P3	PVC	bělninový obklad v 2250 mm, omyvatelný nátěr trvat obkladem	podhled minerální kazetový Hygiene	PVC sokl v=100 mm
0.1.050	CHODBA	ARK	12,2	ANO	P3	PVC	omyvatelný nátěr na výšku místnosti	podhled minerální kazetový Hygiene	PVC sokl v=100 mm
0.1.051	SKLAD	ARK	1,0	ANO	P3	keramická dlažba	bělninový obklad v 2250 mm, omyvatelný nátěr trvat obkladem	interiérí kazetový podhled	
0.1.052	FILTR PACIENTŮ	ARK	14,3	ANO	P3	PVC + dekorativní nátěr	omyvatelný nátěr na výšku místnosti	podhled minerální kazetový Hygiene	PVC sokl v=100 mm
0.1.053	ÚKLIDÍ MÍSTNOST ZAMČ/NAMČ	ARK	20,4	ANO	P1	PVC	omyvat. nátěr na výšku místnosti, bělninový obklad za umyv. a sprchu	podhled minerální kazetový Hygiene	PVC sokl v=100 mm
0.1.054	STAŘÍCÍ SESTRA	ARK	22,12	ANO	P3	PVC	omyvatelný nátěr na výšku místnosti	podhled minerální kazetový Hygiene	PVC sokl v=100 mm
0.1.055	DOZOROVNA	ARK	34,42	ANO	P1a	PVC el. svařitá	omyvatelný nátěr na výšku místnosti	podhled minerální kazetový Hygiene	PVC sokl. svařitá v=100 mm
0.1.056	TECHNIKI	ARK	16,1	ANO	P1a	PVC el. svařitá	omyvatelný nátěr na výšku místnosti	interiérí kazetový podhled	PVC sokl. svařitá v=100 mm
0.1.057	PŘEDSÍŇ/OPRCHA	ARK	3,2	ANO	P2	keramická dlažba	bělninový obklad v 2250 mm, omyvatelný nátěr trvat obkladem	interiérí kazetový podhled	
0.1.058	PRACOVNÍ ŽENOTKA	ARK	11,2	ANO	P1	PVC	omyvatelný nátěr na výšku místnosti	interiérí kazetový podhled	PVC sokl v=100 mm
0.1.059	PANCÍ LÉKAŘŮ ARK	ARK	13,00	ANO	P1	PVC	omyvatelný nátěr na výšku místnosti, bělninový obklad za umyv. v 1500 mm	interiérí kazetový podhled	PVC sokl v=100 mm
0.1.060	PANCÍ LÉKAŘŮ ARK	ARK	13,12	ANO	P1	PVC	omyvatelný nátěr na výšku místnosti, bělninový obklad za umyv. v 1500 mm	interiérí kazetový podhled	PVC sokl v=100 mm
0.1.061	SKLAD ARK	ARK	14,32	ANO	P3	PVC	omyvatelný nátěr na výšku místnosti	interiérí kazetový podhled	PVC sokl v=100 mm
0.1.062	MALTHEZILAČ ZÓNNA	ARK	14,3	ANO	P2	PVC	omyvatelný nátěr na výšku místnosti	interiérí kazetový podhled	PVC sokl v=100 mm
0.1.064	PŘEDSÍŇ WC ŽENY – STUDENT	ARK	2,25	ANO	P2	keramická dlažba	bělninový obklad v 2250 mm, omyvatelný nátěr trvat obkladem	interiérí kazetový podhled	
0.1.065	WC ŽENY	ARK	1,1	ANO	P2	keramická dlažba	bělninový obklad v 2250 mm, omyvatelný nátěr trvat obkladem	interiérí kazetový podhled	
0.1.066	PŘEDSÍŇ WC MUŽI – STUDENT	ARK	2,1	ANO	P2	keramická dlažba	bělninový obklad v 2250 mm, omyvatelný nátěr trvat obkladem	interiérí kazetový podhled	
0.1.067	WC MUŽI	ARK	1,1	ANO	P2	keramická dlažba	bělninový obklad v 2250 mm, omyvatelný nátěr trvat obkladem	interiérí kazetový podhled	
0.1.068	SKLAD	ARK	2,1	ANO	P2	keramická dlažba	bělninový obklad v 2250 mm, omyvatelný nátěr trvat obkladem	interiérí kazetový podhled	
0.1.070	CHODBA	servírací přípravna	43,12	ANO	P3	PVC	omyvatelný nátěr na výšku místnosti	interiérí kazetový podhled	PVC sokl v=100 mm
0.1.071	ÚPRAVNA	servírací přípravna	3,12	ANO	P3, P3a	keramická dlažba	bělninový obklad v 2250 mm, omyvatelný nátěr trvat obkladem	interiérí kazetový podhled	
0.1.072	WC	servírací přípravna	1,1	ANO	P2	keramická dlažba	bělninový obklad v 2250 mm, omyvatelný nátěr trvat obkladem	interiérí kazetový podhled	
0.1.073	ÚPRAVNA	servírací přípravna	3,2	ANO	P2, P3a	keramická dlažba	bělninový obklad v 2250 mm, omyvatelný nátěr trvat obkladem	interiérí kazetový podhled	
0.1.074	WC	servírací přípravna	1,1	ANO	P2	keramická dlažba	bělninový obklad v 2250 mm, omyvatelný nátěr trvat obkladem	interiérí kazetový podhled	
0.1.075	PŘEDSÍŇ WC PACIENTI, NÁVŠTĚVY	servírací přípravna	2,12	ANO	P2	keramická dlažba	bělninový obklad v 2250 mm, omyvatelný nátěr trvat obkladem	interiérí kazetový podhled	
0.1.076	WC PACIENTI, NÁVŠTĚVY	servírací přípravna	1,12	ANO	P2	keramická dlažba	bělninový obklad v 2250 mm, omyvatelný nátěr trvat obkladem	interiérí kazetový podhled	
0.1.077	SKLAD	servírací přípravna	3,2	ANO	P2	keramická dlažba	bělninový obklad v 2250 mm, omyvatelný nátěr trvat obkladem	interiérí kazetový podhled	
0.1.078	CHODBA	servírací přípravna	11,3	ANO	P3	PVC	omyvatelný nátěr na výšku místnosti	interiérí kazetový podhled	PVC sokl v=100 mm
0.1.079	CENTRÁLNÍ PŘÍJEM	servírací přípravna	87,92	ANO	P3a	PVC el. svařitá	omyvat. otěruvzdorný jílem v speciálních vlákech (na bázi pryskyrice)	podhled minerální tlačný Hygiene	PVC sokl. svařitá pod podhled, PVC sokl. svařitá v=100 mm
0.1.080	ÚŽITÍ MÍSTNOST	servírací přípravna	5,3	ANO	P3	PVC	bělninový obklad v 2250 mm, omyvatelný nátěr trvat obkladem	podhled minerální kazetový Hygiene	PVC sokl v=100 mm
0.1.081	ŠATNA PŘÍPRAVNA	servírací přípravna	16,1	ANO	P3	PVC	bělninový obklad v 2250 mm, omyvatelný nátěr trvat obkladem	podhled minerální kazetový Hygiene	PVC sokl v=100 mm
0.1.082	SPRCHOVÁ SÁL	ARK	1,18	ANO	Pa	PVC el. svařitá	omyvatelná otěruvzdorná na výšku místnosti	interiérí kazetový podhled	PVC sokl. svařitá v=100 mm
0.1.083	SOLÁN	ARK	22,8	ANO	bez dlažby, pouze na podlaze	PVC antistatickó	omyvatelný nátěr na výšku místnosti	interiérí kazetový podhled	
0.1.085	SKLAD	ARK	16,12	ANO	P3	PVC	bělninový obklad v 2250 mm, omyvatelný nátěr trvat obkladem	podhled minerální kazetový Hygiene	PVC sokl v=100 mm
0.1.087	SKLAD	servírací přípravna	16,12	ANO	P3	PVC	omyvatelný nátěr na výšku místnosti	podhled minerální kazetový	PVC sokl v=100 mm
0.1.088	PROTOKOL	servírací přípravna	3,12	ANO	P3	PVC	omyvatelný nátěr na výšku místnosti	podhled minerální tlačný	PVC sokl v=100 mm
0.1.089	ÚKLIDNÁ	servírací přípravna	1,12	ANO	P3	PVC	omyvatelný nátěr na výšku místnosti, bělninový obklad za umyv. v 1500 mm	interiérí kazetový podhled	PVC sokl v=100 mm
0.1.090	SKLAD ČISTÉHO PRÁDLA	servírací přípravna	14,12	ANO	P3	PVC	omyvatelný nátěr na výšku místnosti	interiérí kazetový podhled	PVC sokl v=100 mm
0.1.091	VÝTAHOVÁ ŠACHTA – VÝTAH ČISTÉ	servírací přípravna	1,0						
0.1.092	ŠACHTA PRÁDELNÍ	servírací přípravna	16,12	ANO	P3a	PVC	bělninový obklad v 2250 mm, omyvatelný nátěr trvat obkladem	podhled minerální kazetový Hygiene	PVC sokl v=100 mm
0.1.093	VÝTAPNÍ HALA	servírací přípravna	31,12	ANO	Pa	keramická dlažba	omyvatelný nátěr na výšku místnosti	interiérí kazetový podhled	keramický sokl v=100 mm
0.1.094	STAŘÍCÍ SESTRA VP	servírací přípravna	16,12	ANO	P3	PVC	omyvatelný nátěr na výšku místnosti, bělninový obklad za umyv. v 1500 mm	interiérí kazetový podhled	PVC sokl v=100 mm
0.1.095	ZÁZEMÍ VP	servírací přípravna	14,12	ANO	P3	PVC	omyvatelný nátěr na výšku místnosti	interiérí kazetový podhled	PVC sokl v=100 mm
0.1.096	PANCÍ LÉKAŘŮ ARK	ARK	12,12	ANO	P3	PVC	omyvatelný nátěr na výšku místnosti, bělninový obklad za umyv. v 1500 mm	interiérí kazetový podhled	PVC sokl v=100 mm
0.1.097	ZÁKMÍ MÍSTNOST CENTRAL. ARCHIV	servírací přípravna	14,3	ANO	P3	PVC	omyvatelný nátěr na výšku místnosti, bělninový obklad za umyv. v 1500 mm	interiérí kazetový podhled	PVC sokl v=100 mm
0.1.100	MEZISKLAD ODPADU	Sjednocený materiál – zdroj	23,12	ANO	P3	PVC	bělninový obklad v 2250 mm, omyvatelný nátěr trvat obkladem	interiérí kazetový podhled	PVC sokl v=100 mm
0.1.101	MANIPULAČNÍ SKLAD	Sjednocený materiál – zdroj	18,12	ANO	P3	PVC	bělninový obklad v 2250 mm, omyvatelný nátěr trvat obkladem	interiérí kazetový podhled	PVC sokl v=100 mm
0.1.102	MANIPULAČNÍ PROSTOR	Sjednocený materiál – zdroj	16,12	ANO	P3	PVC	omyvatelný nátěr na výšku místnosti	interiérí kazetový podhled	PVC sokl v=100 mm
0.1.103	VÝTAHOVÁ ŠACHTA – VÝTAH N. – NA ODPAD	Sjednocený materiál – zdroj	1,0						
0.1.104	SKLAD	Sjednocený materiál – zdroj	3,1	ANO	P3	PVC	omyvatelný nátěr na výšku místnosti	interiérí kazetový podhled	PVC sokl v=100 mm
0.1.105	MEZISKLAD ČIPN. PRÁDLA	Sjednocený materiál – zdroj	16,12	ANO	P3	PVC	bělninový obklad v 2250 mm, omyvatelný nátěr trvat obkladem	interiérí kazetový podhled	PVC sokl v=100 mm
0.1.106	MANIPULAČNÍ SKAD	Sjednocený materiál – zdroj	30,1	ANO	P3	PVC	omyvatelný nátěr na výšku místnosti	interiérí kazetový podhled	PVC sokl v=100 mm
0.1.108	VÝTAHOVÁ ŠACHTA – VÝTAH Sj. – Sjednocený	Sjednocený materiál – zdroj	1,0						
0.1.109	ÚPRAVÉ PRÁDLO	Sjednocený materiál – zdroj	11,1	ANO	P3	PVC	bělninový obklad v 2250 mm, omyvatelný nátěr trvat obkladem	interiérí kazetový podhled	PVC sokl v=100 mm
0.1.110	ROZVODNA NN	Sjednocený materiál – zdroj	16,12	ANO	P3	PVC	bělninový obklad v 2250 mm, omyvatelný nátěr trvat obkladem	interiérí kazetový podhled	PVC sokl v=100 mm
0.1.120	PŘEDSÍŇ	vrátnice, centrum, server	12,12	ANO	P3	PVC	omyvatelný nátěr na výšku místnosti	interiérí kazetový podhled	PVC sokl v=100 mm
0.1.121	ZÁZEMÍ MÍSTNOST	vrátnice, centrum, server	13,12	ANO	P3	PVC	omyvatelný nátěr na výšku místnosti, bělninový obklad za umyv. v 1500 mm	interiérí kazetový podhled	PVC sokl v=100 mm
0.1.122	PŘEDSÍŇ WC	vrátnice, centrum, server	1,12	ANO	P2	keramická dlažba	bělninový obklad v 2250 mm, omyvatelný nátěr trvat obkladem	interiérí kazetový podhled	
0.1.123	WC	vrátnice, centrum, server	1,1	ANO	P2	keramická dlažba	bělninový obklad v 2250 mm, omyvatelný nátěr trvat obkladem	interiérí kazetový podhled	
0.1.124	SERVER	vrátnice, centrum, server	102,6	N/A bez dlažby pouze na podlaze	P13	zdvojená podlaha	omyvatelný nátěr na výšku místnosti	omyvatelná nátěr	
0.1.125	SKLAD	vrátnice, centrum, server	16,12	ANO	P3	PVC	omyvatelný nátěr na výšku místnosti	interiérí kazetový podhled	PVC sokl v=100 mm
0.1.143	Rezervoár	speciální zařízení/ technologie	16,5	ANO			SDK příčky přetvořený, ZB příčky přechlédnutý	místnost bez podlahy a podhledu	
0.1.144	KANÁLOVÉ SCHÉDIŠTĚ		12,0		Ocl	M polyuretanový nátěr	kontaktní zateplovací systém		
0.1.201	INSTALAČNÍ ŠACHTA		2,0						
0.1.208	INSTALAČNÍ ŠACHTA		2,0						
0.1.209	INSTALAČNÍ ŠACHTA		1,0						
0.1.209	INSTALAČNÍ ŠACHTA		2,0						
0.1.210	INSTALAČNÍ ŠACHTA		2,0						
0.1.301	ROZVADĚČ ELE		1,0	ANO	P3	PVC	omyvatelný nátěr na výšku místnosti	omyvatelný nátěr	PVC sokl v=100 mm

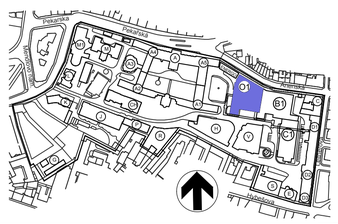

Revize				
Číslo	Datum	Popis změny	Jméno	Podpis

Objednatel:
FAKULTNÍ NEMOCNICE U SV. ANNY V BRNĚ
FAKULTNÍ NEMOCNICE U SV. ANNY V BRNĚ
Pekařská 53
656 91 Brno

Manažer projektu:
K4 a.s.
Kociánka 8/10
612 00 Brno

Autor návrhu / generální projektant:
VPU DECO PRAHA a.s.
Podbabská 1014/20
160 00 Praha 6
SATER - PROJEKT s.r.o.
Plynárenská 671
280 00 Kolín IV

Vyšší dodavatel stavby:
OHL ŽS a.s.
ZÁVOD POZEMNÍHO STAVITELSTVÍ
DIVIZE 1 BRNO
Burešova 938/17, 660 02 Brno-střed

Orientace

Projektant dokumentace pro provádění stavby
Arch.Design, s.r.o.
KANCELÁŘ BRNO
Sochorova 23, 616 00 Brno
telefon +420 541 420 910
fax +420 541 420 913

Autorizační razítko

±0,000=202,650 m n.m. **B.p.v.**

Architekt:		Vypracoval:	Martin Přepechal
HIP:	Ing. Václav Morava	Kreslil:	Martin Přepechal
Zodp. projektant:	Ing. Petr Vašíček	Kontroloval:	Ing. Petr Vašíček

Projektant část PD: ASEC - elektrosystémy s.r.o. Hlavkova 628/23, 625 00 BRNO IČ: 26 27 73 20, DIČ: CZ 26 27 73 20 tel./fax: 547 558 857

Objednatel:	Fakultní nemocnice u sv. Anny v Brně, Pekařská 53, 656 91 Brno, Czech Republic
Místo stavby:	ul. Pekařská 53 · Obec: Brno-střed · Kraj: Jihomoravský
Název stavby:	**FN u sv. Anny v Brně - ICRC** Mezinárodní centrum klinického výzkumu a klinických provozů ve FN u sv. Anny v Brně
Stavební objekt:	**SO 03 OBJEKT 01 - ZAPRACOVANÍ ZMĚN ZDRAVOTNICKÉ TECHNOLOGIE**
Část:	**F1.4h ZAŘÍZENÍ SLABOPROUDÉ ELEKTROTECHNIKY**
Název dokumentu:	**PŮDORYS 1.NP - SLP**
Číslo zakázky: B-09-048-300	Kód dokumentu: DSPS-F1.4.2h-SO03

Číslo paré:

Formát:	12 x A4
Datum:	06/2015
Číslo střediska:	430
Stupeň:	DOKUMENTACE SKUTEČNÉHO PROVEDENÍ STAVBY
Měřítko:	**1 : 100**
Č. výkresu: **102**	Revize: 00

© Copyright 2010 ArchDesign s.r.o.