

M 1:20

čelní pohled - levé provedení - šatní panel vlevo

ROZMĚROVÉ ÚPRAVY S OHLEDEM NA SVISLÉ INSTALACE /TOPENÍ, KANALIZACE
PROVĚST VŽDY ÚPRAVOU ROZMĚRU ŠATNÍHO PANELE - nutno zaměřit


SKŘÍŇOVÁ STĚNA , levé provedení

POLOŽKA Č. 1

SKŘÍŇOVÁ STĚNA, pravé provedení


POLOŽKA Č. 1A

průčné řezy

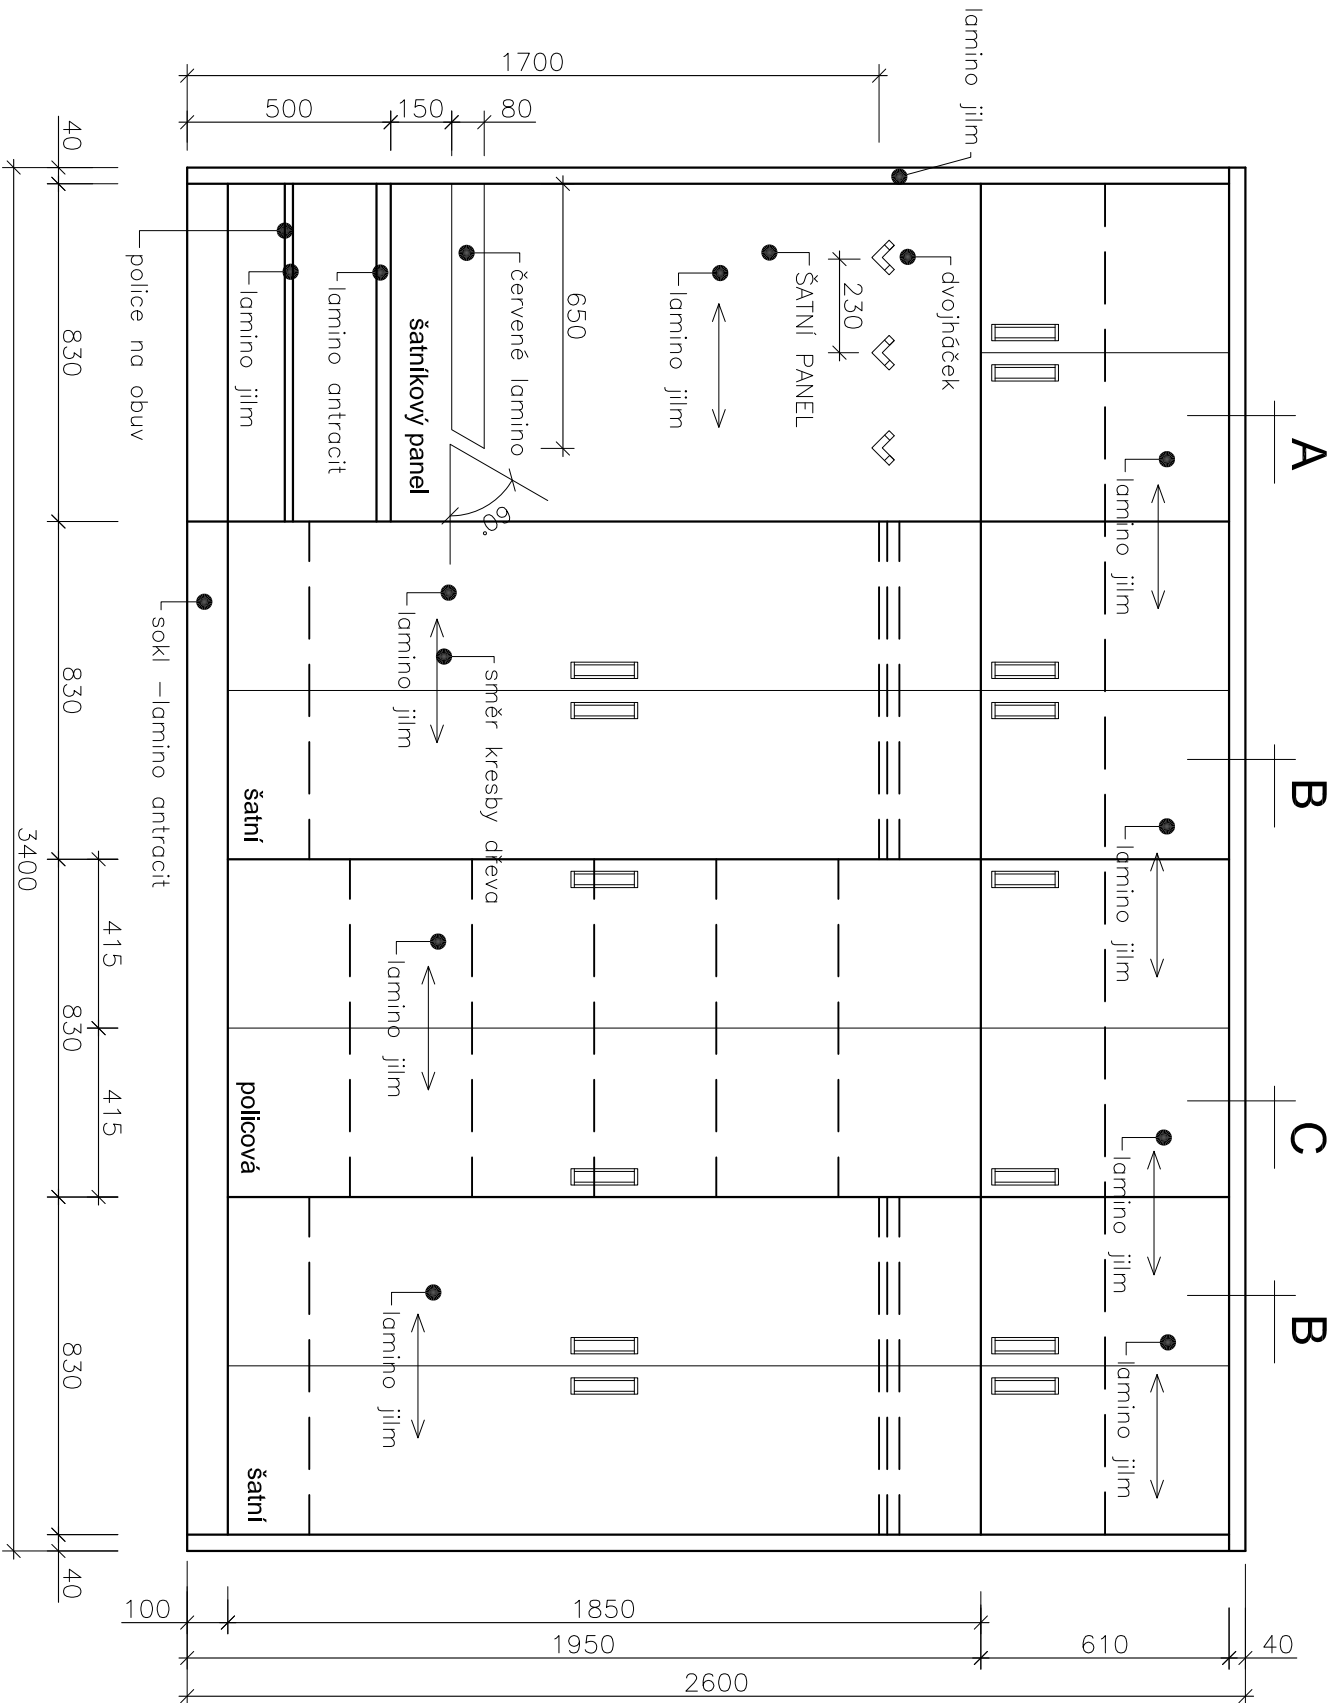


pudorys

NA POK. Č. SZ02,SZ07,19,23,27,32,120,124,128 a 133 ZKRÁTIT SKŘ. SESTAVU
WIZ PŮDORYSY/ A DOOBLOŽIT S OHLEDEM NA SVISLÉ VEDENÍ KANALIZACE

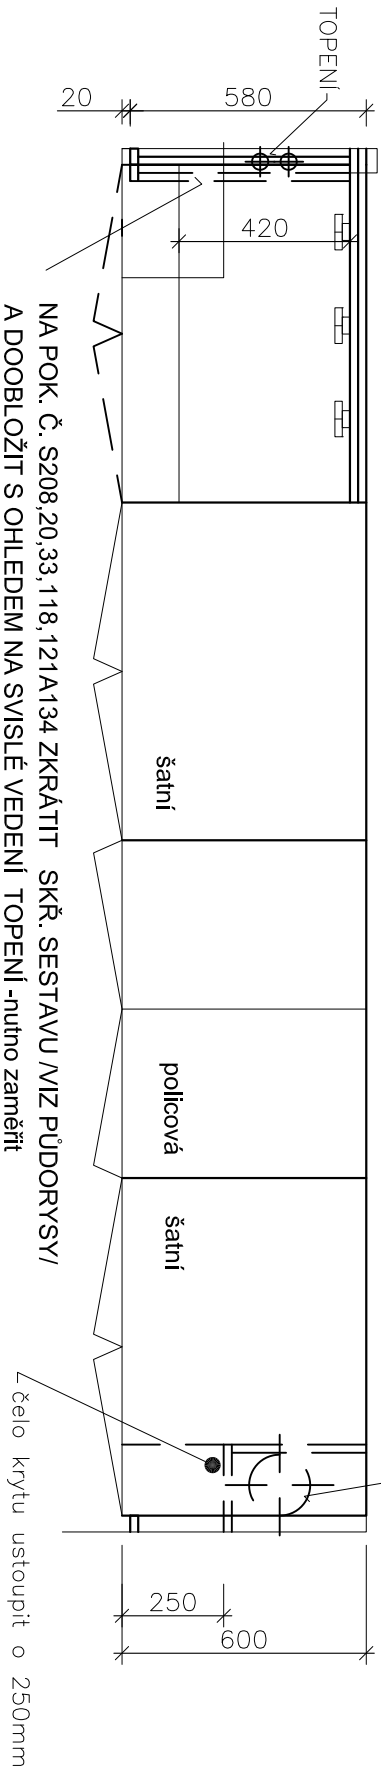

ATELIER KIM BRNO - 04/2014

A

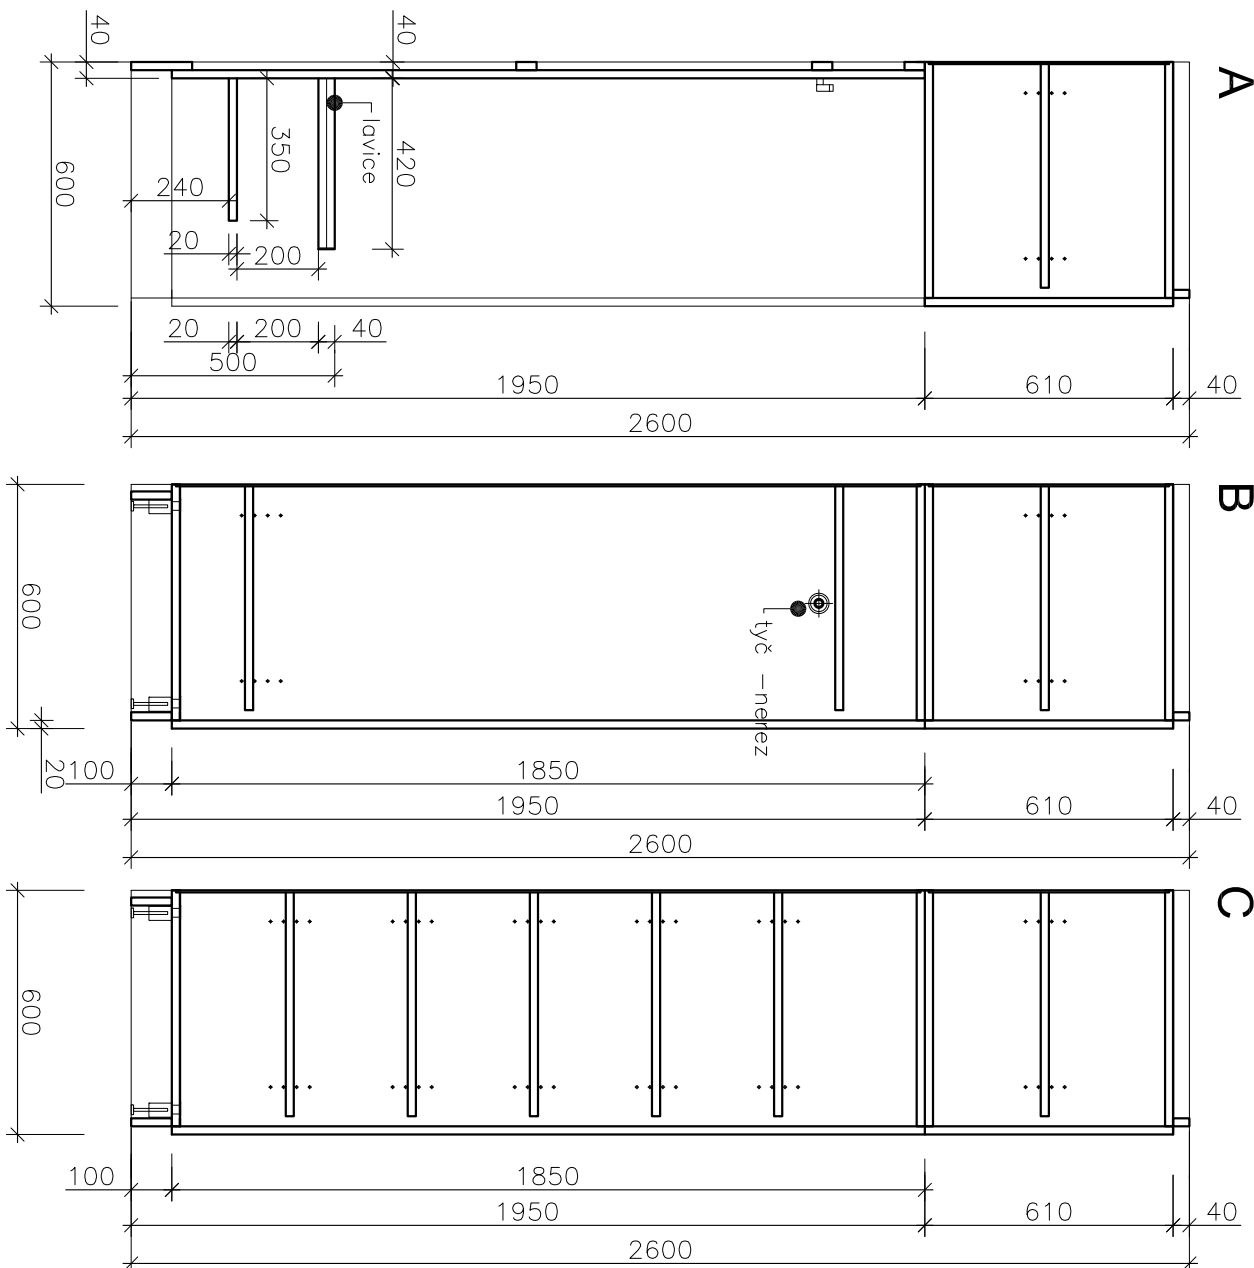

pol. č.1 - rozměry 3400x600x 2600mm

vyrobil z laminované drevotřískové desky tl.19mm s tolerancí 1mm /oboustranná laminace,
dekory lamino desek - korpus skříň a dveře lamino jilm přírodní , povrch hladký,mat
sokl , vnitřní police a deska lavičky - lamino antracit odstín Ral 7043, povrch hladký
horizont, pásek vsazený do šatníkového panelu - červené lamino Ral 3020,povrch matný
brány ABS /plastové /tl.2mm vždy shodné s dekorem dílce

záda skříňní - lakovaná HDF/tyrda dřevovláknitá/ deska tl.3mm, barva bílá
vnitřní police stavitelné po 32mm
úchytky kovové zadlabané rozměr 143x35x12mm s tolerancí 2mm, povrch aluminiový efekt,
3ks dvojnáček osadit na šat. panel -dvojnáček hranať tvaru L, rozměr 60x40x60mm s tolerancí 2mm,
povrch stříbrný matný
závesy dveří kvalitní, vynášeci, úhel otevření 95 stupňů s tlumením dověšení
pod dno skříňní osadit stavěcí rektifikační patky, ovládané přes dno skř. otvorem s plast. zásepkou
jednotl. skříňné spojevat přes boky nabytkovými šrouby, sestavu kotvit ke stěně
háčky a úchytky - viz výkř.č.17

DODAVATELSKOU DOKUMENTACI ODSOULASIT S AUTOREM INTERIERU

MU BRNO - KOLEJ, VINAŘSKÁ 5 - POKOJE - INTERIER