



POLIČKA NA STĚNU , pravé provedení	POLOŽKA	Č. 11
POLIČKA NA STĚNU , levé provedení	POLOŽKA	Č. 12
SKŘÍŇKA NÍZKÁ UZAVŘENÁ - 1KS	POLOŽKA	Č. 13

M 1:20


čelní pohled - pravé provedení

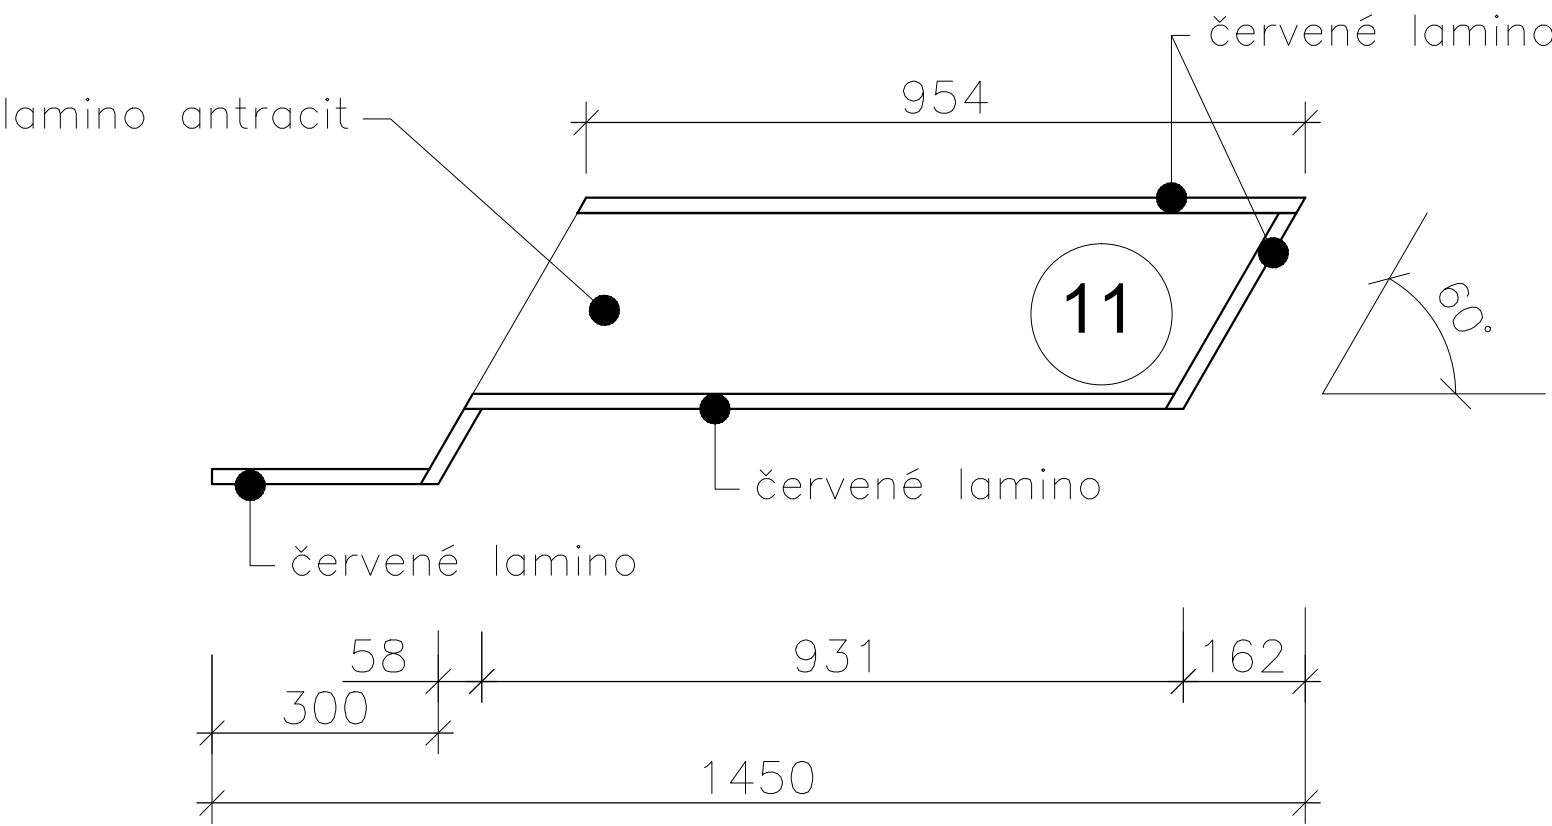


příčný řez

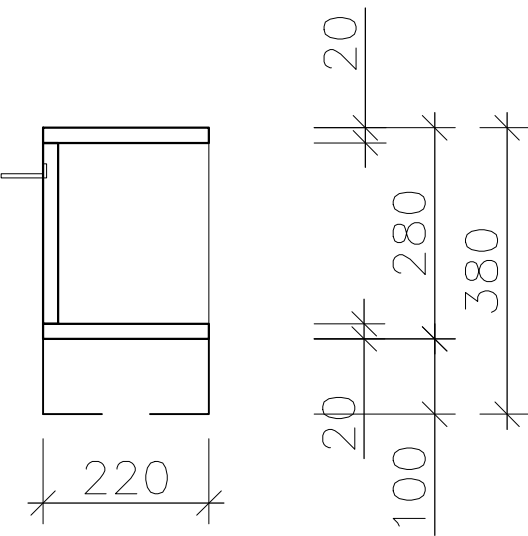


čelní pohled

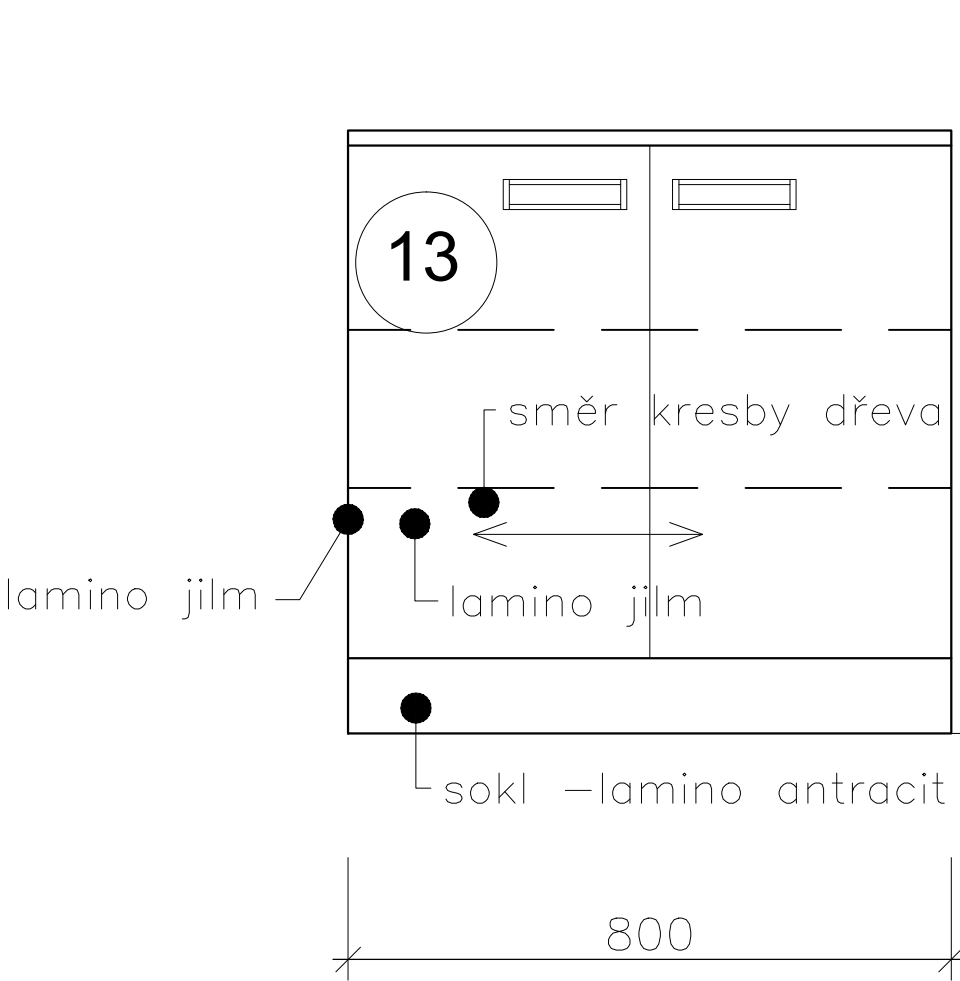


příčný řez

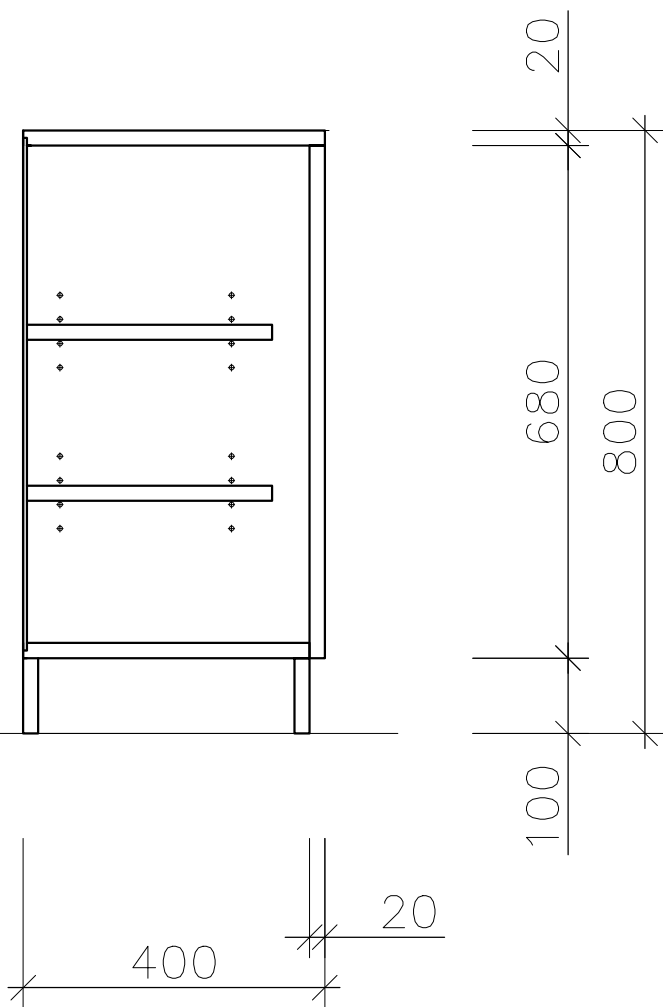


půdorys

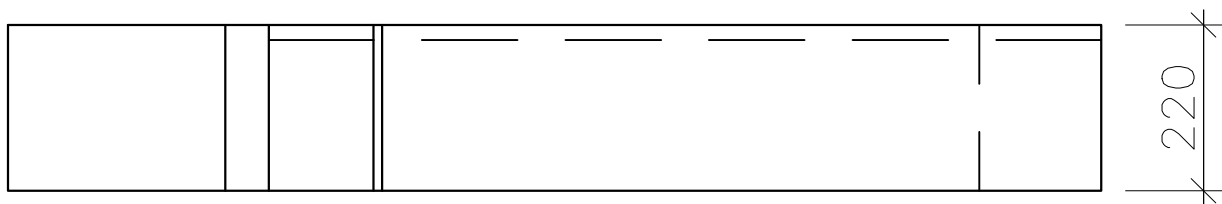

půdorys

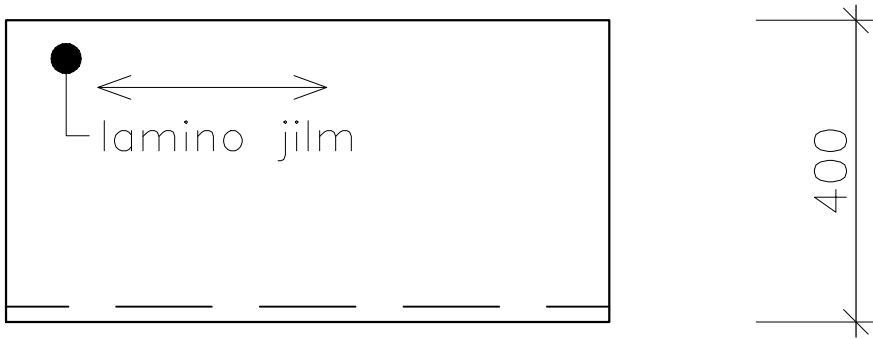

čelní pohled

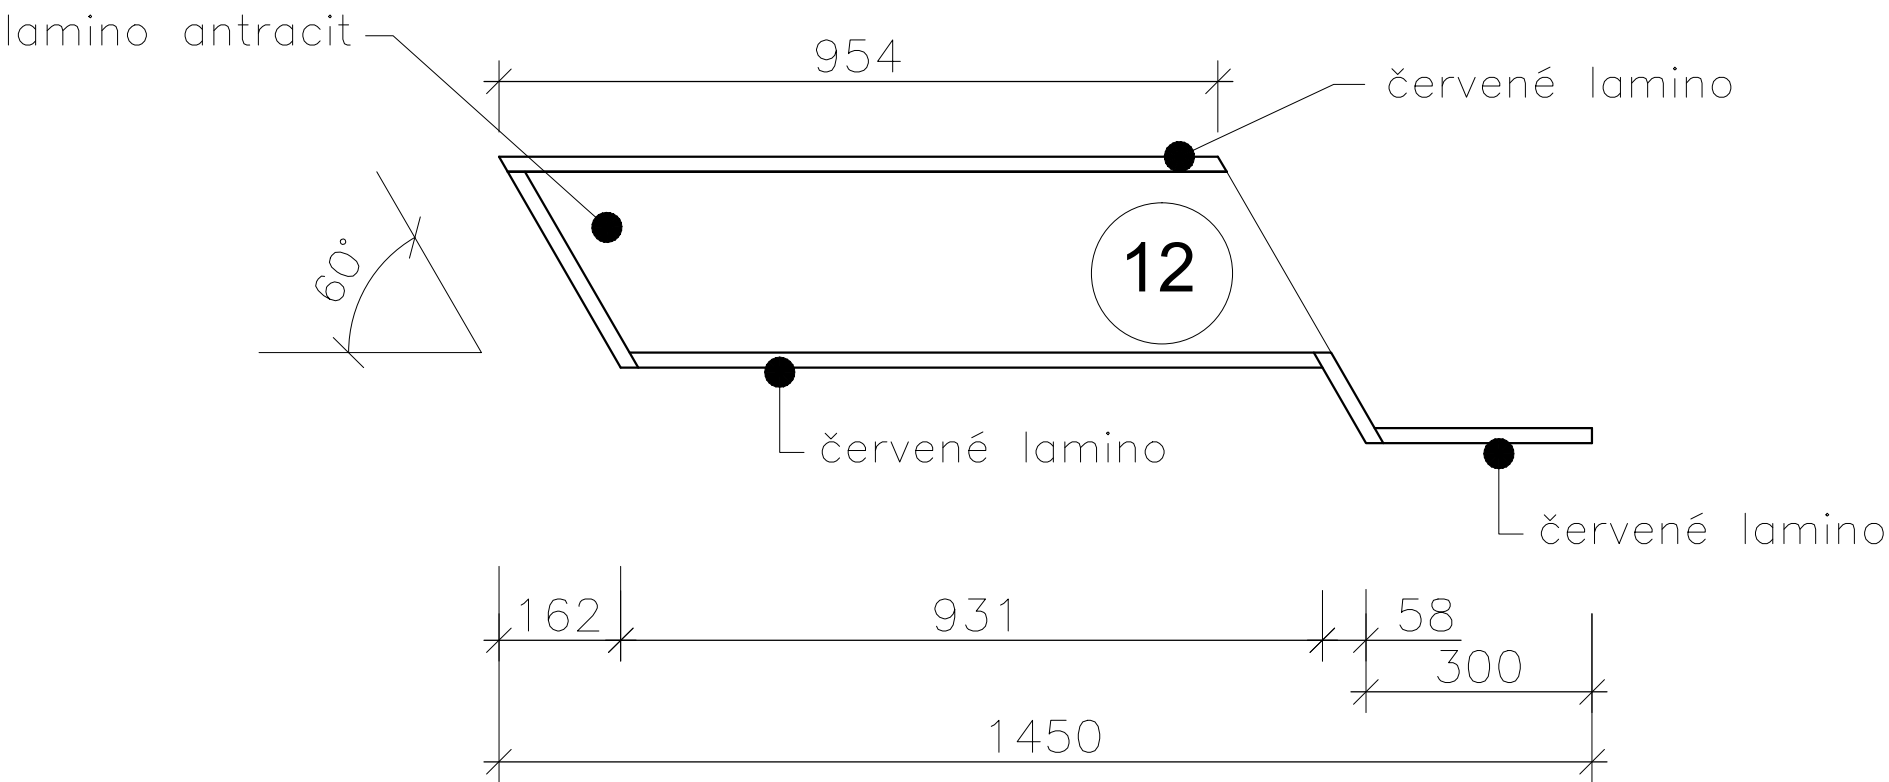

- pol. č.11 a 12 - rozměry 1450x220x 380mm

vyrobít z laminované dřevotřískové desky tl.19mm s tolerancí 1mm /oboustranná laminace/

dekory lamino desek - police - červené lamino Ral 3020,povrch mat,struktura jemný "pomeranč"

záda tl.19 s tolerancí 1mm - lamino antracit odstín Ral 7043, povrch hladký

hrany ABS /plastové/ tl.2mm vždy shodné s dekorem dílce
- pol. č.13 - rozměry 800x400x 800mm

vyrobít z laminované dřevotřískové desky tl.19mm s tolerancí 1mm /oboustranná laminace/

dekory lamino desek - korpus - lamino jilm přírodní , povrch hladký,mat

sokl a 2 police - lamino antracit odstín Ral 7043, povrch hladký

hrany ABS /plastové/ tl.2mm vždy shodné s dekorem dílce

záda skříňky - lakovaná HDF/tvrdá dřevovláknitá/ deska tl.3mm, barva bílá

úchytky - kovové zadlabané rozměr 143x35x11mm s tolerancí 2mm, povrch aluminiový efekt

úchytky - viz výkr.č.17

vnitřní police stavitelné po 32mm