


1 PP - blok A3 - půdorys interieru 8 pokojů

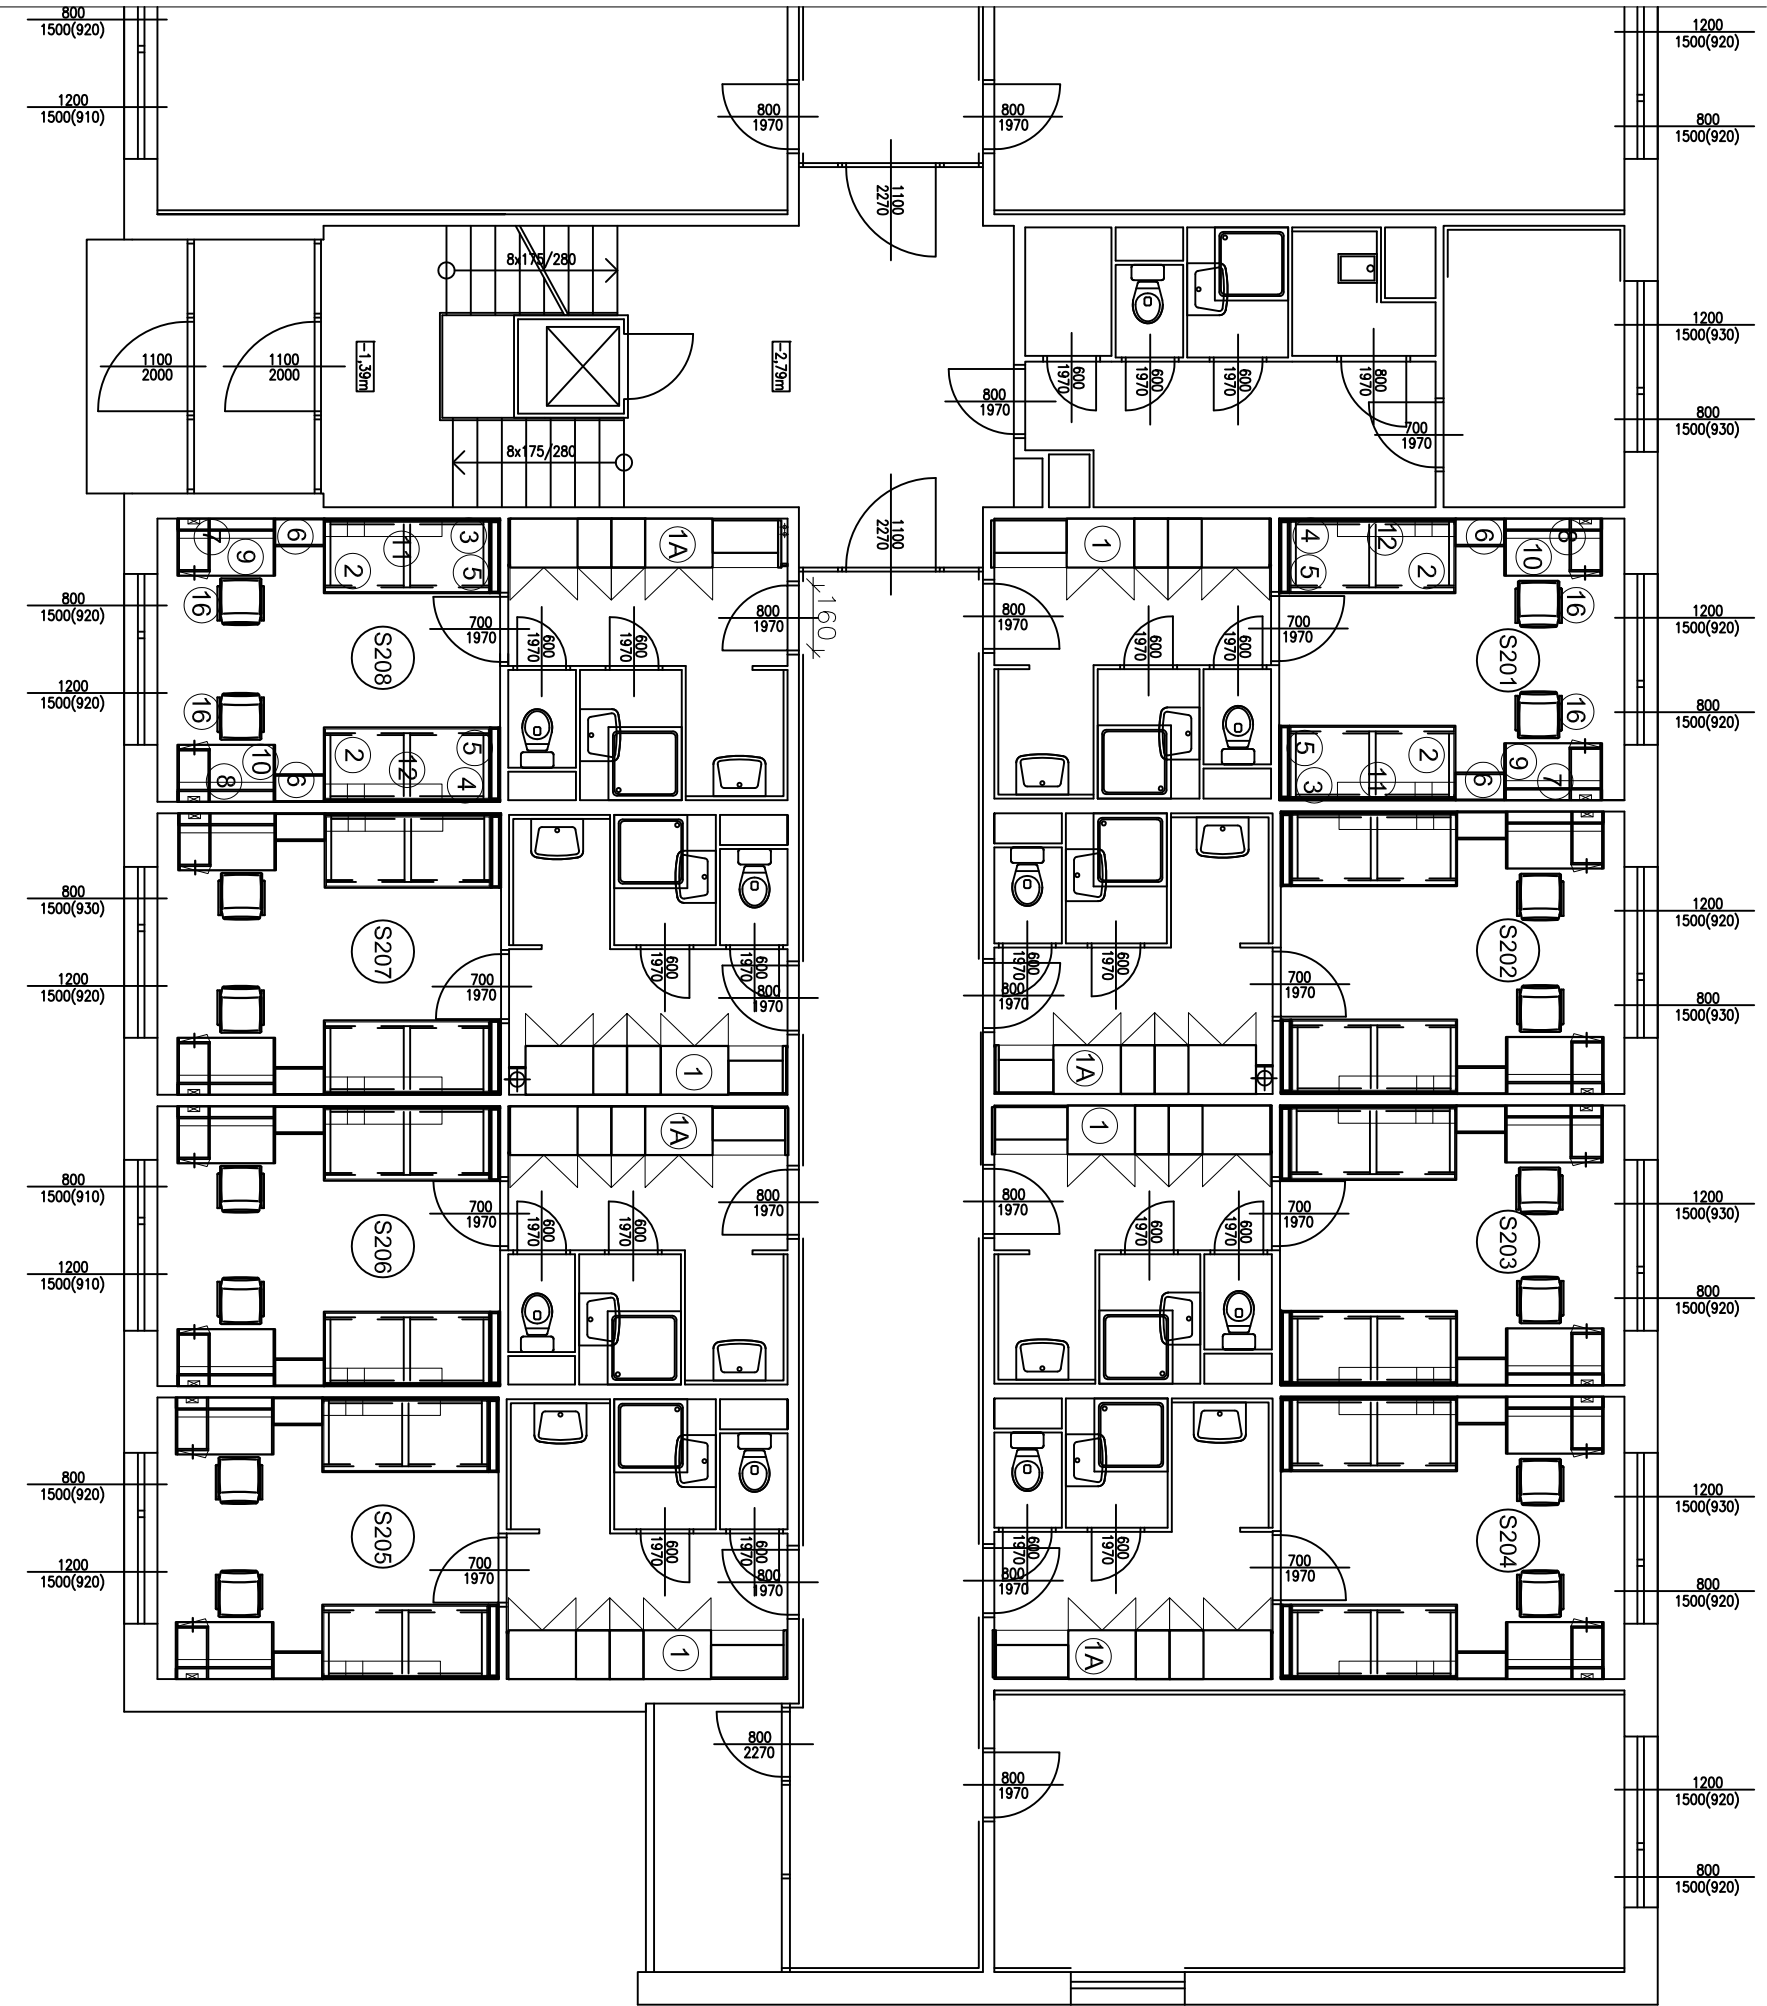

legenda : 1PP - počet ks za 8 pokojů

POLOŽKA	Č. 1	SKŘÍŇOVÁ STĚNA , levé provedení	4ks
POLOŽKA	Č. 1A	SKŘÍŇOVÁ STĚNA , pravé provedení	4ks
POLOŽKA	Č. 2	LŮŽKO	16ks
POLOŽKA	Č. 3	OBKLAD ZA LŮŽKO DLOUHÝ ,pravé provedení	8ks
POLOŽKA	Č. 4	OBKLAD ZA LŮŽKO DLOUHÝ ,levé provedení	8ks
POLOŽKA	Č. 5	OBKLAD ZA LŮŽKO KRÁTKÝ	16ks
POLOŽKA	Č. 6	SKŘÍŇKA VYSOKÁ, OTEVŘENÁ	16ks
POLOŽKA	Č. 7	POLÍČKA S OSVĚTLENÍM A OBKLAD,pravé provedení	8ks
POLOŽKA	Č. 8	POLÍČKA S OSVĚTLENÍM A OBKLAD, levé provedení	8ks
POLOŽKA	Č. 9	PSACÍ STŮL, pravé provedení	8ks
POLOŽKA	Č. 10	PSACÍ STŮL , levé provedení	8ks
POLOŽKA	Č. 11	POLÍČKA NA STĚNU ,pravé provedení	16ks
POLOŽKA	Č. 12	POLÍČKA NA STĚNU , levé provedení	1ks
POLOŽKA	Č. 16	ZÍDLE PRACOVNÍ	1ks

1PP půdorysné schema podlaží

