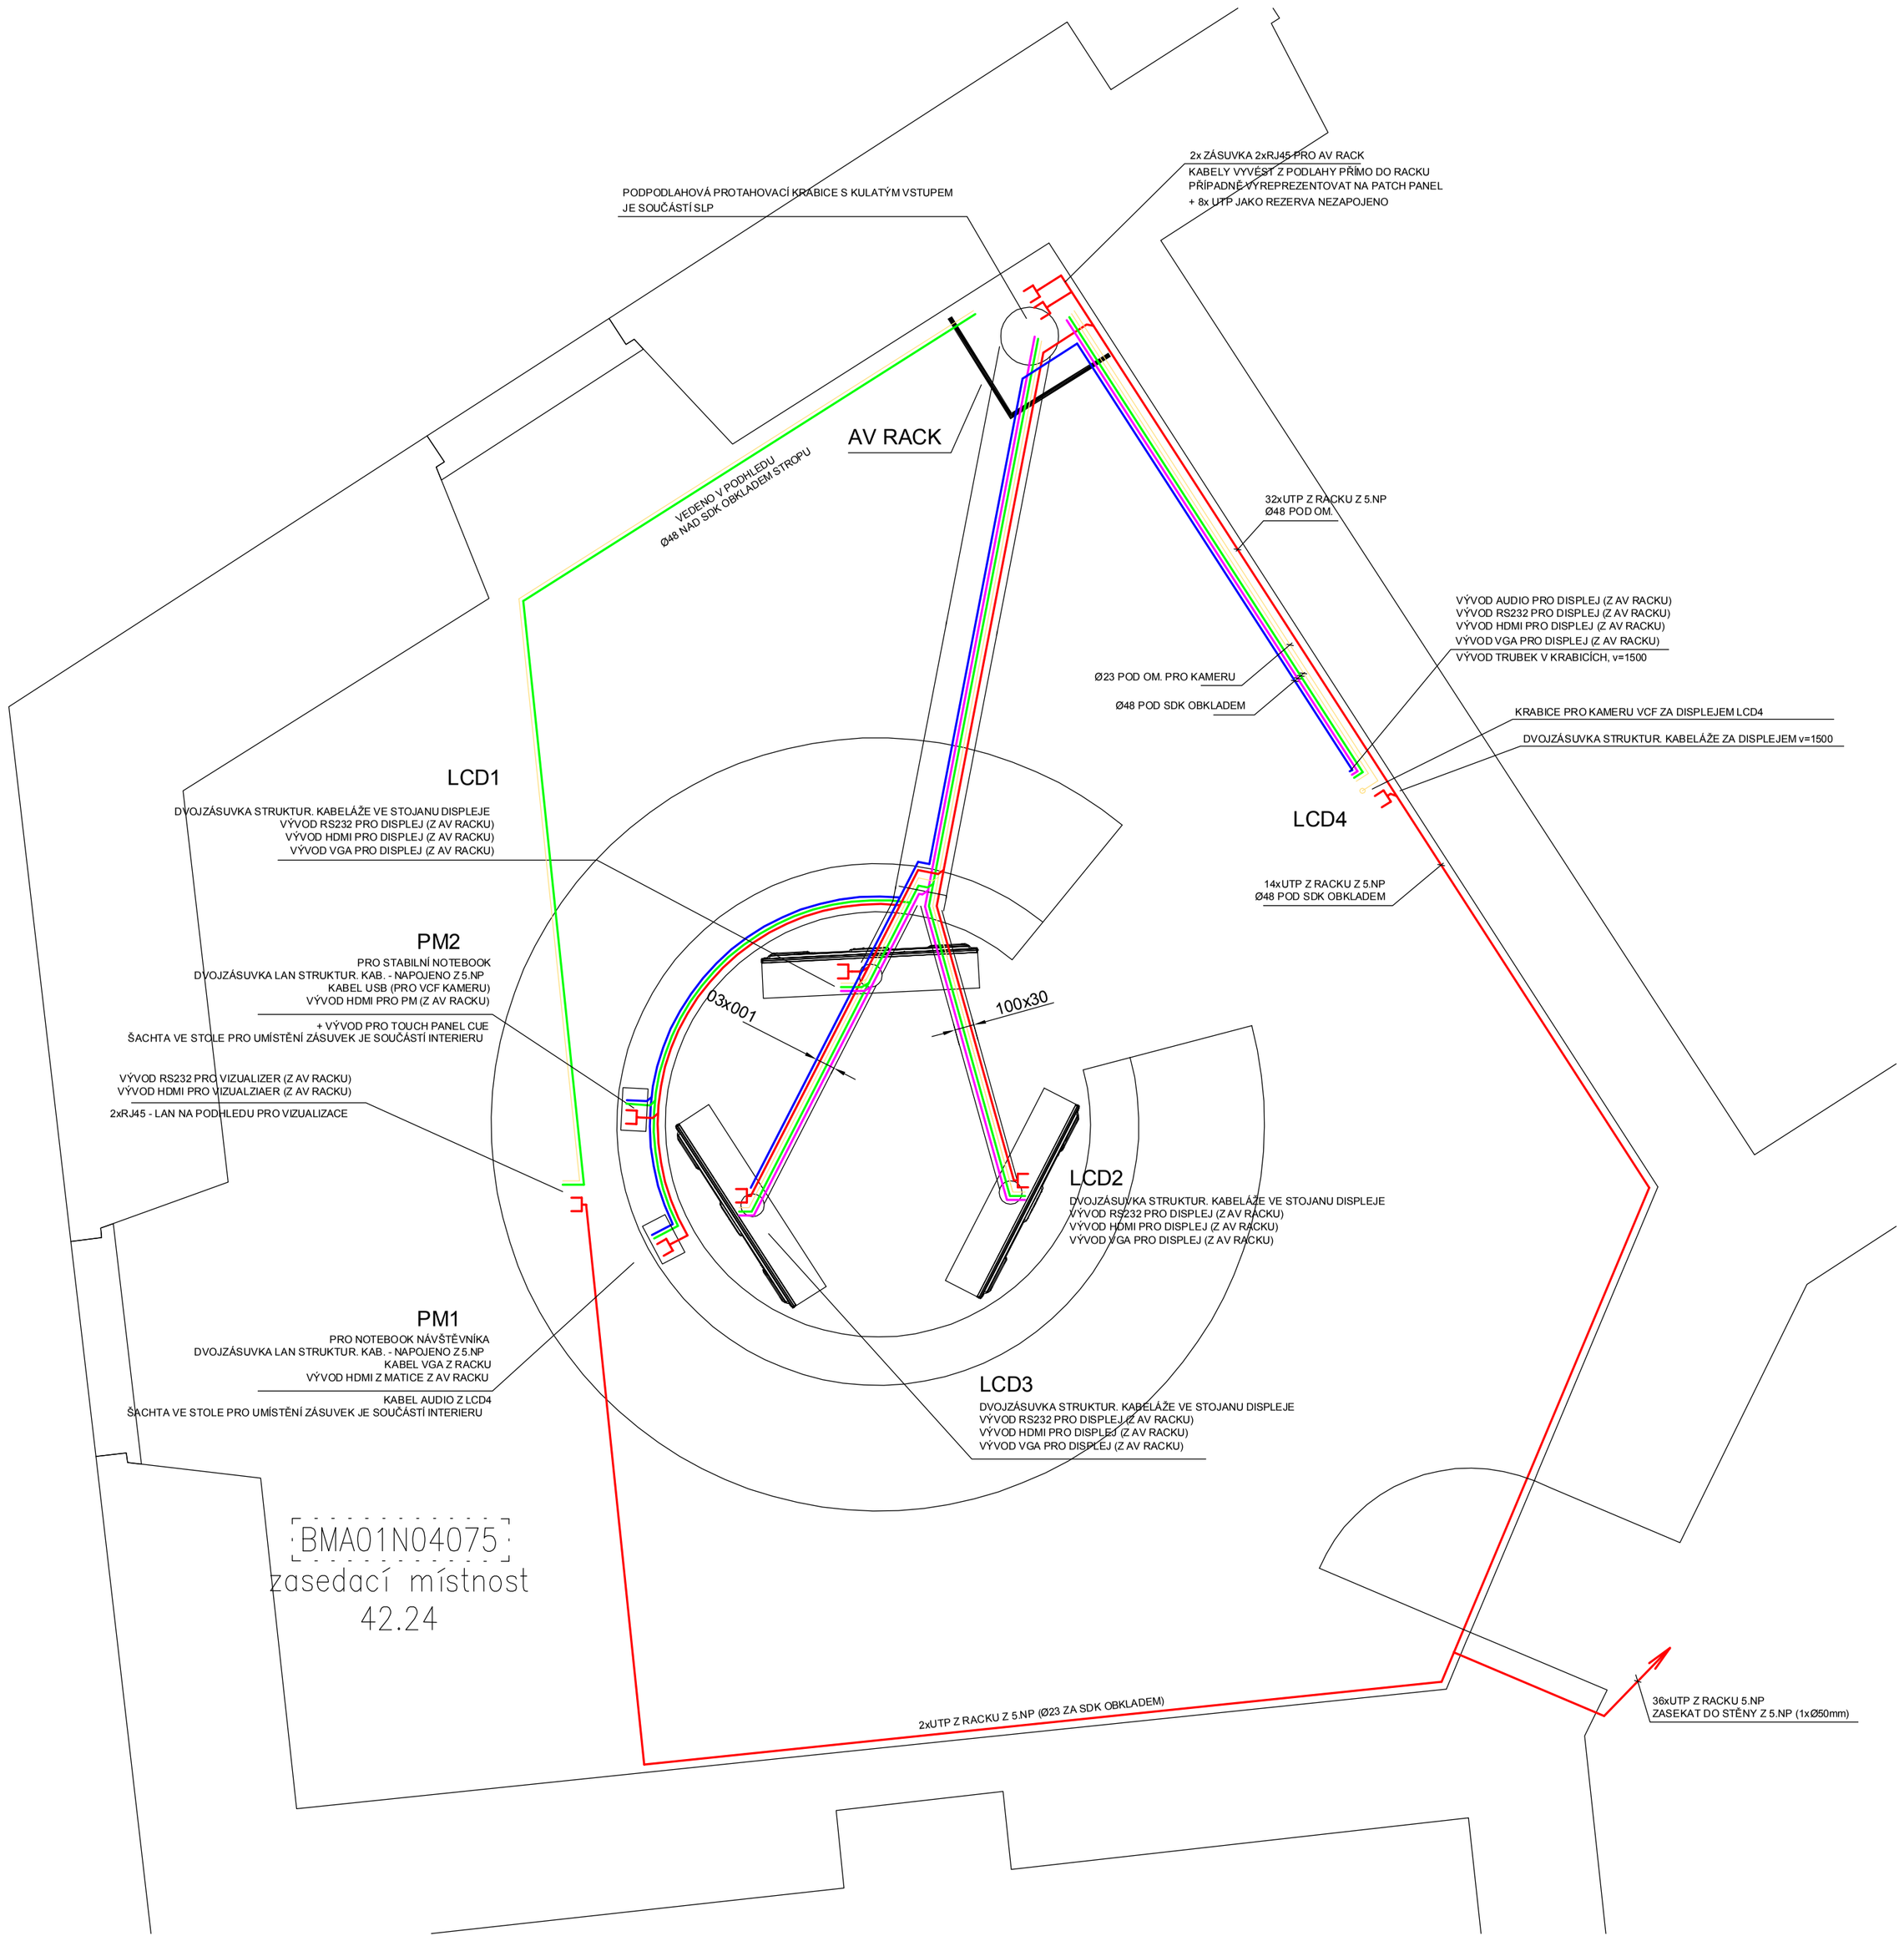

MALÁ ZASEDACÍ MÍSTNOST REKTORA MU V BRNĚ ŽEROTÍNOVO NÁM. 617/6, BRNO		**akad. arch. Ladislav Kuba** Kopečná 58, 602 00 Brno tel. 602 791 422 email: kuba@kuba-pilar.cz	
investor:	Masarykova Univerzita v Brně		
část:	D.1.4b Zařízení slaboproudé elektrotechniky		
zodpovědný projektant:	ing. Karel Alexa	stupeň:	DPS
vypracoval:	ing. Karel Alexa	datum:	01/2016
PŮDORYS ZASEDACÍ MÍSTNOSTI 1:25			v.č. 02