


STAVEBNÍ PASPORT - BPA11S01

Ekonomicko-správní fakulta - Lipová 41a
1. střešní podlaží

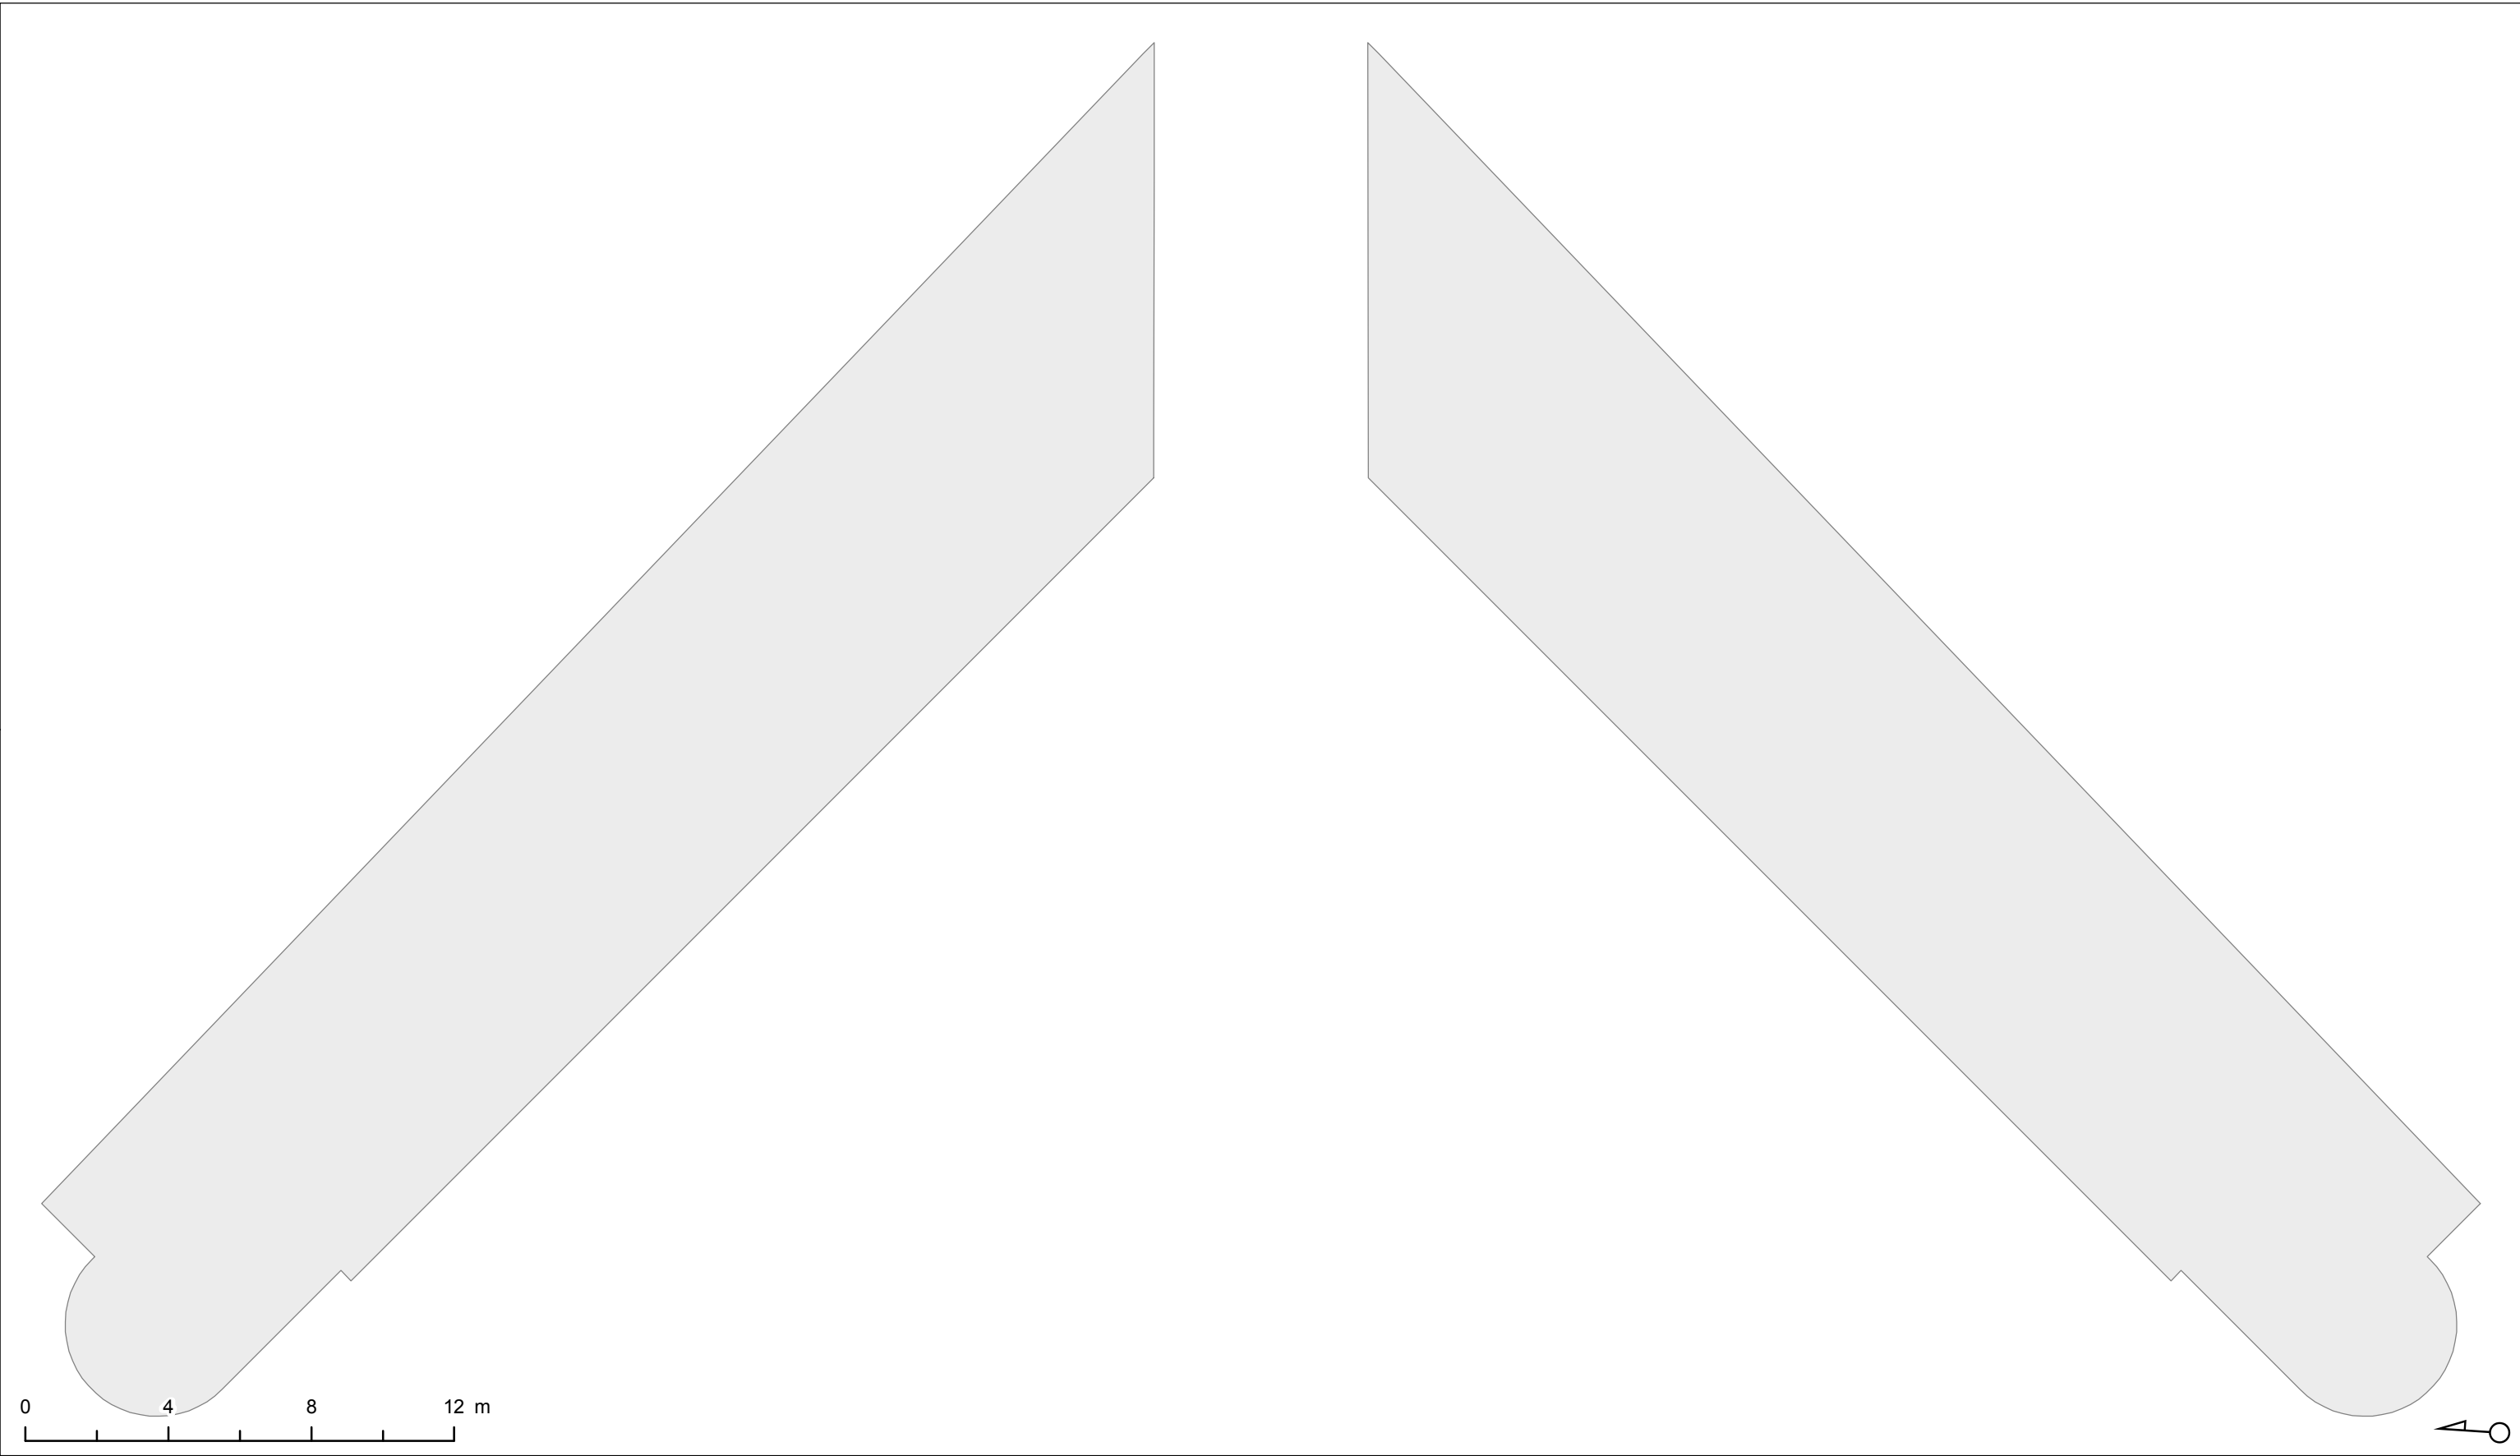

Podhled

Výtah

Schodiště

Okno

Otevírání dveří

Dveřní průchod

Svislá konstrukce

Místnost

Podlaží