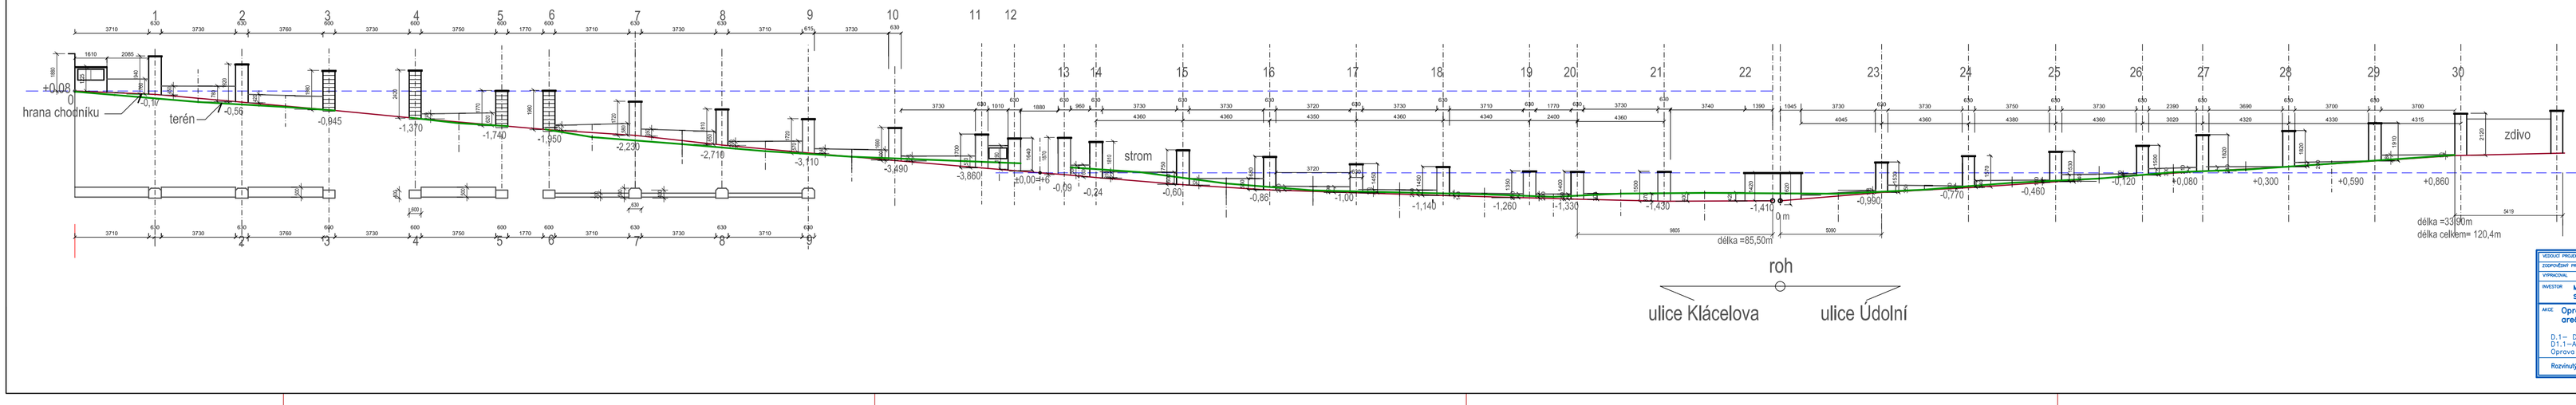

VEDOUCÍ PROJEKTANT	Ing. Ludvík Hovelka
ZODPOVĚDNÝ PROJEKTANT	P-spektrum s.r.o.
VYPRACOVAL	P-spektrum s.r.o.
INVESTOR	MASARYKOVA UNIVERZITA SPRÁVA KOLEJÍ A MENZ BRNO
AKCE	Oprava oplocení s podezdívkou areál kolejí Klácelova 2 Brno
	D.1.1– Dokumentace objektů D1.1–Architektonicko–stavební řešení Oprava oplocení s podezdívkou
	Rozvinutý pohled na oplocení–stávající stav

P – spektrum, spol. s.r.o.
Středisko Jiškova 52, 615 00 Brno
DRAŽOVICE 72, okr. VYŠKOV

FORMÁT	A3
DATUM	03/2016
STUPEŇ	TD
ZAK. ČÍSLO	–
MĚŘÍTKO	1:50
Č. VÝKRESU	2

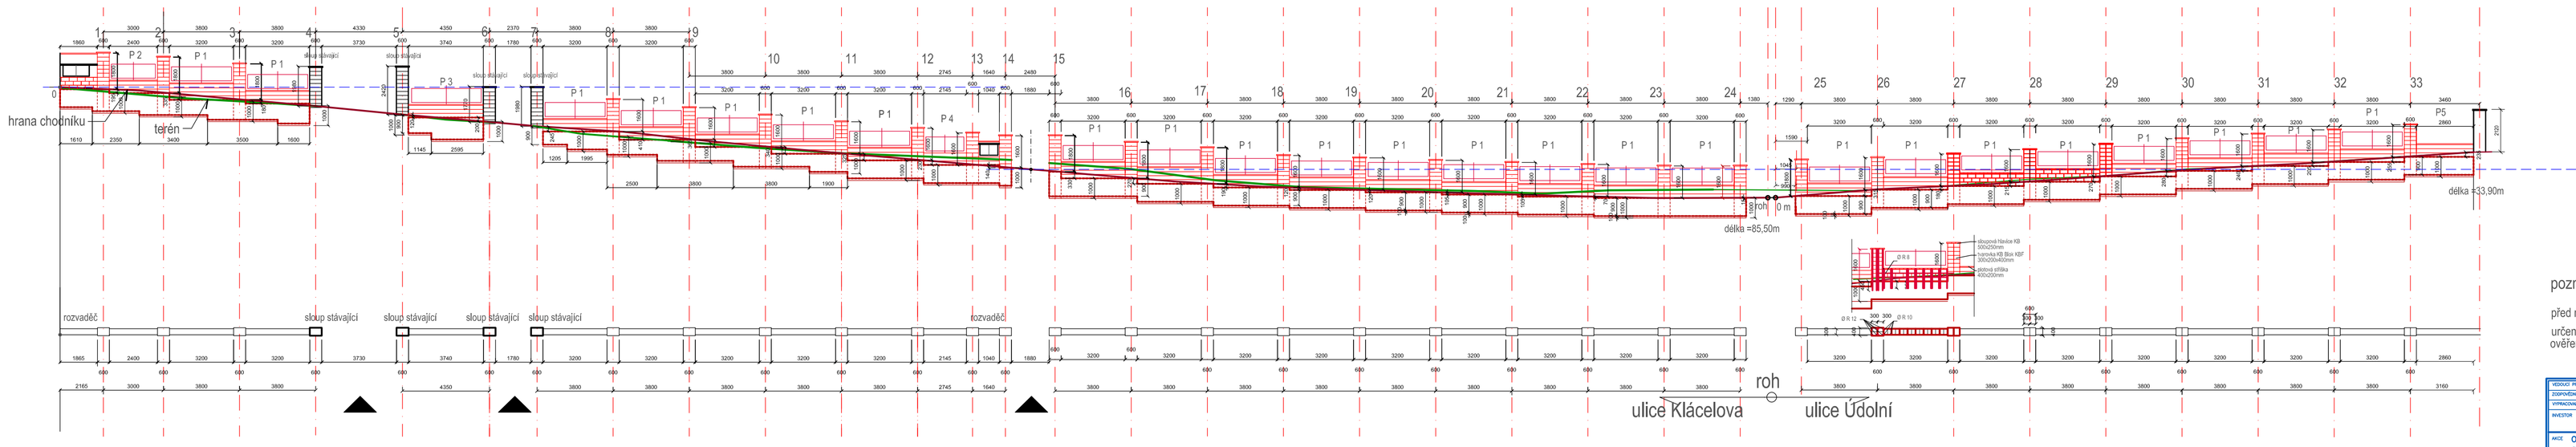

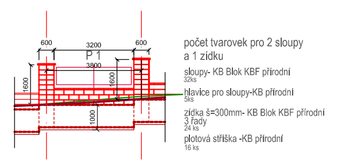
počet tvarovek pro 2 sloupy a 1 zídku
sloupy- KB Blok KBF přírodní
Mp4a
Mp4a
Mp4a