


ŠTERKOVÁ - ORGANICKÁ PLOCHA SPOJUJÍCÍ JEDNOTLIVÉ OBJEKTY. KOMBINACE MŽK S PLACATÝMI KAMENY. VELKOST KAMENŮ CCA 50x30 CM, TLOUŠTKA JEDNOTLIVÝCH KAMENŮ CCA 7CM. BUDOU POKLÁDANY V ÚROVNI OKOLNÍHO TRÁVNÍKU. MEZI KAMENY ODVODNĚNÍ. OSTATNÍ PLOCHY SPÁDOVANY DO TRÁVNÍKU, NEBO DO VÝSADEB. V MÍSTECH ROZŠÍŘENÍ CHODNÍKŮ JSOU NAVRŽENA ODPOČÍVADLA S LAVIČKAMI. KONSTRUKČNÍ VÝŠKA CHODNÍKŮ JE CCA 25 CM.

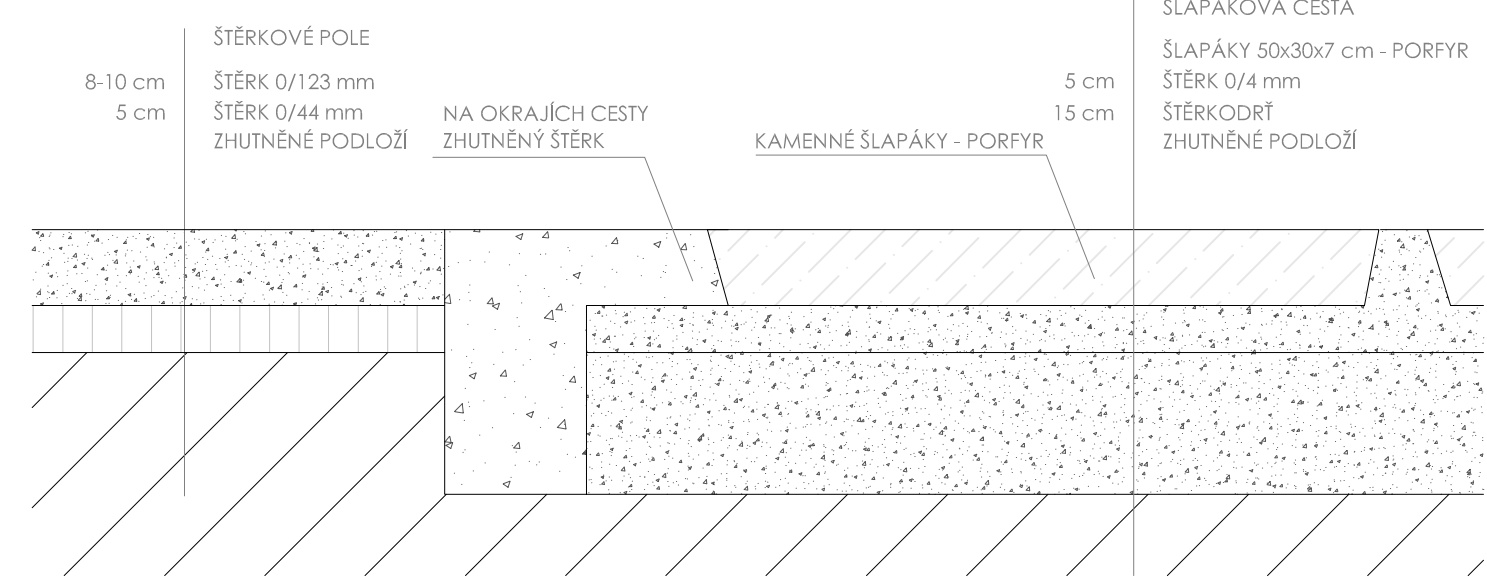

OZN.	PŘEDMĚT	PROFIL	DĚKA CEL.	HMOTNOST	HMOTNOST	MATERIÁL
		(mm)	(m)	1mb, m2	CELKEM	
JE 50x30x2	UZÁVŘENÝ PROFIL	50x30x2mm	200,08	2,24	447,57	5235,19H
	SOUČET OCELOVÉ KONSTRUKCE				447,57	Kg


Celá ocelová konstrukce bude žárově pozinkovaná tl. 70 µm - spoje svařované, šroubované spoje budou v nerez.

OZN.	PŘEDMĚT	PROFIL	DĚKA CEL.	HMOTNOST	HMOTNOST	MATERIÁL
		(mm)	(m)	1mb, m2	CELKEM	
JE 50x30x2	UZÁVŘENÝ PROFIL	50x30x2mm	292,20	2,24	653,43	5235,19H
	SOUČET OCELOVÉ KONSTRUKCE				653,43	Kg

P10 220/220	OKROUBENÁ PÁSOVINA	220x220x10mm	12,00			Ks
P 04 155/30	OKROUBENÁ PÁSOVINA	155x30x4mm	8,00			Ks
P 04 170/30	OKROUBENÁ PÁSOVINA	170x30x4mm	8,00			Ks

Celá ocelová konstrukce bude žárově pozinkovaná tl. 70 µm - spoje svařované, šroubované spoje budou v nerez.

INVESTOR / DEVELOPER	MASARYKOVA UNIVERZITA
GENERÁLNÍ DODAVATEL	
GENERÁLNÍ PROJEKTANT / ARCHITECT	A PLUS a.s.
VED. PROJEKTU / PROJECT LEADER	PATRIK TUZA
PŘÍMÝ PRACOVATEL / COMPLIER	

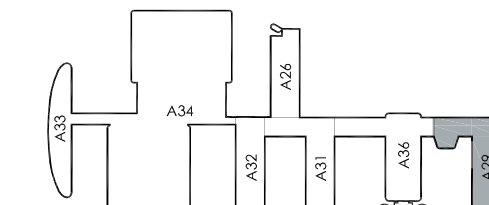

±0,000 = 281,700 BPV

NÁZEV VÝKRESU / DRAWING TITLE	TERASA 1.NP
VED. PROJEKTANT / CHECKED BY	JIŘÍ JANOUBEK
VYPRACOVAL / PREPARED BY	VÍT MOLER

DATUM / DATE	2015 - 11 - 24
FORMÁT / FORMAT	8 x A4
MĚŘÍTKO / SCALE	1:100

STAVBA	STUPEŇ	ČÍSLO PR. SO.	C-01	VÝKRES	REVIZE
REC	DVD	M 002	00	001	00
PROJECT	PHASE	BUILDING TITLE	PART	NO.	REVISION