rozvaděč SBRDC001
(m.č. 1S108)

zař. VÝMĚNÍKOVÁ STANICE

LEGENDA:
1 STÁVAJÍCÍ ROZDĚLOVAČ V OBJ. A29
2 ROZDĚLOVAČ RS KOMBI
3 ZÁSOBNÍKOVÝ OHŘÍVAČ VODY 120 l
4 OBĚHOVÉ TEPLOVODNÍ ČERPADLO
5 MĚŘIČ SPOTŘEBY TEPLA

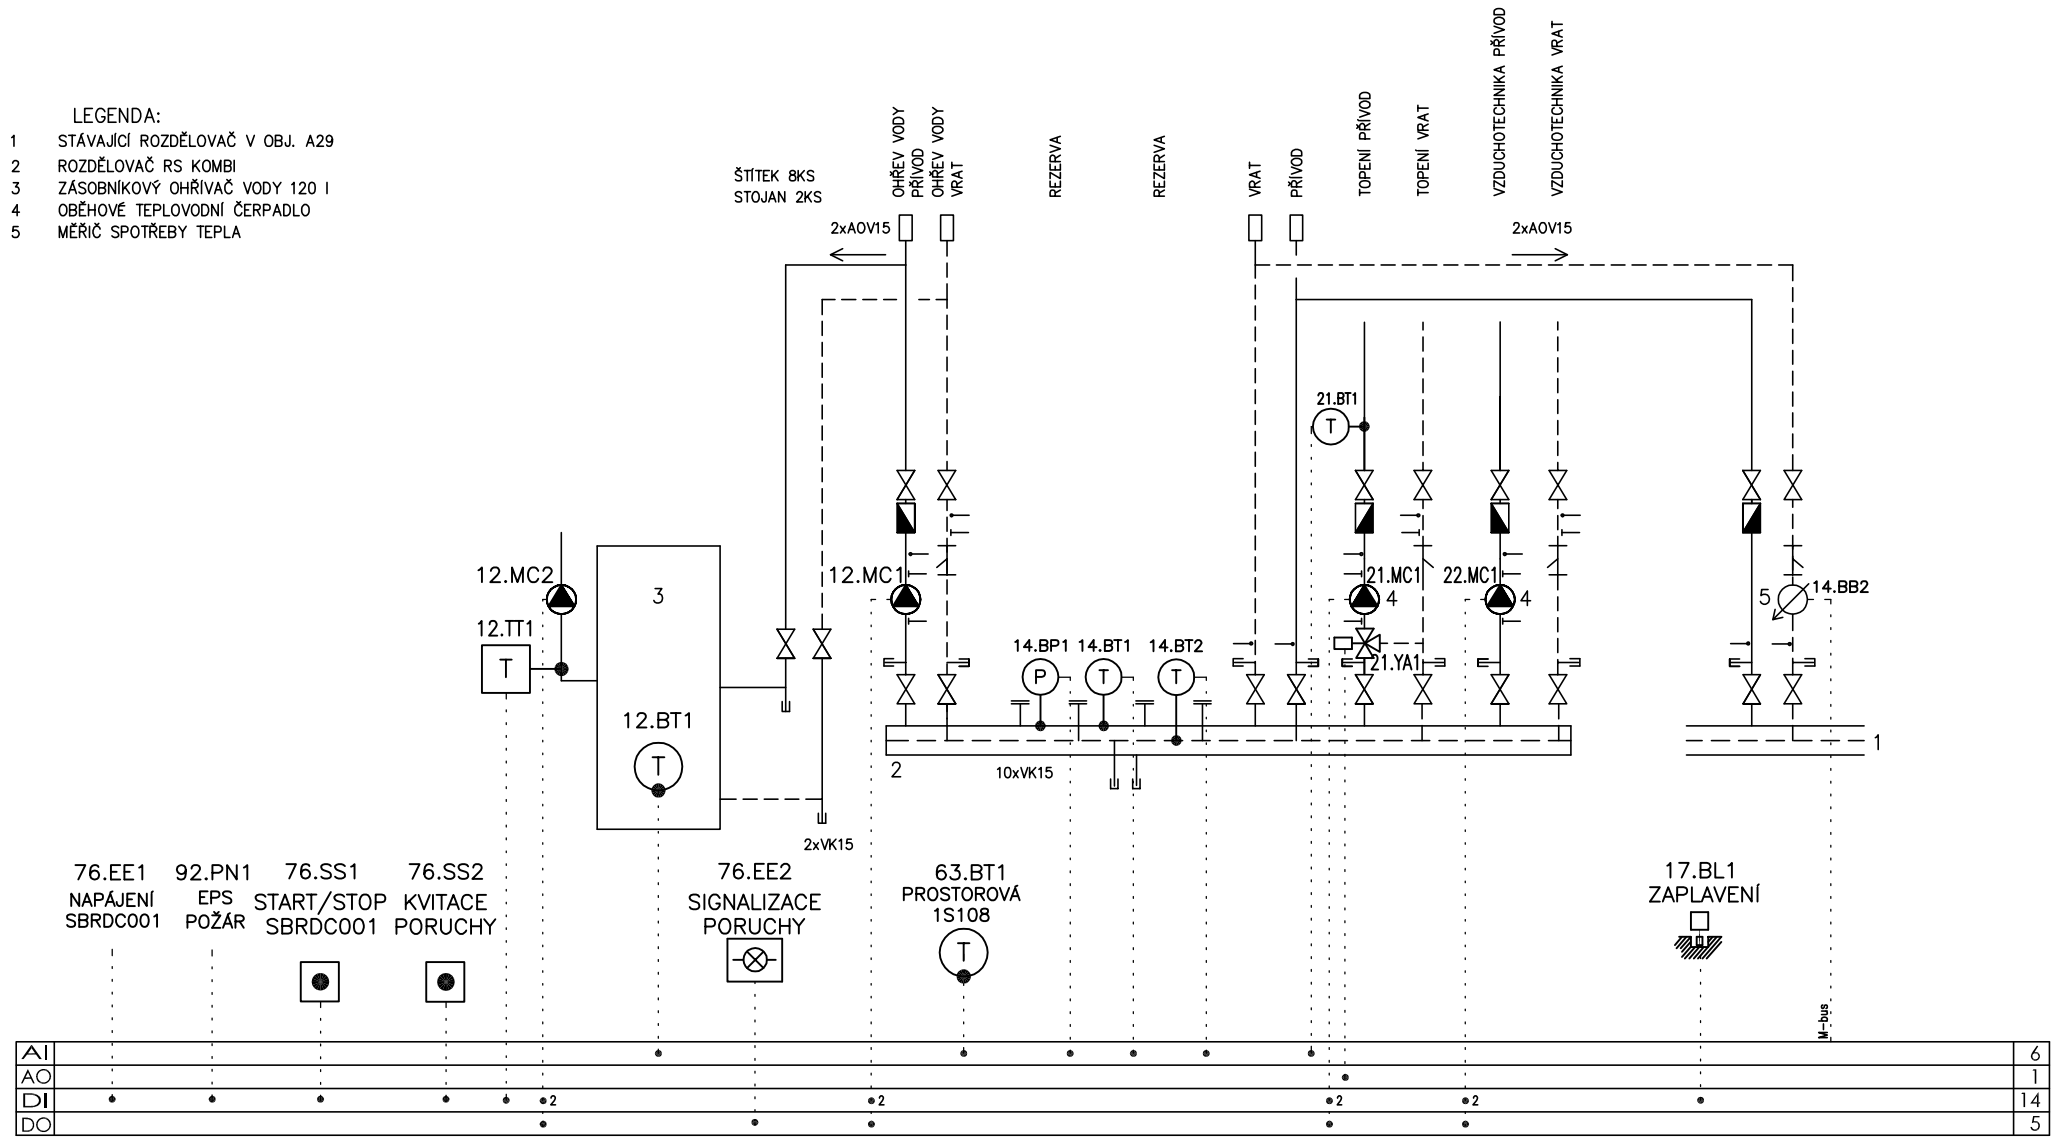

	Revize	Datum	Jméno		Datum	Jméno
a				vypracoval	06/2016	DOHNAL R.
b						
c				kontroloval	06/2016	DOHNAL R.
d						

SYNERGA

TECHNOLOGICKÉ SCHÉMA VÝMĚNÍKOVÁ STANICE

Projekt: DOBUDOVÁNÍ CETOCOEN OP VV

Číslo zakázky: 3270

Výkres číslo: D1.4.13.01_102

List 1 / z 1