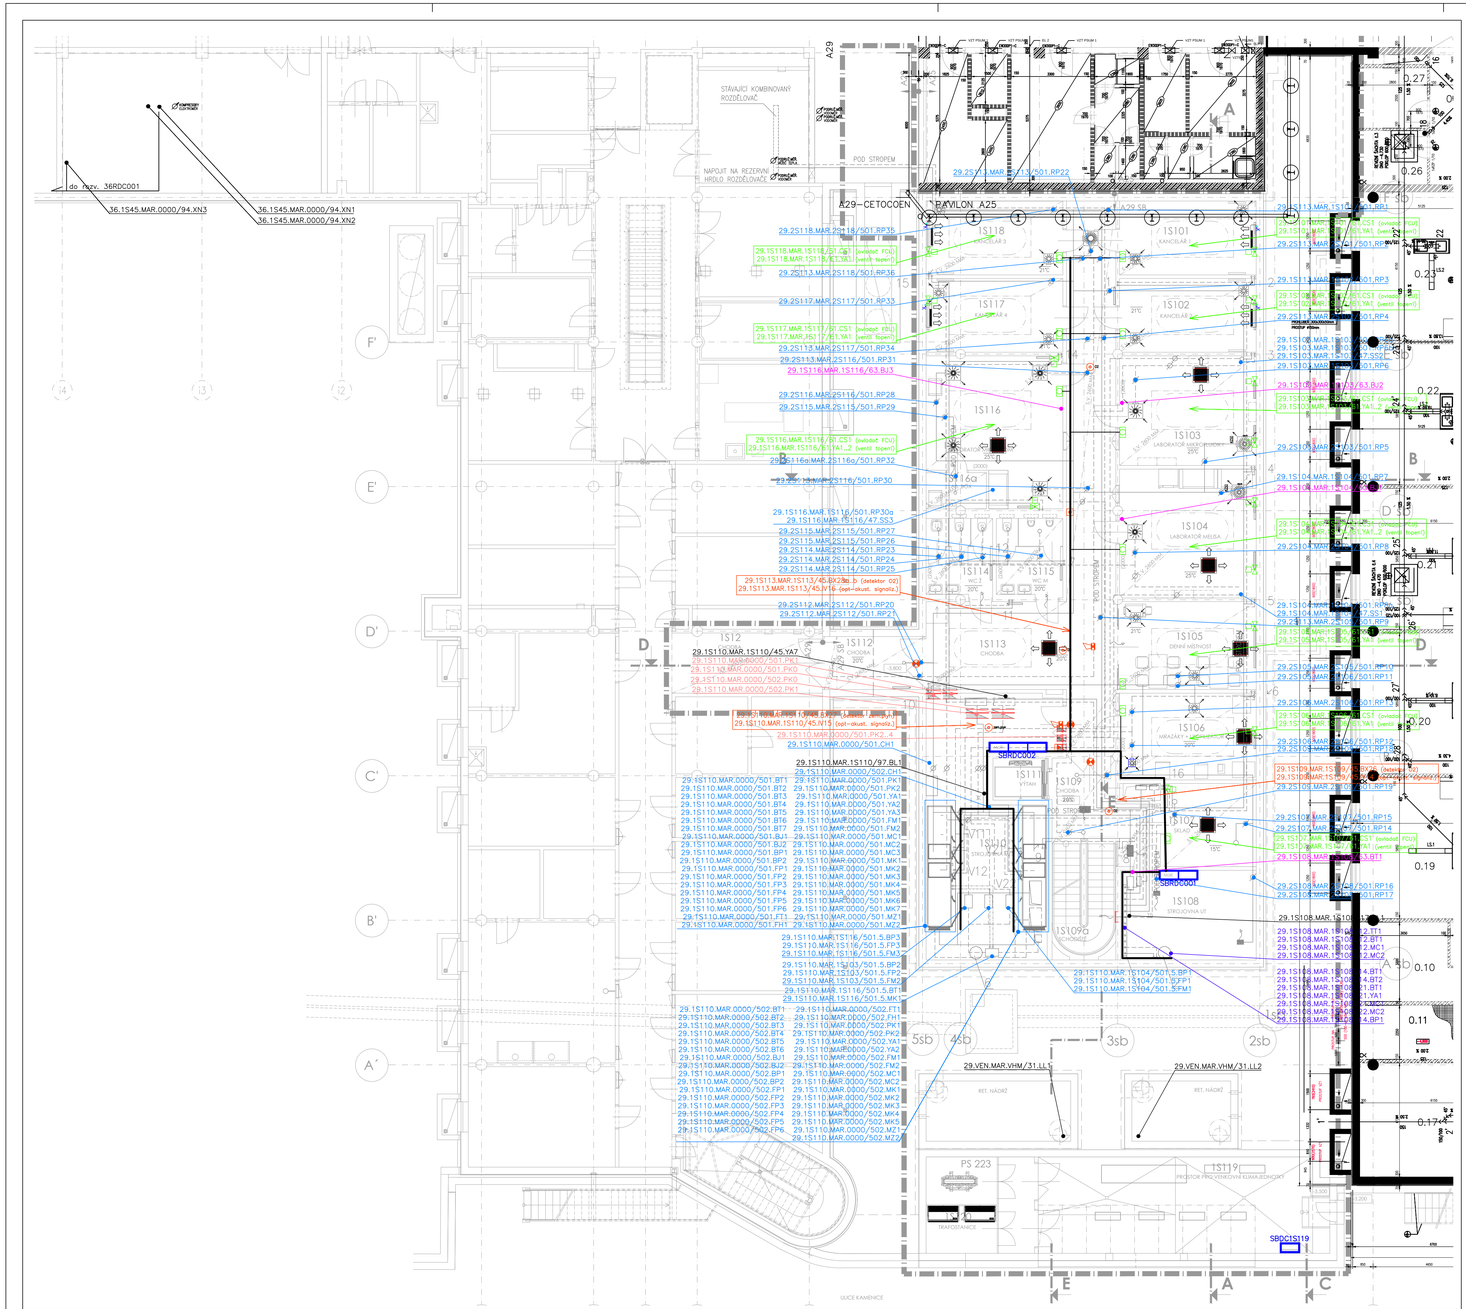

LEGENDA PRVKŮ MaR :

- ŘÍDÍCÍ ÚSTŘEDNA MaR
- ROZVADĚČ MaR
- ROZVODNICE PODRUŽNÁ MaR
- FCU - OVLADAČ S MĚŘENÍM TEPLOTY
- FCU - OVLADAČ S MĚŘENÍM TEPLOTY A VLHKOSTI
- FCU - MAGNETICKÝ KONTAKT OKENNÍ / DVEŘNÍ
- FCU - EL. POHON VENTILU CHLADU / TOPENÍ
- PŘEPĚŤOVÁ OCHRANA
- MĚŘIČ ENERGIE
- DETEKCE ÚNIKU PLYNU - ÚSTŘEDNA
- DETEKCE ÚNIKU PLYNU - DETEKTOR
- DETEKCE ÚNIKU PLYNU - DETEKTOR V PROVEDENÍ Ex
- DETEKCE ÚNIKU PLYNU - KVISOVACÍ TLAČÍTKO
- DETEKCE ÚNIKU PLYNU - OPTICKO-AKUSTICKÁ SIGNALIZACE
- DETEKCE ÚNIKU PLYNU - OPTICKÁ SIGNALIZACE
- DETEKCE ÚNIKU PLYNU - AKUSTICKÁ SIGNALIZACE
- ZAŘÍZENÍ - VZDUCHOTECHNIKA
- ZAŘÍZENÍ - VYTÁPĚNÍ
- ZAŘÍZENÍ - CHLAZENÍ
- ZAŘÍZENÍ - INDIVIDUÁLNÍ REGULACE MÍSTNOSTI
- ZAŘÍZENÍ - DETEKCE ÚNIKU PLYNU
- ZAŘÍZENÍ - PROSTOROVÉ ČIDLA TEPLOTY, TLAKU, VLHKOSTI
- ZAŘÍZENÍ - PROTIPOŽÁRNÍ KLAPKY
- ZAŘÍZENÍ - OSTATNÍ
- STOUPAJÍCÍ / KLESAJÍCÍ VEDENÍ
- KABEL - SBĚRNICE TCP/IP - ETHERNET (UTP/FTP 4x2x0,5)
- KABEL - SBĚRNICE BACnet MS/TP (BELDEN 9842)
- KABEL - SBĚRNICE BACnet MS/TP PRO FCU (BELDEN 9842)
- KABEL - SBĚRNICE MBUS (BELDEN 9842)
- KABEL - SBĚRNICE LINKNet (BELDEN 9842)
- KABEL - SBĚRNICE M-Bus (JYTY 4x1)
- KABEL - SBĚRNICE MODBUS RTU (J-Y(ST)Y 2x2x0,8)
- HLAVNÍ KABELOVÁ TRASA (ŽLAB / KANÁL)
- VEDLEJŠÍ KABELOVÁ TRASA (TRUBKA / LIŠTA / PŘÍCHYTKY)

Revize	Datum	Jméno	Podpis	Popis revize

Generální projektant:	P A K	PROJEKČNÍ ARCHITEKTONICKÁ KANCELÁŘ SPOL. S R.O.	ING. ARCH. K. STEINHAUSEROVÁ OSADNÍ 72 155 00 PRAHA	PAK@PAK.EZ WWW.AKCE.EZ T +420 241 241 241 F +420 241 241 240
Hlavní projektant	Ing.arch.K.Steinhauserová			Projektanti profese
Zástupce hl.projektanta	Ing.Hana Svobodová			Synerga s.r.o. Staňkova 13, 617 00 Brno Tel: +420 548 213 222 E-mail: synerga@synerga.cz www.synerga.cz
Vypracoval	Ing.Radek Dohnal			
Objednatel	Masarykova univerzita			
Stavba	DOBUDOVÁNÍ CETOCOEN OP VVV		Stupeň	DSP
			Datum	06/2018
			Formát	8 x A4
Objekt	SO 304 SB SPECIMEN BANK		Zak. č.	3270
Část	D1.4.13.01 MĚŘENÍ A REGULACE		Měřítko	-
Název výkresu	PŮDORYS 1.PP		Č. výkresu	Revize
			106	00