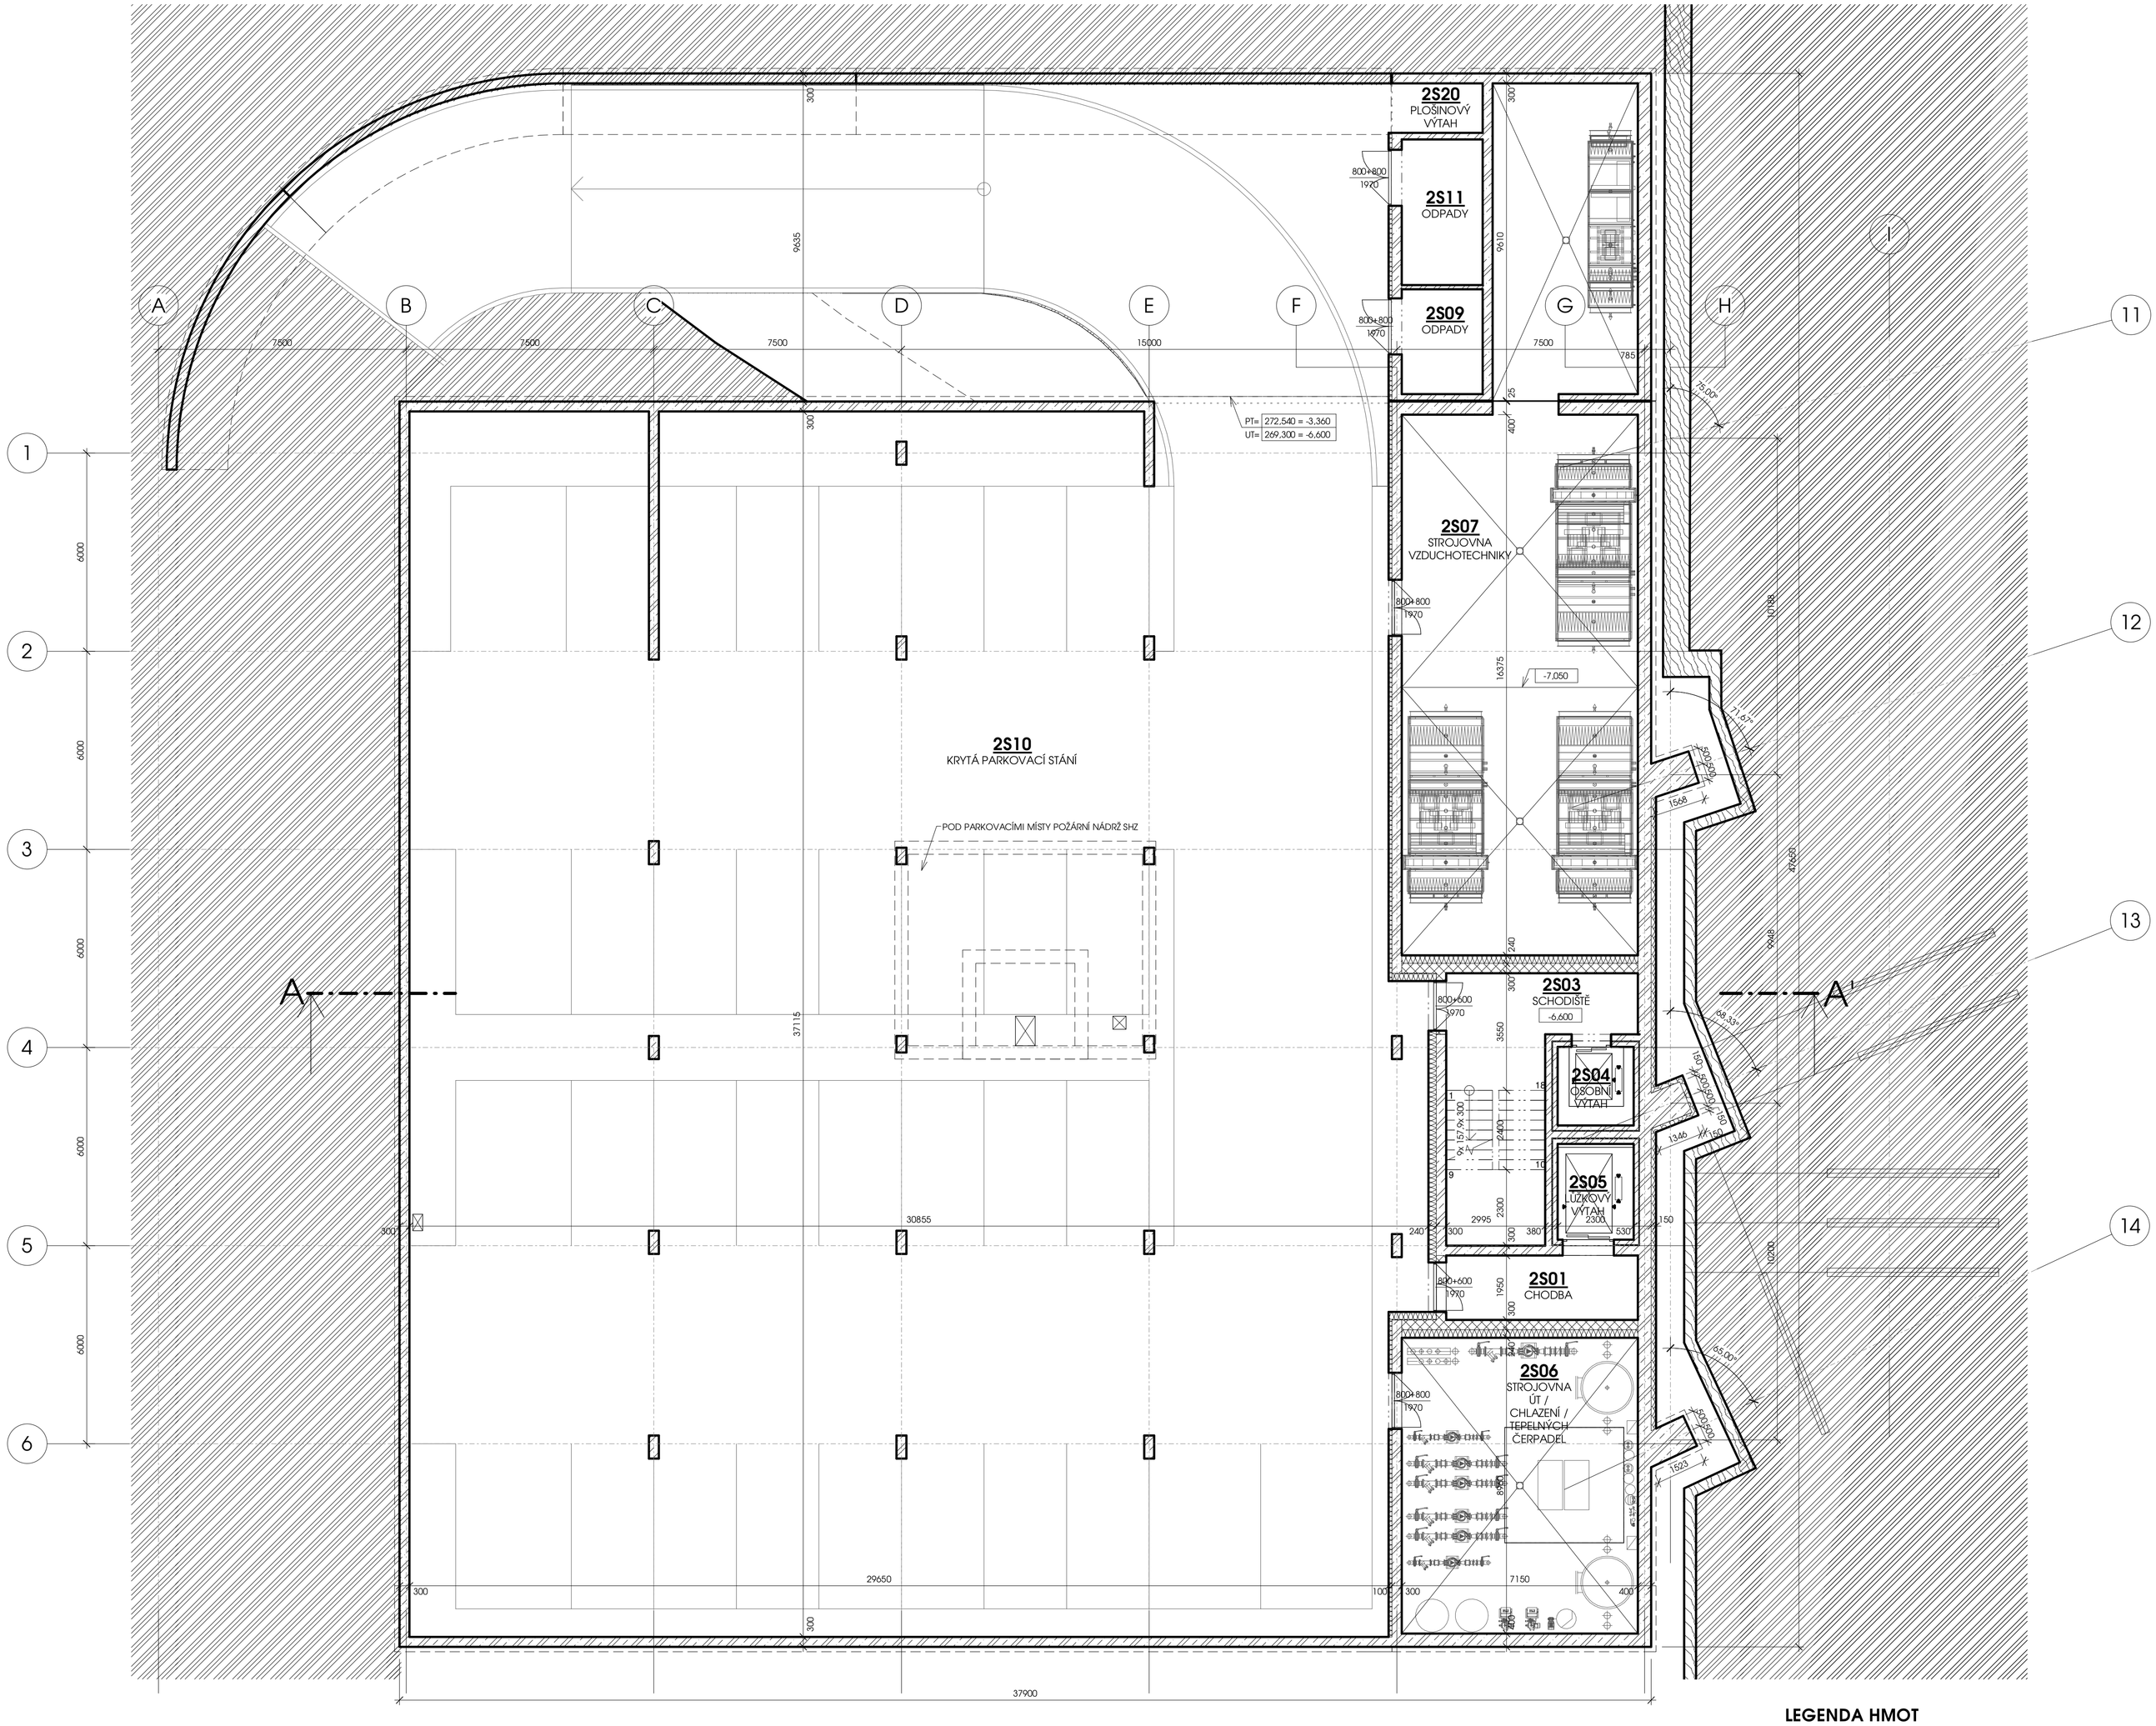

TABULKA MÍSTNOSTÍ 2PP

Č.M.	ÚČEL MÍSTNOSTI	POPIS MÍSTNOSTI	PLOCHA (m²)	POVRCHOVÉ ÚPRAVY		
				PODLAHA	STĚNY	STROP
2S01	CHODBA		11,32	MARMOLEUM	VPC OMÍTKA	RASTROVÝ PODHLED
2S03	SCHODIŠTĚ		29,91	MARMOLEUM	VPC OMÍTKA / POHLEDOVÝ BETON	RASTROVÝ PODHLED / BETON
2S04	OSOBNÍ VÝTAH		5,47	BEZPRAŠNÝ NÁTĚR	BEZPRAŠNÝ NÁTĚR	-
2S05	LŮŽKOVÝ VÝTAH		6,67	BEZPRAŠNÝ NÁTĚR	BEZPRAŠNÝ NÁTĚR	-
2S06	STROJOVNA ÚT / CHLAZENÍ / TEPELNÝCH ČERPADEL		64,06	EPOXIDOVÁ STĚRKA	VPC OMÍTKA / TENKOVRSTVÁ OM.	BEZPRAŠNÝ NÁTĚR
2S07	STROJOVNA VZDUCHOTECHNIKY		159,74	EPOXIDOVÁ STĚRKA	VPC OMÍTKA / TENKOVRSTVÁ OM.	BEZPRAŠNÝ NÁTĚR
2S09	ODPADY		7,78	EPOXIDOVÁ STĚRKA	BEZPRAŠNÝ NÁTĚR	BEZPRAŠNÝ NÁTĚR
2S10	KRYTÁ PARKOVACÍ STÁNÍ		1108,04	EPOXIDOVÝ NÁTĚR	BEZPRAŠNÝ NÁTĚR / TENKOVRSTVÁ OM.	BEZPRAŠNÝ NÁTĚR
2S11	ODPADY		10,80	EPOXIDOVÁ STĚRKA	BEZPRAŠNÝ NÁTĚR	BEZPRAŠNÝ NÁTĚR
2S20	PLOŠINOVÝ VÝTAH		4,13	EPOXIDOVÝ NÁTĚR	BEZPRAŠNÝ NÁTĚR	-
			1407,92			

LEGENDA HMOT

- ŽELEZOBETONOVÉ KONSTRUKCE
- ZDIVO Z KERAMICKÝCH BLOKŮ TYPU THERM TL. 300 mm (MIN. VLASTNOSTI: λ=0,25 W/mK)
- PŘÍČKY Z KERAMICKÝCH PŘÍČKOVEK AKU TL. 115 mm (MIN. VLASTNOSTI: Rw = 47 (-2) dB VČETNĚ OMÍTEK, EI 30 DP1)
- PŘÍČKY Z KERAMICKÝCH PŘÍČKOVEK TL. 115 mm
- SÁDROKARTONOVÁ PŘÍČKA TL. 150 mm - 2x SDK DESKA 12,5 mm, NOSNÝ FeZn ROŠT TL. 100 mm S VLOŽENOU AKUSTICKOU IZOLACÍ TL. 80 mm + 2x SDK DESKA TL. 12,5 mm (MIN. VLASTNOSTI R'w = 47 dB VČ. KOREKCE)
- PŘEDSTĚNY SÁDROKARTONOVÉ TL. 100 a 150 mm DLE PROJEKTU 1x SDK DESKA - V KOUPELNÁCH VODĚODOLNÉ DESKY, FeZn ROŠT Z CW PROFILŮ + TEPELNÁ IZOLACE ZE SKELNÉ VATY TL. DLE MEZERY)
- TEPELNÁ IZOLACE Z POLYSTYRENU (EPS NEBO XPS DLE VÝPISU SKLADEB)
- TEPELNÁ IZOLACE Z MINERÁLNÍ VATY
- ZÁPOROVÉ PAŽENÍ - VRTY d=630 mm, OCELOVÉ PAŽNICE, ZÁPORY Z IPE NOSNÍKŮ, DŘEVĚNÉ PAŽINY TL. 120 mm
- ZHUTNĚNÁ NASYPANÁ ZEMINA
- PŮVODNÍ ZEMINA

S

KOMPLEXNÍ SIMULAČNÍ CENTRUM MU

BRNO, ČESKÁ REPUBLIKA

EVROPSKÁ UNIE
Evropské strukturální a investiční fondy
Operační program Výzkum, vývoj a vzdělávání

MINISTERSTVO ŠKOLSTVÍ, MLÁDEŽE A TĚLOVÝCHOVY

Investor	MASARYKOVA UNIVERZITA
Generální projektant	AID team a.s.
Hl. inženýr projektu	Ing. JIŘÍ DUCHÁČEK
Spolupráce	Arch.Design s.r.o.
Přímý zpracovatel	

AID TEAM

REVIZE

00	2016 - 06 - 13

Vypracoval	Ing. PAVLÍNA KLUBALOVÁ
Ved. projektant	Ing. arch. PAVEL BAINAR

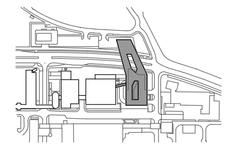

±0,000 = 275,900 BPV

Číslo zakázky	3413 - 20
Stavba	SIM
Stupeň	DSP
Název PS - SO	D 101 - SIMULAČNÍ CENTRUM MU
Část	01 - ARCHITEKTONICKO STAVEBNÍ ŘEŠENÍ
Název výkresu	**PŮDORYS 2.PP**
Datum	2016 - 06 - 13
Formát	12 × A4
Měřítko	1 : 100

STAVBA	STUPEŇ	ČÍSLO PS - SO	ČÁST	VÝKRES	REVIZE
SIM	DSP	D 101	01	002	00