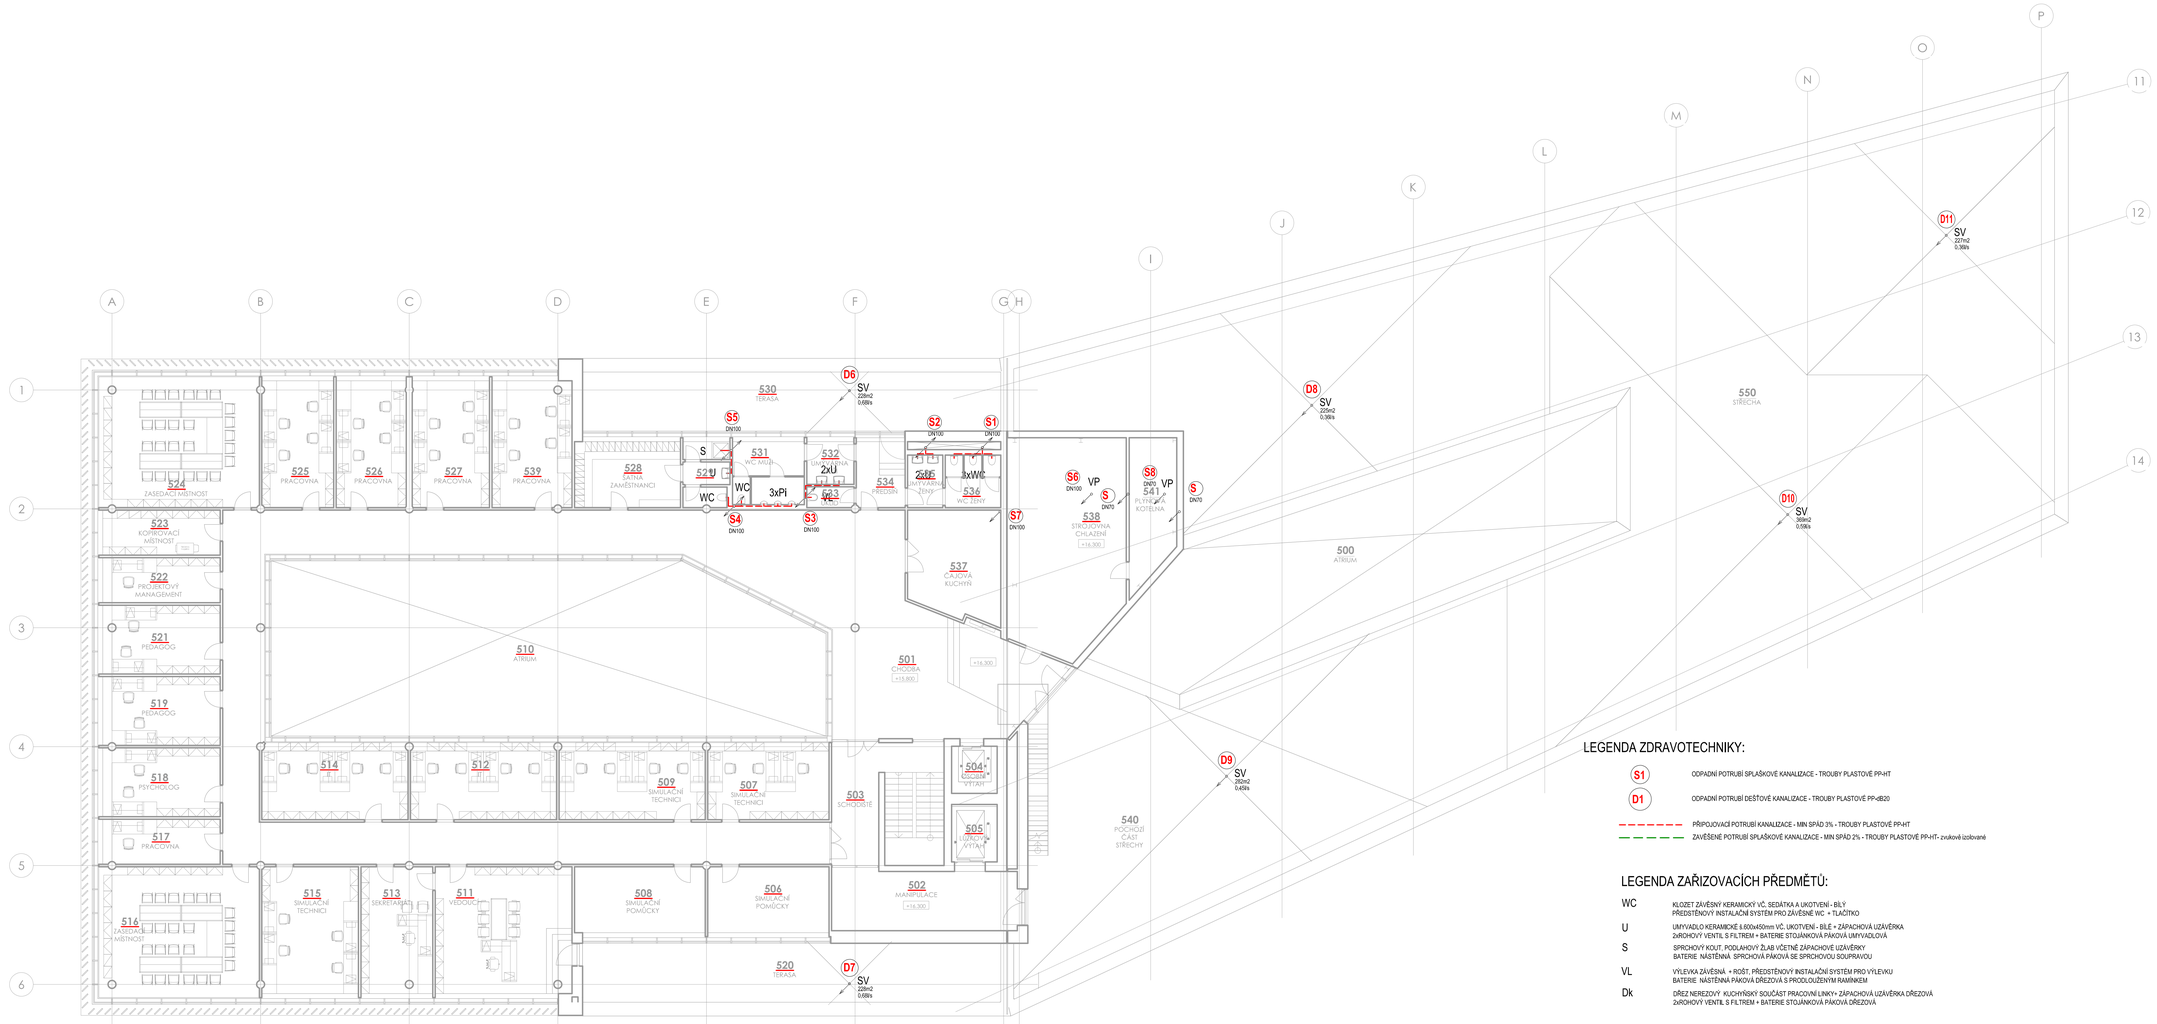

TABULKA MÍSTNOSTÍ 5NP

Č.M.	NÁZEV MÍSTNOSTI	PLOCHA [m²]
500	ATRIUM	162,28
501	CHODBA	249,20
502	MANIPULACE	26,88
503	SCHODIŠTĚ	34,43
504	OSOBNÍ VÝTAH	5,47
505	LŮŽKOVÝ VÝTAH	6,67
506	SIMULAČNÍ POMŮCKY	20,38
507	SIMULAČNÍ TECHNICI	24,12
508	SIMULAČNÍ POMŮCKY	21,95
509	SIMULAČNÍ TECHNICI	29,04
510	ATRIUM	233,93
511	VEDOUCÍ	45,77
512	IT	29,04
513	SEKRETARIÁT	24,05
514	IT	29,00
515	SIMULAČNÍ TECHNICI	32,24
516	ZASEDACÍ MÍSTNOST	54,23
517	PRACOVNA	13,49
518	PSYCHOLOG	20,60
519	PEDAGOG	20,60
520	TERASA	Neuzavřené
521	PEDAGOG	20,60
522	PROJEKTOVÝ MANAGEMENT	13,49
523	KOPÍROVACÍ MÍSTNOST	13,49
524	ZASEDACÍ MÍSTNOST	54,23
525	PRACOVNA	23,21
526	PRACOVNA	22,65
527	PRACOVNA	24,97
528	KOUPELNA ZAMĚSTNANCI	18,59
529	SPRCHA A WC ZAMĚSTNANCI	7,74
530	TERASA	Neuzavřené
531	WC MUŽI	11,52
532	UMÝVÁRNA MUŽI	5,11
533	ÚKLID	2,49
534	PŘEDSÍŇ	8,22
535	UMÝVÁRNA ŽENY	4,71
536	WC ŽENY	7,43
537	ČAJOVÁ KUCHYŇ	25,41
538	STROJOVNA CHLAZENÍ	63,08
539	PRACOVNA	26,52
540	POCHOZÍ ČÁST STŘECHY	Neuzavřené
541	PLYNOVÁ KOTELNA	16,73
550	STŘECHA	Neuzavřené
		1453,55

LEGENDA ZDRAVOTECHNIKY:

- S1 — ODPADNÍ POTRUBÍ SPLAŠKOVÉ KANALIZACE - TROUBY PLASTOVÉ PP-HT
- D1 — ODPADNÍ POTRUBÍ DEŠŤOVÉ KANALIZACE - TROUBY PLASTOVÉ PP-dB20
- PŘIPOJOVACÍ POTRUBÍ KANALIZACE - MIN SPÁD 3% - TROUBY PLASTOVÉ PP-HT
- ZAVĚŠENÉ POTRUBÍ SPLAŠKOVÉ KANALIZACE - MIN SPÁD 2% - TROUBY PLASTOVÉ PP-HT- zvukově izolované

LEGENDA ZAŘIZOVACÍCH PŘEDMĚTŮ:

WC	KLOZET ZÁVĚSNÝ KERAMICKÝ VČ. SEDÁTKA A UKOTVENÍ - BÍLÝ PŘEDSTĚNOVÝ INSTALAČNÍ SYSTÉM PRO ZÁVĚSNÉ WC + TLAČÍTKO
U	UMYVADLO KERAMICKÉ Š 600x450mm VČ. UKOTVENÍ - BÍLÉ + ZÁPACHOVÁ UZÁVĚRKA 2-ROHOVÝ VENTIL S FILTREM + BATERIE STOJÁNKOVÁ PÁKOVÁ UMYVADLOVÁ
S	SPRCHOVÝ KOUT, PODLAHOVÝ ŽLAB VČETNĚ ZÁPACHOVÉ UZÁVĚRKY BATERIE NÁSTĚNNÁ SPRCHOVÁ PÁKOVÁ SE SPRCHOVOU SOUPRAVOU
VL	VÝLEVKA ZÁVĚSNÁ + ROŠT, PŘEDSTĚNOVÝ INSTALAČNÍ SYSTÉM PRO VÝLEVKU BATERIE NÁSTĚNNÁ PÁKOVÁ DŘEZOVÁ S PRODLOUŽENÝM RAMÍNKEM
Dk	DŘEZ NEREZOVÝ KUCHYŇSKÝ SOUČÁST PRACOVNÍ LINKY+ ZÁPACHOVÁ UZÁVĚRKA DŘEZOVÁ 2-ROHOVÝ VENTIL S FILTREM + BATERIE STOJÁNKOVÁ PÁKOVÁ DŘEZOVÁ

S

KOMPLEXNÍ SIMULAČNÍ CENTRUM MU

BRNO-BOHUNICE, ČESKÁ REPUBLIKA

EVROPSKÁ UNIE
Evropské strukturální a investiční fondy
Operační program Výzkum, vývoj a vzdělávání

Investor	MASARYKOVA UNIVERZITA
Hl.inženýr projektu	Ing. Jiří DUCHÁČEK
Generální projektant	AED team a.s.
Spolupráce	Arch.Design s.r.o.
Přímý zpracovatel	SAMprojekt, s.r.o.

Revize	
00	2016 - 06 - 09
01	
02	
03	

Vypracoval	Mgr. Tomáš Mihalík
Ved. projektant	Mgr. Tomáš Mihalík

	60.000 + 275.900 BPV
Číslo zakázky	5413 + 20
Stavba	SIM
Stupeň	DSP
Název PS - SO	D 101 - SIMULAČNÍ CENTRUM MU
Část	D 101.05 - ZDRAVOTNÍ INSTALACE
Název výkresu	**PŮDORYS 5.NP - KANALIZACE**
Datum	2016 - 06 - 09
Format	12 x A4
Měřítko	1:100

stavba	stupeň PS	část	výkr.	revize
SIM	DSP	D 101	05	108	00