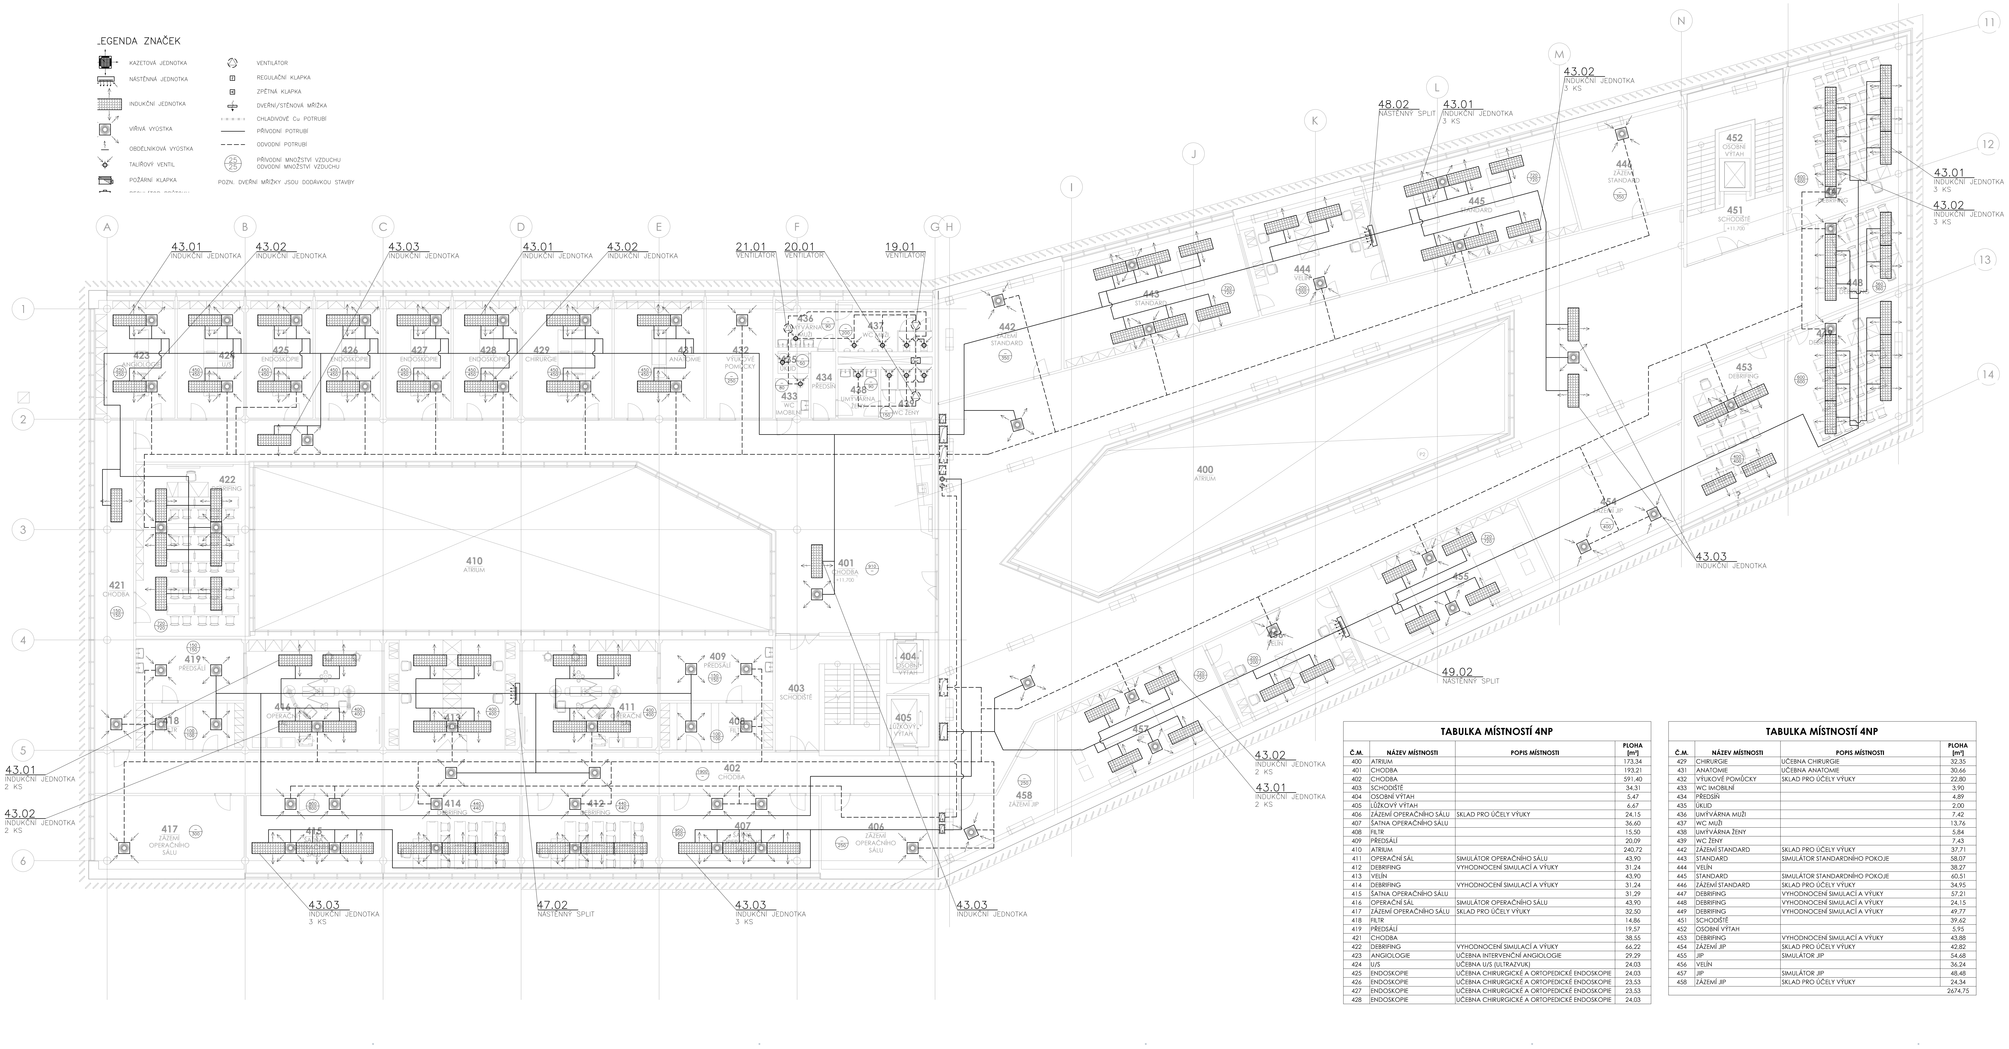

TABULKA MÍSTNOSTÍ 4NP

Č.M.	NÁZEV MÍSTNOSTI	POPIS MÍSTNOSTI	PLOCHA [m²]
400	ATRIUM		173,34
401	CHODBA		193,21
402	CHODBA		591,40
403	SCHODIŠTĚ		34,31
404	OSOBNÍ VÝTAH		5,47
405	LŮŽKOVÝ VÝTAH		6,67
406	ZÁZEMÍ OPERAČNÍHO SÁLU	SKLAD PRO ÚČELY VÝUKY	24,15
407	ŠATNA OPERAČNÍHO SÁLU		36,60
408	FILTR		15,50
409	PŘEDSÁLÍ		20,09
410	ATRIUM		240,72
411	OPERAČNÍ SÁL	SIMULÁTOR OPERAČNÍHO SÁLU	43,90
412	DEBRIFING	VYHODNOCENÍ SIMULACÍ A VÝUKY	31,24
413	VELÍN		43,90
414	DEBRIFING	VYHODNOCENÍ SIMULACÍ A VÝUKY	31,24
415	ŠATNA OPERAČNÍHO SÁLU		31,29
416	OPERAČNÍ SÁL	SIMULÁTOR OPERAČNÍHO SÁLU	43,90
417	ZÁZEMÍ OPERAČNÍHO SÁLU	SKLAD PRO ÚČELY VÝUKY	32,50
418	FILTR		14,86
419	PŘEDSÁLÍ		19,57
421	CHODBA		38,55
422	DEBRIFING	VYHODNOCENÍ SIMULACÍ A VÝUKY	66,22
423	ANGIOLOGIE	UČEBNA INTERVENČNÍ ANGIOLOGIE	29,29
424	IUS	UČEBNA IUS (ULTRAZVUK)	24,03
425	ENDOSKOPIE	UČEBNA CHIRURGICKÉ A ORTOPEDICKÉ ENDOSKOPIE	24,03
426	ENDOSKOPIE	UČEBNA CHIRURGICKÉ A ORTOPEDICKÉ ENDOSKOPIE	23,53
427	ENDOSKOPIE	UČEBNA CHIRURGICKÉ A ORTOPEDICKÉ ENDOSKOPIE	23,53
428	ENDOSKOPIE	UČEBNA CHIRURGICKÉ A ORTOPEDICKÉ ENDOSKOPIE	24,03

TABULKA MÍSTNOSTÍ 4NP

Č.M.	NÁZEV MÍSTNOSTI	POPIS MÍSTNOSTI	PLOCHA [m²]
429	CHIRURGIE	UČEBNA CHIRURGIE	32,35
431	ANATOMIE	UČEBNA ANATOMIE	30,66
432	VÝUKOVÉ POMŮCKY	SKLAD PRO ÚČELY VÝUKY	22,80
433	WC IMOBILNÍ		3,90
434	PŘEDSÍŇ		4,89
435	ÚKLID		2,00
436	UMÝVÁRNA MUŽI		7,42
437	WC MUŽI		13,76
438	UMÝVÁRNA ŽENY		5,84
439	WC ŽENY		7,43
442	ZÁZEMÍ STANDARD	SKLAD PRO ÚČELY VÝUKY	37,71
443	STANDARD	SIMULÁTOR STANDARDNÍHO POKOJE	58,07
444	VELÍN		38,27
445	STANDARD	SIMULÁTOR STANDARDNÍHO POKOJE	60,51
446	ZÁZEMÍ STANDARD	SKLAD PRO ÚČELY VÝUKY	34,95
447	DEBRIFING	VYHODNOCENÍ SIMULACÍ A VÝUKY	57,21
448	DEBRIFING	VYHODNOCENÍ SIMULACÍ A VÝUKY	24,15
449	DEBRIFING	VYHODNOCENÍ SIMULACÍ A VÝUKY	49,77
451	SCHODIŠTĚ		39,62
452	OSOBNÍ VÝTAH		5,95
453	DEBRIFING	VYHODNOCENÍ SIMULACÍ A VÝUKY	43,88
454	ZÁZEMÍ JIP	SKLAD PRO ÚČELY VÝUKY	42,82
455	JIP	SIMULÁTOR JIP	54,68
456	VELÍN		36,24
457	JIP	SIMULÁTOR JIP	48,48
458	ZÁZEMÍ JIP	SKLAD PRO ÚČELY VÝUKY	24,34
			2674,75

KOMPLEXNÍ SIMULAČNÍ CENTRUM MU

BRNO–BOHUNICE, ČESKÁ REPUBLIKA

EVROPSKÁ UNIE
Evropské strukturální a investiční fondy
Operační program Výzkum, vývoj a vzdělávání

Investor	MASARYKOVA UNIVERZITA
HE hlavní projektu	Ing. JIŘI DUCHÁČEK
Generální projektant	AID team a.s.
Spolupráce	Arch.Design s.r.o.
Přímý zpracovatel	SUBTECH, s.r.o.

AID TEAM

Revize	
00	2016 - 06 - 09
01	
02	
03	

Vypracoval	Ing. JIŘÍ DAVID
Vedl. projektant	Ing. Antonín KASPAR

p5.000 • 275.900 BPV

Číslo zakázky	3413 - 20
Stavba	SIM
Stupeň	DSP
Název PS + SO	D 101 - SIMULAČNÍ CENTRUM MU
Část	09 • VZDUCHOTECHNIKA
Název výkresu	**PŮDORYS 4.NP**
Datum	2016 - 06 - 09
Formát	12 × A4
Měřítko	1:100

SIM	DSP	D 101	09	106	00