


ŘEZ A-A - BOURACÍ PRÁCE

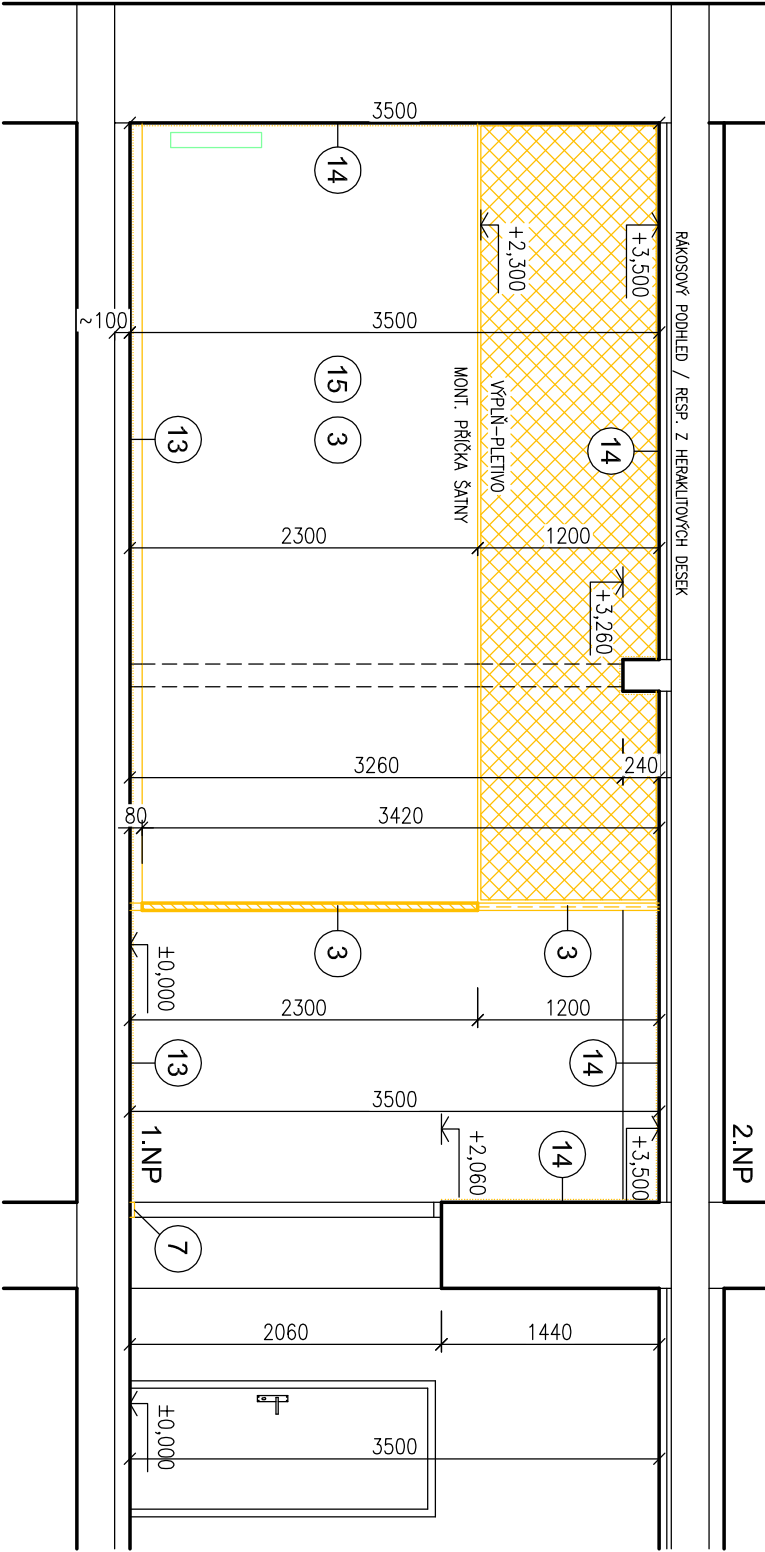

LEGENDA MATERIÁLŮ:

STÁVAJÍCÍ ZDIVO A KONSTRUKCE

STÁVAJÍCÍ NOSNÉ / NENOSNÉ ZDIVO, ZDIVO Z CPP

TECHNOLOGIE - PROVOZ OBJEKTU - UT, ZTI, EL

BOURANÉ ZDIVO A KONSTRUKCE

BOURANÉ KONSTRUKCE

BOURANÉ ZDĚNÉ KONSTRUKCE - ZDIVO Z CIHEL

BOURANÁ LEHKÁ MONTOVANÁ PŘÍČKA ŠATEN, výška 2,3 m + 1,2 m (horní pás pletiva)  
K-CE Z OCELOVÝCH PROFILŮ + DŘEVOTRISKOVÉ OPLÁŠTĚNÍ S HORNÍM PÁSEM PLETIVA

POZNÁMKA:

- STÁVAJÍCÍ NAŠLAPNÁ VRSTVA PODLAHY: VSTUPNÍ HALA - HISTORICKÁ OZDOBNÁ KERAMICKÁ DLAŽBA, PROSTORY ŠATEN A CHODEB: LITÉ TERACO
- STÁVAJÍCÍ STROPNÍ K-CE OPATŘENA PODHLEDEM - RAKOSOVÁ OMÍTKA / RESP. Z HERAKLITOVÝCH DESEK, NOVÉ ROZVODY ELEKTRO BUDOU ZASEKÁNY DO STROPNÍHO PODHLEDU
- ROZMĚRY STÁVAJÍCÍCH SKRYTÝCH A NEPŘÍSTUPNÝCH KONSTRUKCÍ SE POUZE PŘEDPOKLADAJÍ
- VÝŠKOVÉ ÚROVNĚ PODLAH A KONSTRUKCÍ OZNAČUJÍ STÁVAJÍCÍ VÝŠKY
- ODSTRANĚNÍ STÁVAJÍCÍCH PRVKŮ A ROZVODŮ ELEKTRO V ŘEŠENÉ ČÁSTI -NUTNÁ KOORDINACE S PROFESÍ ELEKTRO
- POKUD SE BĚHEM BOURACÍCH PRACÍ ODKRYJÍ NEZJIŠTĚNÉ KONSTRUKCE, KONTAKTUJTE ZPRACOVATELE PD

VÝŠKOVÝ SYSTÉM BpV ±0,000 = stávající úroveň podlahy 1.NP

REVIZE:	POPIS ZMĚNÝ:	DATUM:	VYPRACOVAL:

POPIS BOURACÍCH PRACÍ:

OZN.	POPIS
3	BOURÁNÍ LEHKÉ DELCI MONTOVANÉ PŘÍČKY ŠATEN II. cca 50. 100mm, výška cca 2,3m, OCELOVÉ PROFILY, DŘEVOTRISKOVÉ OPLÁŠTĚNÍ + HORNÍ PÁS PŘÍČKY Z OCELOVÉHO PLETIVA (výška pletiva cca 1,2 m) <i>nutně vybourat příčku pod úroveň čisté podlahy - odříznání oceli, sloupků až pod úroveň čisté podlahy !!</i>
7	DEMONTÁŽ STÁVAJÍCÍCH DŘEVĚNÝCH PRAHŮ CELKEM: prah pro dveře š., 1600mm - 4ks prah pro dveře š., 800mm - 3ks prah pro dveře š., 930mm - 1ks
13	PODLAHA (LITÉ TERACO) - PŘÍPRAVA PODKLADU CELÝ POVrch PODLAHY VYČISTIT, ODMASTIT SAPONÁTEM, POTÉ OMÝT SODOVOU VODOU OBVODOVÉ SOKLIKY PODLAHY VYBOURÁNY, SOKLIK NUTNĚ ODRÍZNOUT POD ÚROVEŇ PODLAHY (NUTNĚ ODRÍZNOUT PO ÚHLEM) V RAMCI PŘÍPRAVY PODKLADU - ZBROUSIT NEROVNOSTI ("NÁVALKY") OD VYBOURANÝCH PŘÍČEK A OSTATNÍCH KONSTRUKCÍ
14	POVRCH STĚN A STROPŮ - PŘÍPRAVA PODKLADU ODSTRANĚNÍ VEŠKERÉ PUVODNÍCH LIŠT, ROZVODŮ A PRVKŮ ELEKTRO (NUTNÁ KOORDINACE S PROFESÍ ELEKTRO !!) OKLEPÁNÍ NESOUDRŽNÉ, ZDEGRADOVANÉ STÁVAJÍCÍ VNITŘNÍ ŠTUKOVÉ OMÍTKY KOMPLETNÍ OČISTĚNÍ A PŘÍPRAVA PRO PENETRACI A NOVÉ SOUVRSTVÍ NOVÝCH OMÍTEK V CELE PLOŠE
15	VYKLUZENÍ STÁVAJÍCÍHO VYBAVENÍ PŘED ZAHLAŠENÍM BOURACÍCH PRACÍ BUDE NUTNĚ VYKLUDIT STÁVAJÍCÍ NÁBYTEK A VYBAVENÍ MÍSTNOSTI NÁBYTEK A VYBAVENÍ BUDE ZACHOVÁN, USKLADNĚNÍ DLE POZADAVKY INVESTORA <i>manipulace související s uskladněním</i>

AKCE: FSPS, TĚLOCVIČNA POD HRADEM  
- REKONSTRUKCE ŠATEN

AKCE:	STUPEŇ PD: DSJ - DOKUMENTACE STAVBY JEDNOSTUPŇOVÁ
INVESTOR A OBJEDNATEL:	OBJEKT: S001 - REKONSTRUKCE ŠATEN
MÍSTO STAVBY:	PROFESÍ: D.1.1 - ARCHITEKTONICKO - STAVEBNÍ ŘEŠENÍ
GENERÁLNÍ PROJEKTANT:	ZAKÁZKOVÉ ČÍSLO: 200 793 41-4
VEDOUcí PROJEKTU:	DATUM: 03/2017
HLAVNÍ INŽENÝR PROJEKTU:	FORMÁT: 2 x A4
ZHOTOVITEL ČÁSTI:	KOPIE:
ODPOVĚDNÝ PROJEKTANT:	VÝKRES: ŘEZ A-A - BOURACÍ PRÁCE
VYPRACOVAL:	EVIDENČNÍ ČÍSLO: 200 793 41-4/P1/D11
	ČÍSLO VÝKRESU: 03
	REVIZE: