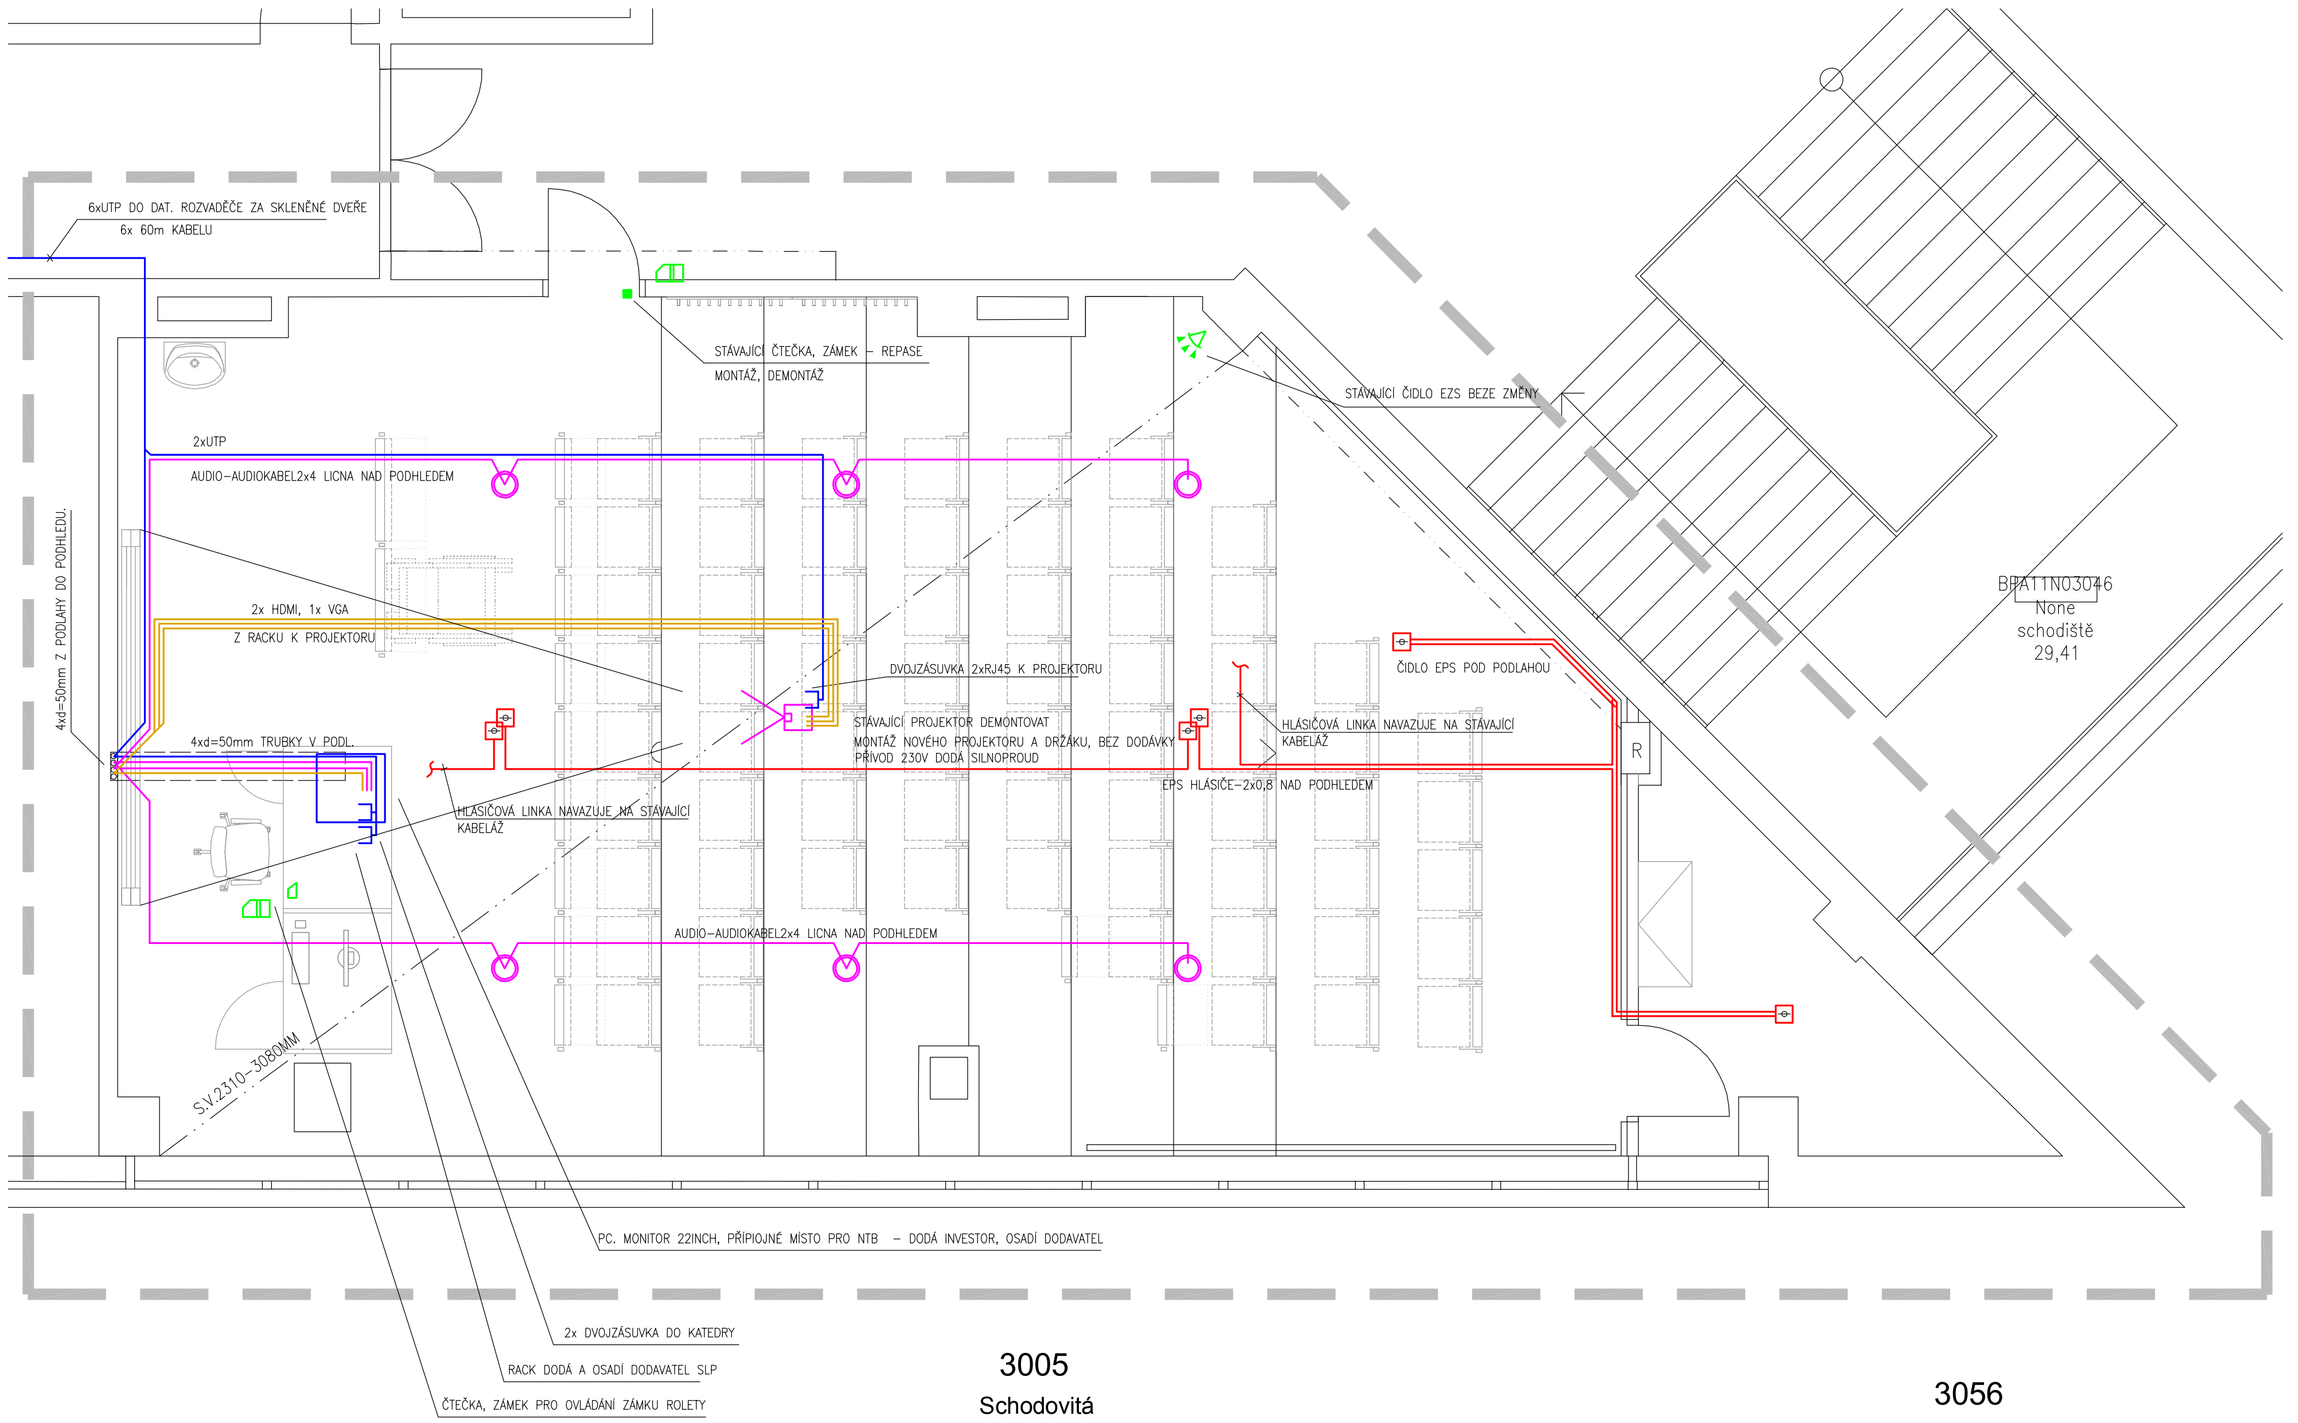

LEGENDA MÍSTNOSTÍ

ČÍSLO MÍST.	ÚČEL MÍSTNOSTI	PLOCHA m²	PODLAHY KÓD	PODLAHY POPIS	POVRCHOVÁ ÚPRAVA STĚN	PODHLEDY KÓD	PODHLEDY POPIS
3005	SCHODOVITÁ POSLUCHÁRNA P201	91,19					
3056	SKLAD	6,95					

DVOJZÁSUVKA STRUKTUROVANÉ KABELÁŽE
NOVÉ UTP KABELY Z RACKU ZAKONČIT V KATEDŘE, EVENT. U PROJEKTORU
STÁV. KABELÁŽ BUDE DEMONTOVÁNA V CELÉ DÉLCE AŽ K RACKU

AUTOMATICKÝ HLÁSIČ EPS – STÁVAJÍCÍ ZAŽLOUTLÁ ČIDLA
DEMONTÁŽ, OSADIT NOVÁ ČIDLA, NOVÁ KABELÁŽ
NOVÁ KABELÁŽ, OŽIVENÍ

AUTOMATICKÝ HLÁSIČ EPS – STÁVAJÍCÍ ZAŽLOUTLÁ ČIDLA
DEMONTÁŽ, OSADIT NOVÁ ČIDLA, NOVÁ KABELÁŽ
NOVÁ KABELÁŽ, OŽIVENÍ

PODHLEDOVÝ REPRODUKTOR – KOORDINOVANĚ V PODHLEDU
REPRODUKTORY DODÁ INVESTOR
KABELÁŽ I MONTÁŽ REPRO JE PŘEDMĚTEM TOHOTO PROJEKTU

EZS, MAGNETICKÝ KONTAKT
DEMONTOVAT, OSADIT ZPĚT

NOVÁ VIDEOKABELÁŽ PRO PROJEKTOR

Revize	Datum	Jméno Podpis	Popis revize

Generální projektant:

PROJEKČNÍ ARCHITEKTONICKÁ KANCELÁŘ SPOL. S R.O.
Ing. arch. V. STEINHAUSEROVÁ
ČERKEHO 11
602 00 BRNO
PAK@SKY.CZ
WWW.ARCH.CZ
T +420 541 612 236
F +420 541 217 251

Hl. inženýr projektu	Ing. Hana Svobodová		Projektant profese
Zodp. projektant	Ing. Karel Alexa	K.Alexa	Alexa–projekce s.r.o. projektování sdělovacích rozvodů info@alexa–projekce.cz
Vypracoval	Ing. Karel Alexa	K.Alexa	
Investor	MU, Žerotínovo náměstí 617/9, 601 77 Brno		
Stavba	III. etapa ESF+	Stupeň	DVD
		Datum	02/2017
		Formát	4 A4
		Zak. č.	3286
Část	D.1.4.6 Zařízení slaboproudé elektrotechniky	Měřítko	1:50
Název výkresu	Půdorys 3.NP	Č. výkresu	102
		Revize	00