



S3 POSLUCHÁRENSKÝ STŮL SKLOPNÝ - 36ks
1200/600/750 MM

DESKA LAMINO TL. 18MM, ODSŤÍN KAMENNÁ ŠEDÁ
HRANA ABS TL.2,0 MM V BARVĚ LAMINA
PODNOŽ KOVOVÁ SKLOPNÁ Z OCELOVÝCH
UZAVŘENÝCH PROFILŮ, RAL 9006 MAT

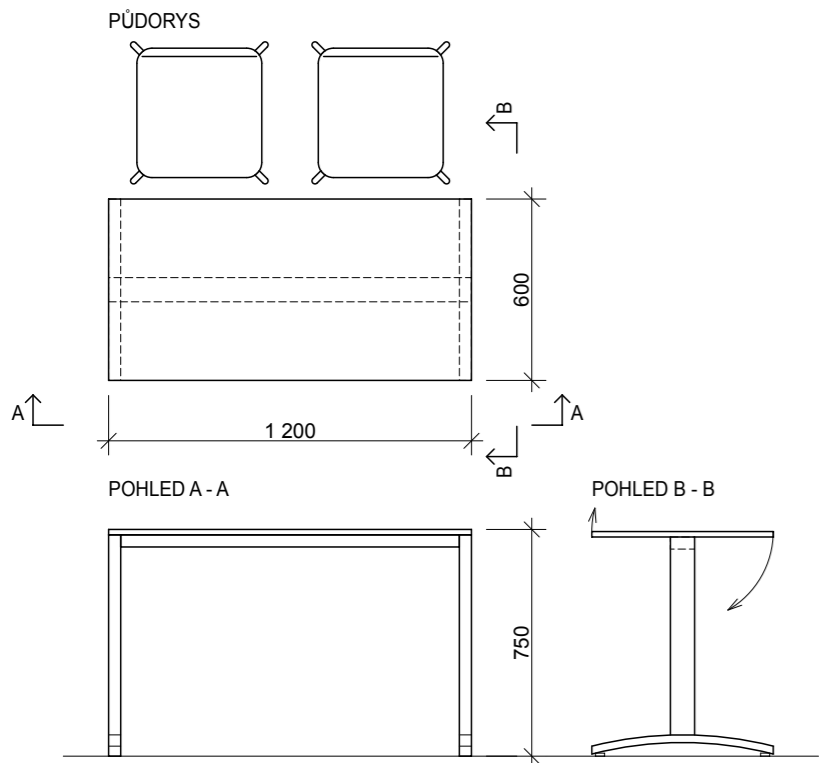


S4 POSLUCHÁRENSKÝ STŮL PEVNÝ - 4ks
1200/600/750 MM

DESKA STOLU LAMINO TL. 18MM, ODSŤÍN KAMENNÁ ŠEDÁ
HRANA ABS TL.2,0 MM V BARVĚ LAMINA
PODNOŽ SAMONOSNÁ RÁMOVÁ SEŠTAVENÁ Z OCELOVÝCH PROFILŮ 50x50x70mm,
BEZ VNĚJŠÍCH VIDITELNÝCH KONSTRUKČNÍCH SPOJŮ
ZTUŽUJÍCÍ KONSTRUKCE Z OC. L PROFILŮ 30/30MM, BEZ VNĚJŠÍCH VIDITELNÝCH SPOJŮ, RAL 9006 MAT
ČELO OPATŘENO KRYCÍ PERFOROVANOU INTERIÉROVOU KOMPAKTNÍ DESKOU HPL S ČERNÝM
JÁDREM, TL.6MM, ODSŤÍN PEEBBLE GRAY, PERFORACE KRUHOVÁ D30MM V RASTRU 60/60MM,
DESKA BUDE LEPENA KE ZTUŽUJÍCÍ KONSTRUKCI Z L PROFILŮ A NA STOLOVÉ NOHY

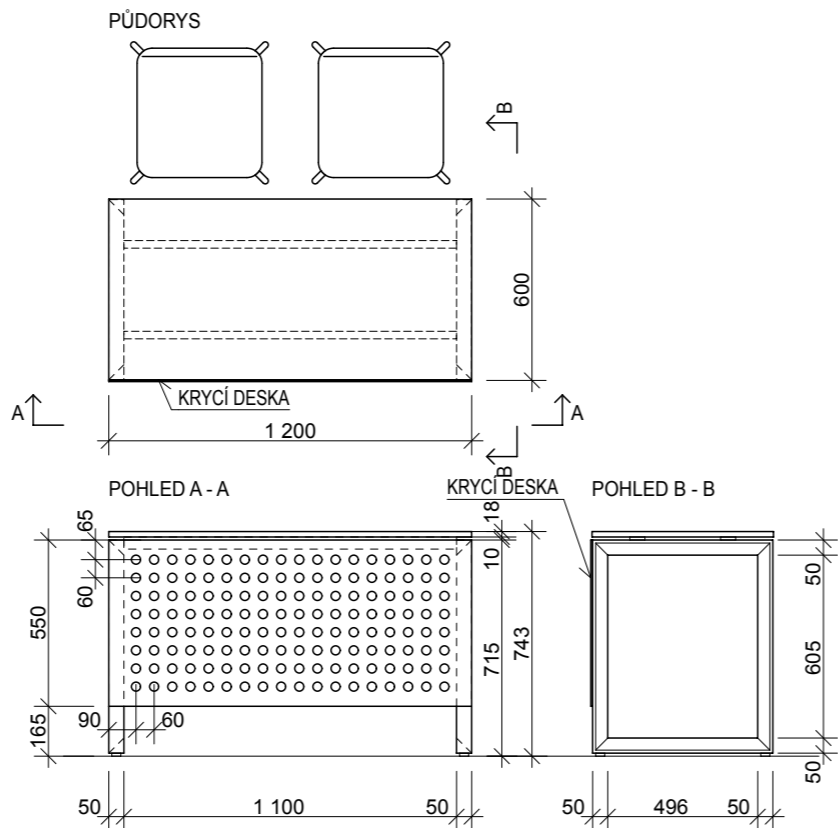

S5 KATEDRA - 1ks
800/800/750 MM

DESKA STOLU, ZÁSUVKA LAMINO TL. 18MM, ODSŤÍN KAMENNÁ ŠEDÁ
HRANA ABS TL.2,0 MM V BARVĚ LAMINA
PODNOŽ SAMONOSNÁ RÁMOVÁ SEŠTAVENÁ Z OCELOVÝCH PROFILŮ 50x50x70mm,
BEZ VNĚJŠÍCH VIDITELNÝCH KONSTRUKČNÍCH SPOJŮ
ZTUŽUJÍCÍ KONSTRUKCE Z OC. L PROFILŮ 30/30MM, BEZ VNĚJŠÍCH VIDITELNÝCH SPOJŮ, RAL 9006 MAT
ČELO OPATŘENO KRYCÍ PERFOROVANOU INTERIÉROVOU KOMPAKTNÍ DESKOU HPL S ČERNÝM
JÁDREM, TL.6MM, ODSŤÍN PEEBBLE GRAY, PERFORACE KRUHOVÁ D30MM V RASTRU 60/60MM, DESKA
BUDE LEPENA KE ZTUŽUJÍCÍ KONSTRUKCI Z L PROFILŮ A NA STOLOVÉ NOHY
ZÁMEK HAFELE Č.10, BLOKACE ZÁSUVKY, KVALITNÍ KOVOVÉ VÝSUVY S INTEGROVANÝM TLUMENÍM

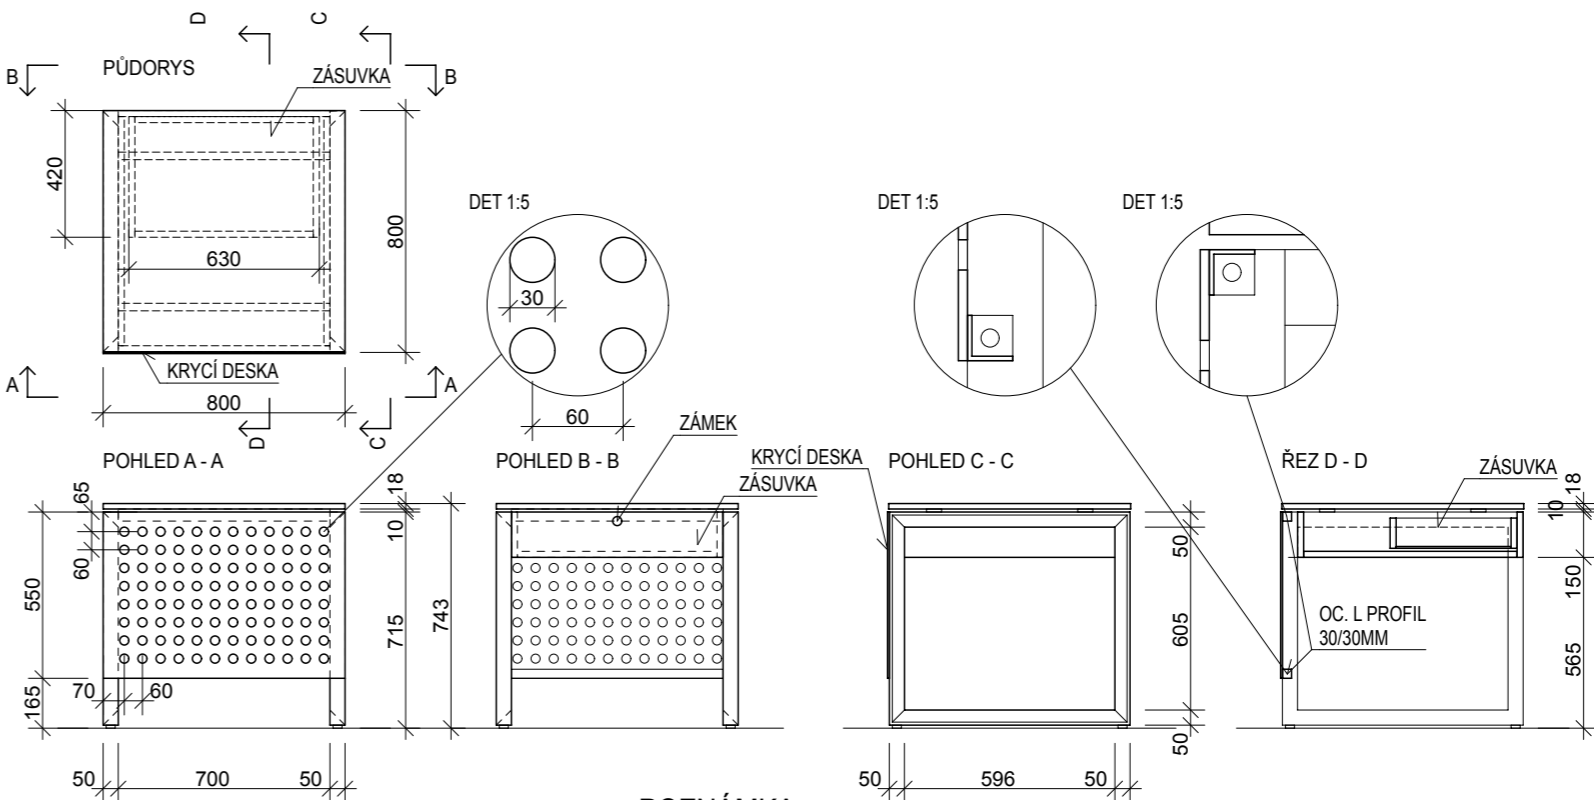

POZNÁMKA

MATERIÁL A PRAVIDLO - VIZ TECHNICKÉ SPECIFIKACE A STANDARDY INTERIÉRU
VŠECHNY ZMĚNY TVARU NEBO MATERIÁLU NUTNO ODSOUHLASIT PROJEKTANTEM.
TENTO VÝKRES JE PODKLADEM PRO ZPRACOVÁNÍ DÍLENSKÉ DOKUMENTACE, NIKOLIV PODKLADEM VÝROBNÍM

Revize	Datum	Jméno	Podpis	Popis revize

Generální projektant: Architektonická kancelář Michaela Deferová Ing.arch. M. Deferová Horákov 207, 664 04 Mokrá			tel.: +420 775 143 337 skype: michaeladeferova e-mail : archdef@mac.com		
Hl. inženýr projektu	Ing.arch.M. Deferová	<i>Deferová M.</i>	Projektant profese		
Zodp. projektant	Ing.arch.M. Deferová	<i>Deferová M.</i>	Architektonická kancelář		
Vypracoval	Ing.arch.M. Deferová	<i>Deferová M.</i>	Ing.arch. M. Deferová		
Objednatel	Masarykova univerzita Právnická fakulta, Veveří 70, 611 80 Brno			Horákov 207, 664 04 Mokrá	
Stavba	Úprava kanceláří v 1.NP na výukové prostory, Právnická fakulta			Stupeň	DPS
				Datum	05/2017
				Formát.	3 A4
				Zak. č.	1705
Část	Interiér			Měřítko	1:25
Název výkresu	Stoly S3, S4, S5			Č. výkresu	Revize
				103	00