


S6 JEDNACÍ STŮL V ZASEDACÍ MÍSTNOSTI - 1ks
4000/900/750 MM

DESKY DTD TL.18, 25 A 38MM POTAŽENÉ LAMINÁTEM VČETNĚ BOČNÍCH A SPODNÍCH HRAN, DEKOR DUB CORBRIDGE ŠEDÝ
PODSTAVCE NEREZ PLECH NALEPENÝ NA LTD, OTEVÍRÁNÍ DVÍŘEK A ZÁSUVKY PULL-PUSH
DESKY STOLU SPOJENY PEVNÝM SPOJEM
4KS STOLNÍCH PRŮCHODEK VYBAVENÝCH SILOVÝMI, DATOVÝMI A HDMI ZÁSUVKAMI, PROVEDENÍ HLINÍK MAT ROZMĚR
240x120MM, 1KS - 3x EL.ZÁS., 2xDATA RJ45, 1xHDMI, 3KS - 2x EL.ZÁS., 2xDATA RJ45, ORIENTACE STRÍDAVÉ VIZ VÝKRES
ZÁSUVKA S BLOKACÍ, KVALITNÍMI KOVOVÝMI VÝSUVY S INTEGROVANÝM TLUMENÍM

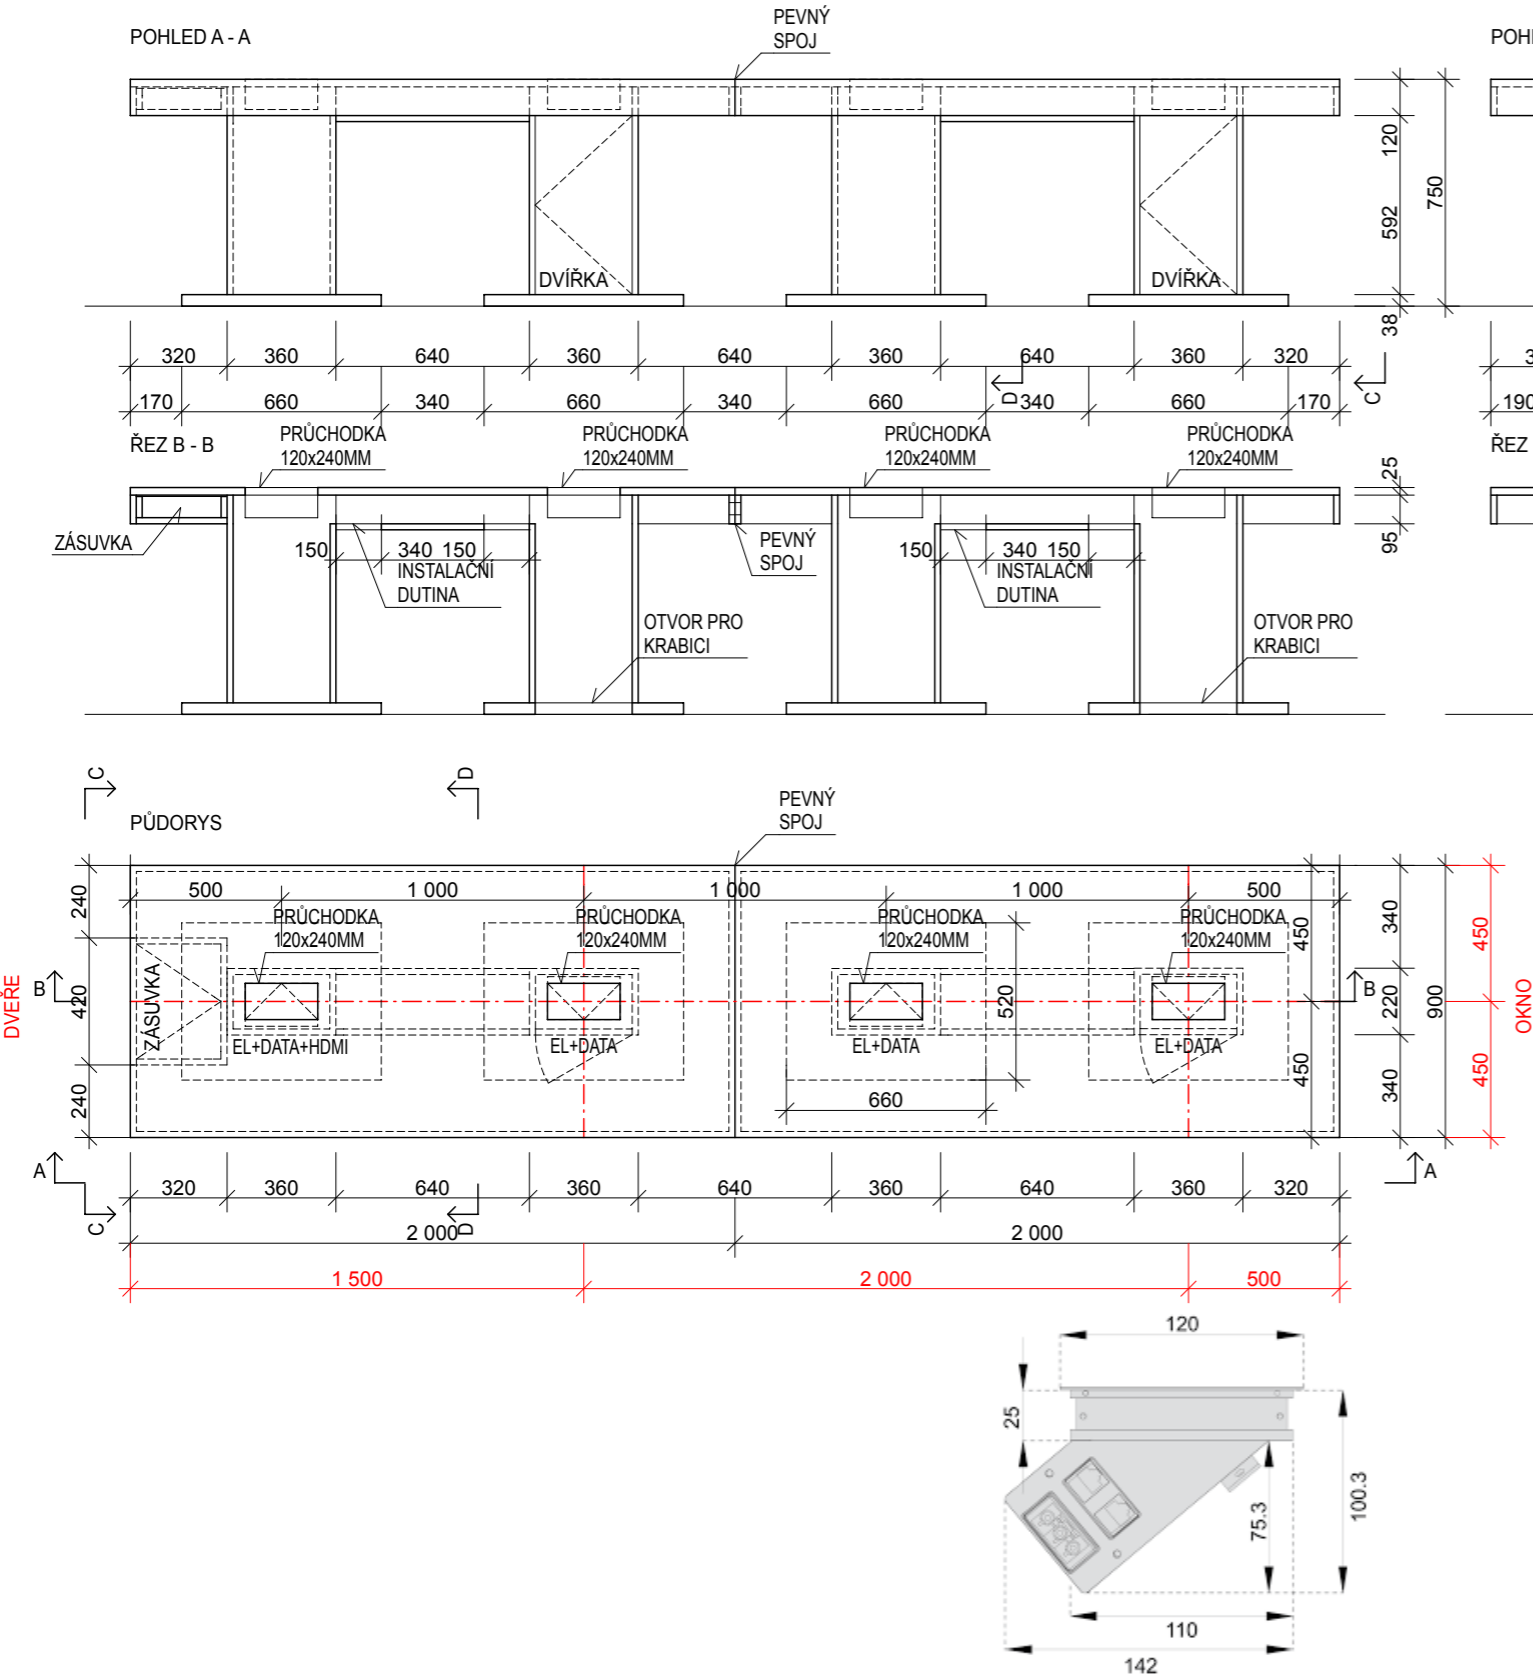

POZNÁMKA

MATERIÁL A PROVEDENÍ - VIZ TECHNICKÉ SPECIFIKACE A STANDARDY INTERIÉRU
VŠECHNY ZMĚNY TVARU NEBO MATERIÁLU NUTNO ODSOUHLASIT PROJEKTANTEM.
TENTO VÝKRES JE PODKLADEM PRO ZPRACOVÁNÍ DÍLENSKÉ DOKUMENTACE, NIKOLIV PODKLADEM VÝROBNÍM
PODLAHOVÉ KRABICE NUTNO PŘIPRAVIT NA OSU MÍSTNOSTI A VZÁJEMNOU OSOVOU VZDÁLENOST 2000MM!

Revize	Datum	Jméno	Podpis	Popis revize

Generální projektant:			Architektonická kancelář Michaela Deferová Ing.arch. M. Deferová Horákov 207, 664 04 Mokrá		tel.: +420 775 143 337 skype: michaeladeferova e-mail : archdef@mac.com	
Hl. inženýr projektu		Ing.arch.M. Deferová	<i>Deferová M.</i>		Projektant profese	
Zodp. projektant		Ing.arch.M. Deferová	<i>Deferová M.</i>		Architektonická kancelář	
Vypracoval		Ing.arch.M. Deferová	<i>Deferová M.</i>		Ing.arch. M. Deferová	
Objednatel		Masarykova univerzita Právnická fakulta, Veveří 70, 611 80 Brno			Horákov 207, 664 04 Mokrá	
Stavba		Úprava kanceláří v 1.NP na výukové prostory, Právnická fakulta			Stupeň	DPS
					Datum	05/2017
					Formát.	2 A4
					Zak. č.	1705
Část	Interiér		Měřítko		1:25	
Název výkresu		Stůl jednací S6			Č. výkresu	Revize
					104	00