


POLE	
Č.FUNKČ.CELKU	
NÁZEV	OSVĚTLENÍVĚTRÁNÍ
OSPO	

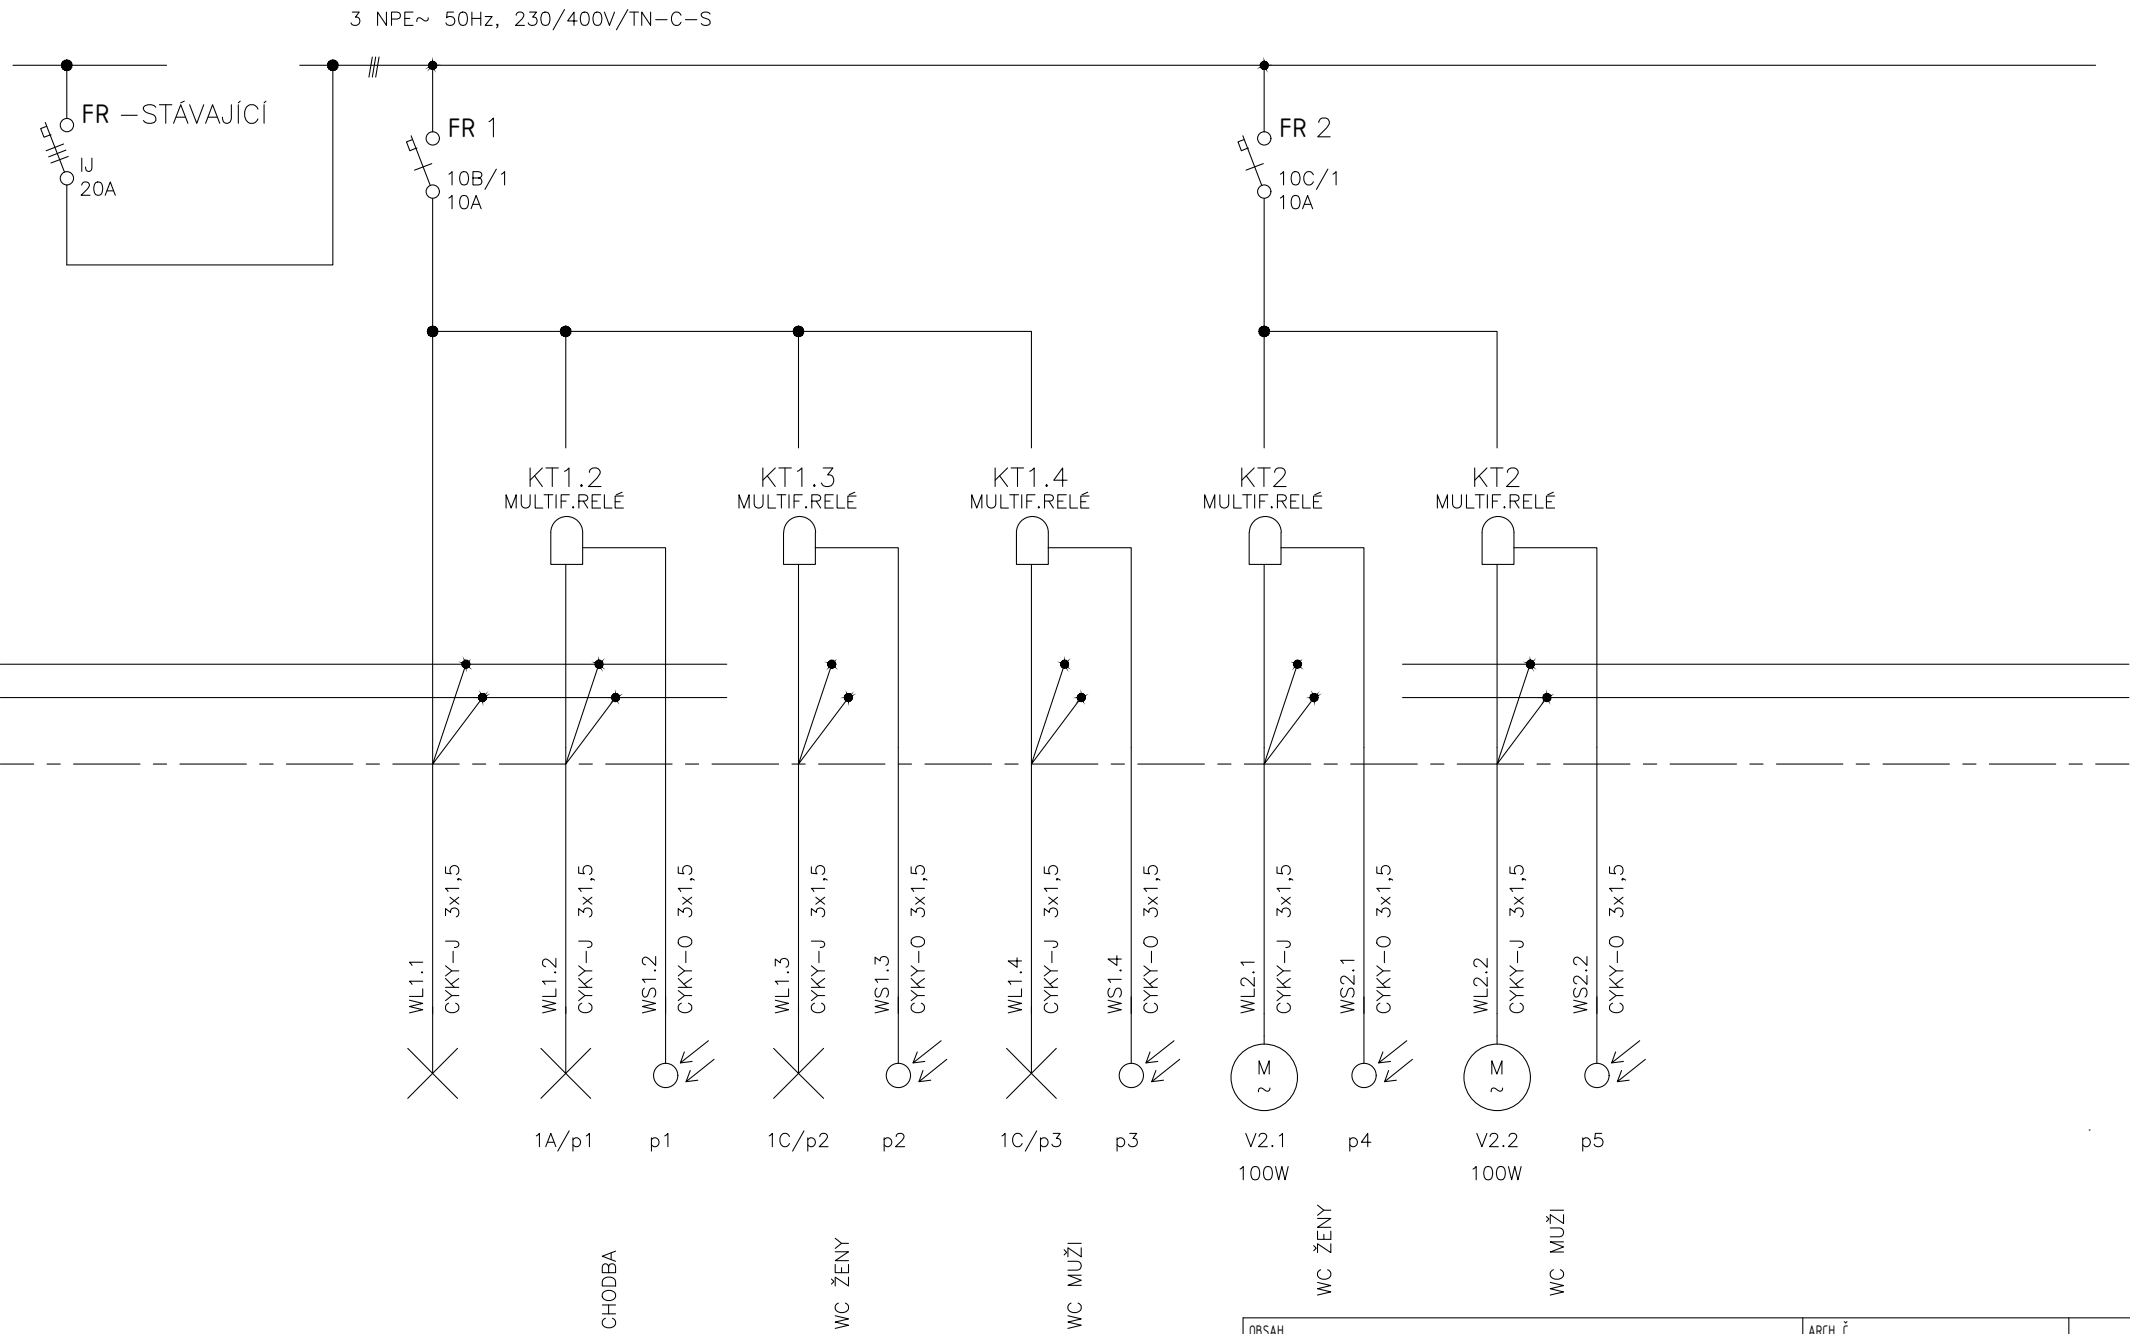

OBSAH	ROZVÁDEČ R12 – doplnění	ARCH. Č.	
-------	-------------------------	----------	--

STRANA 1./2

Poznámka: půdorysy byly převzaty z pasportu MU a upraveny (dokumentace neslouží k provádění stavby)

KONTROLOVAL	V. JANOUŠEK	 <b>ERDING</b> a.s. KOSMAKOVA 28 615 00 BRNO
KRESLIL	ING. KOZUBÍK	
KRAJ: Jihomoravský kraj	MÍSTO STAVBY: (SKM) ŽER.NÁM.9, BRNO	DATUM: 05/2017
INVESTOR: Masarykova univerzita	STAVBA: OPRAVA SOC. ZAŘÍZENÍ MENZY MN	STUPEŇ: DSP
OBJEKT: ---	ČÁST: D.1.1 Architektonicko-stavební řešení	ARCHIVNÍ ČÍSLO: 17-201-11-DPS-512
NÁZEV VÝKRESU: ELEKTROINSTALACE 1.NP	MĚŘ.: 1:50	Č.V.: 512