



půdorys se zaznačením umístění parapetního pásu

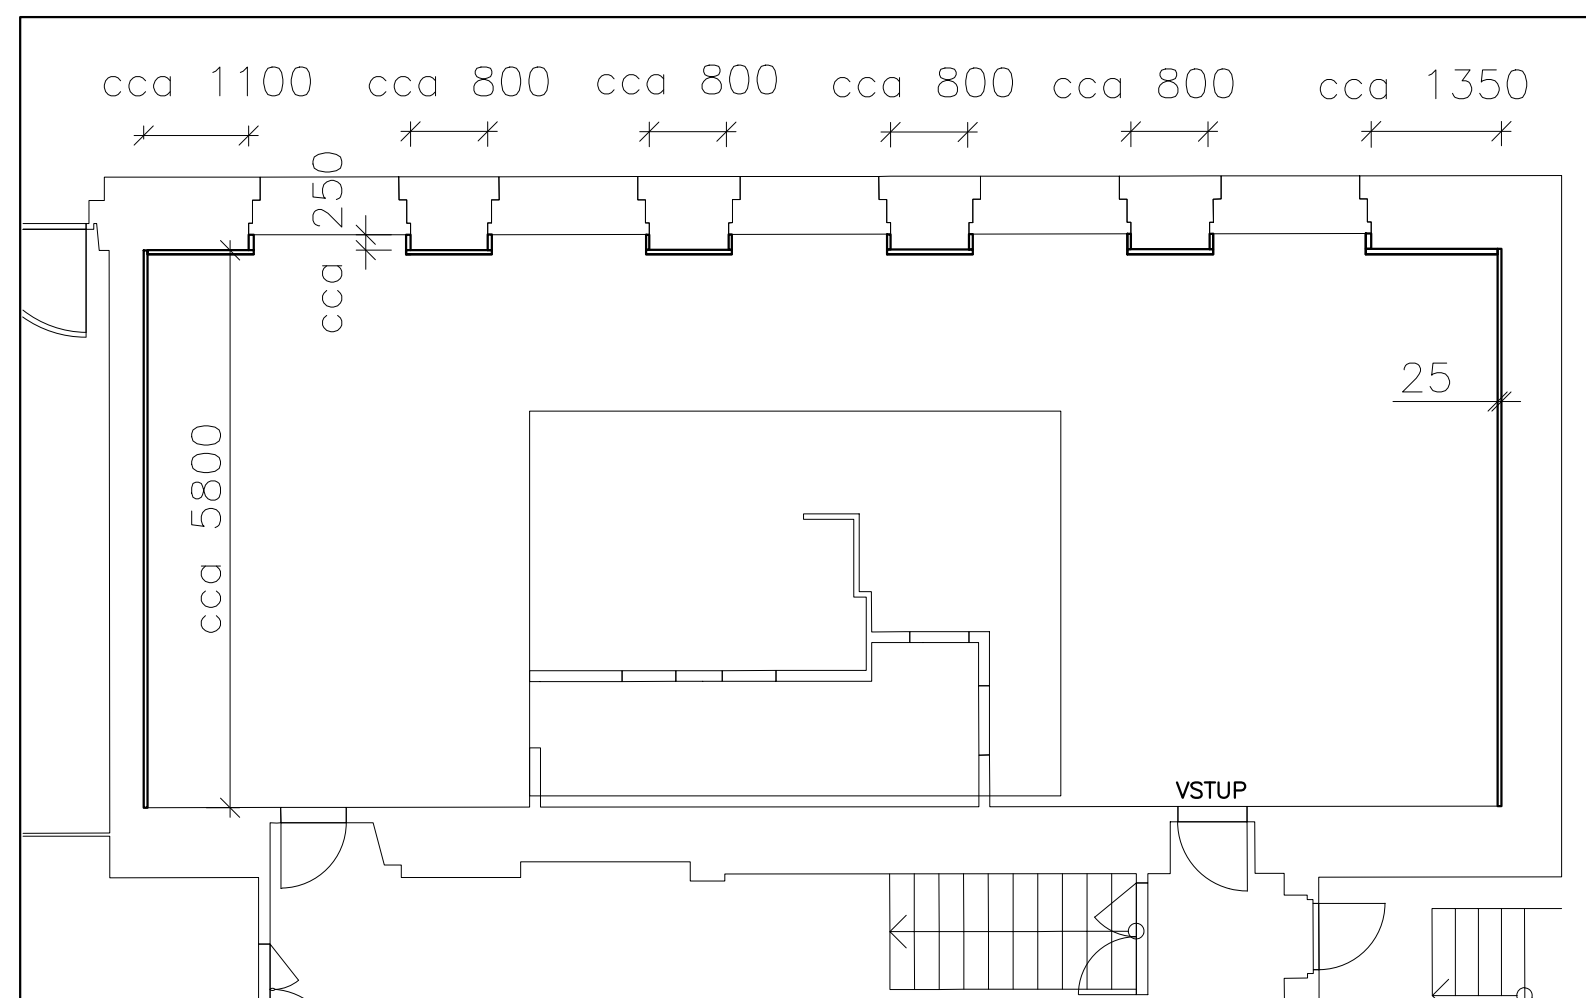

referenční barva moření dřeva
brown sugar B113

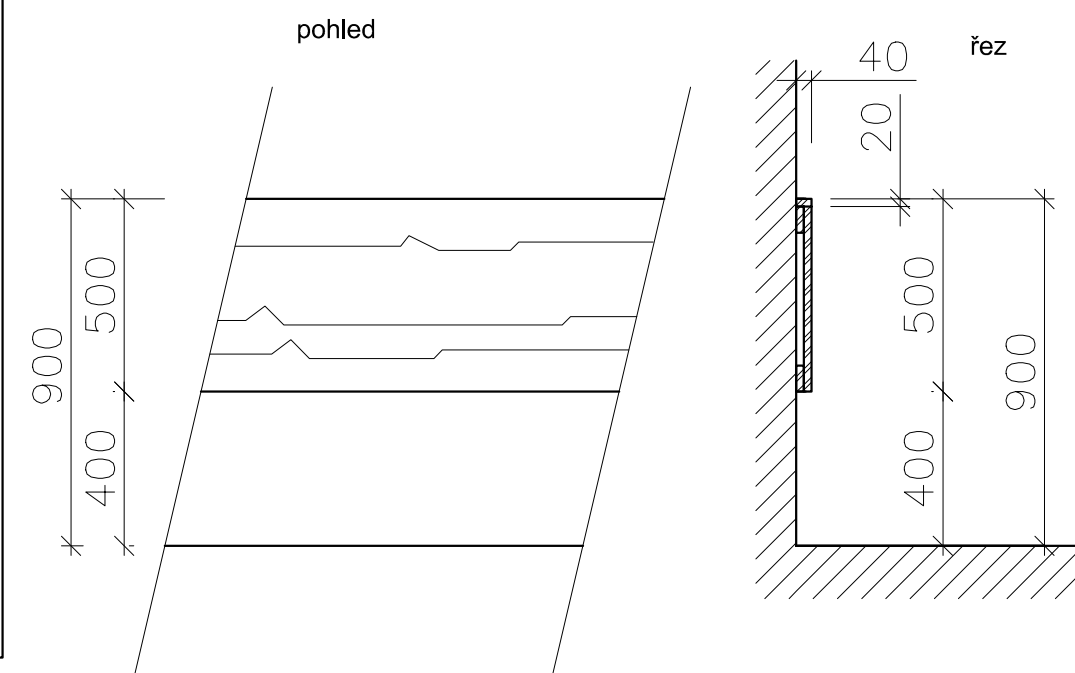

PROVEDENÍ POL. Č.3:

pol. č.3 - cca 20běžných metrů pásu
vyrobit z laminované dřevotřískové desky tl.19mm s tolerancí 1mm /oboustranná laminace/
barva obkladů - dekor - viz referenční zobrazení, maximálně podobné povrchu konstrukce židlí
panely kotvit na podkladní latě, horní ukončení masiv, mořit na dekor obkladových panelů