




POHLED SHORA

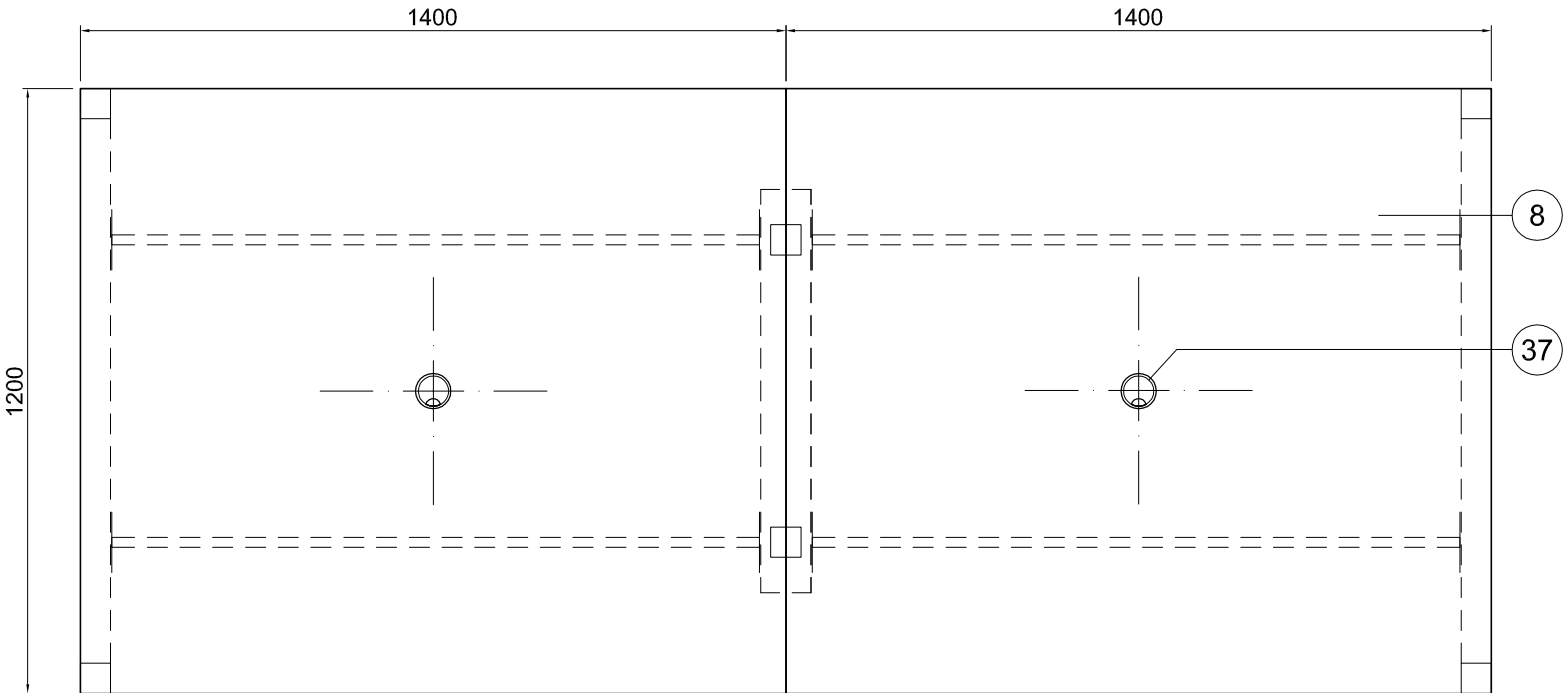

PŮDORYS NA KÓTĚ +650

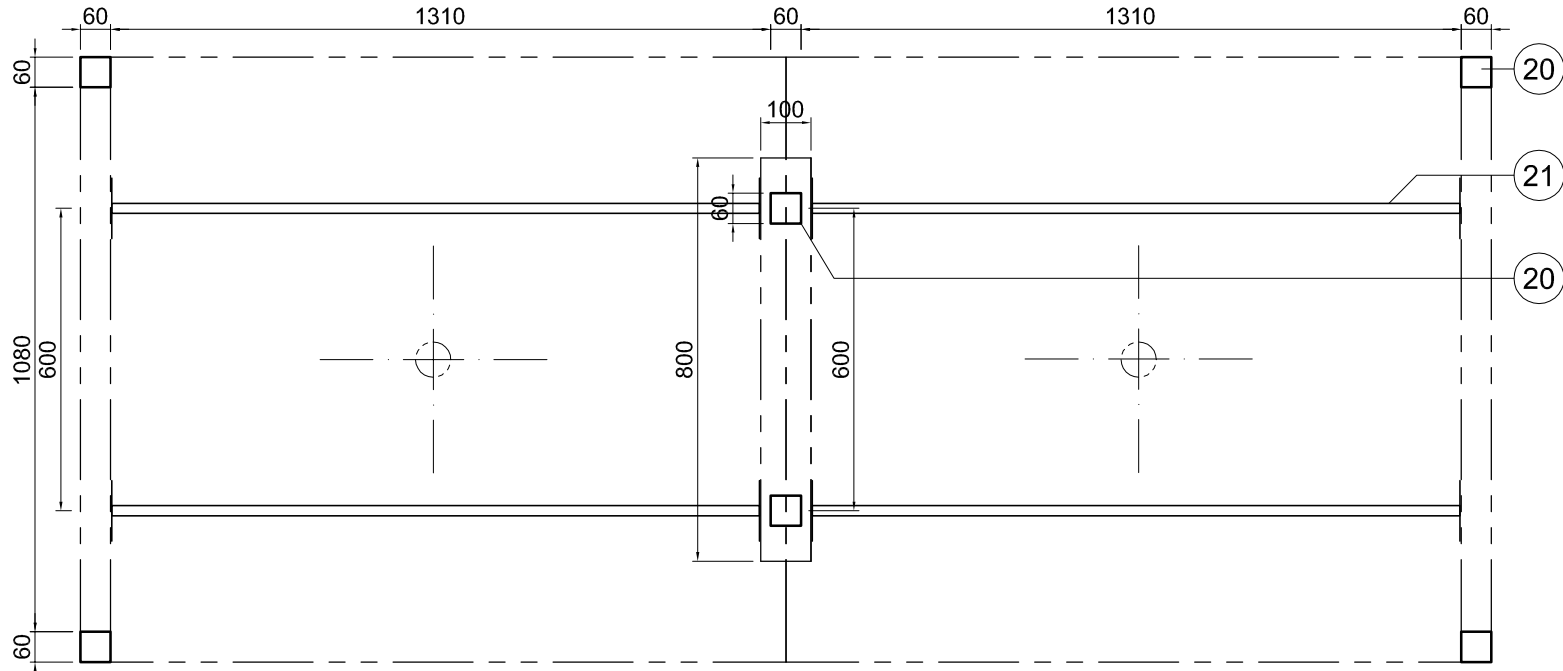

POHLED ČELNÍ

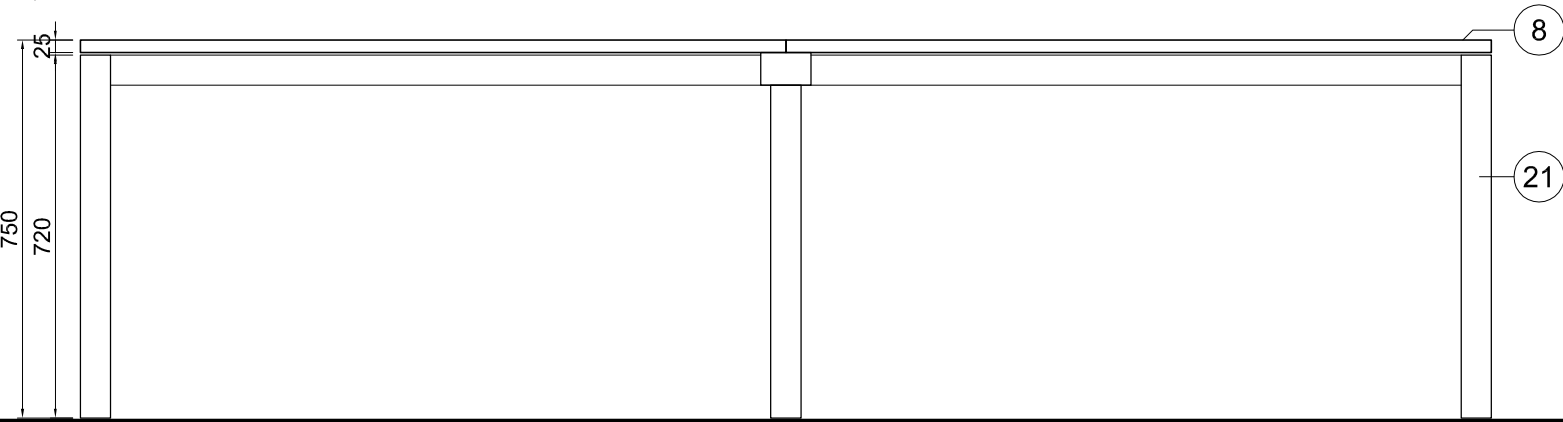

LEGENDA MATERIÁLŮ:

- 1) DTD DÝHOVANÁ DEZÉN OLŠE, TL. 25 mm, P.Ú. PUR LAK TRANSPARENTNÍ POLOMATNÝ, HRANY - MASIVNÍ NÁKLIŽKY 10/25 mm OLŠE

2) DTD DÝHOVANÁ DEZÉN OLŠE, TL. 19 mm, P.Ú. PUR LAK TRANSPARENTNÍ POLOMATNÝ, HRANY - MASIVNÍ NÁKLIŽKY 10/19 mm OLŠE

3) DTD DÝHOVANÁ DEZÉN OLŠE, TL. 19 mm, P.Ú. PUR LAK TRANSPARENTNÍ POLOMATNÝ, HRANY - DÝHOVANÉ DEZÉN OLŠE 2 mm

4) DTD DÝHOVANÁ DEZÉN OLŠE, TL. 40 mm, P.Ú. PUR LAK TRANSPARENTNÍ POLOMATNÝ, HRANY - MASIVNÍ NÁKLIŽKY 10/40 mm OLŠE

5) DTD DÝHOVANÁ DEZÉN JAVOR, TL. 25 mm, P.Ú. PUR LAK TRANSPARENTNÍ POLOMATNÝ, HRANY - MASIVNÍ NÁKLIŽKY 10/25 mm JAVOR

6) DTD DÝHOVANÁ DEZÉN JAVOR, TL. 19 mm, P.Ú. PUR LAK TRANSPARENTNÍ POLOMATNÝ, HRANY - MASIVNÍ NÁKLIŽKY 10/19 mm JAVOR

7) DTD DÝHOVANÁ DEZÉN JAVOR, TL. 19 mm, P.Ú. PUR LAK TRANSPARENTNÍ POLOMATNÝ, HRANY - DÝHOVANÉ DEZÉN JAVOR 2 mm

8) DTD DÝHOVANÁ DEZÉN OŘECH, TL. 25 mm, P.Ú. PUR LAK TRANSPARENTNÍ POLOMATNÝ, HRANY - MASIVNÍ NÁKLIŽKY 10/25 mm OŘECH

9) DTD DÝHOVANÁ DEZÉN OŘECH, TL. 19 mm, P.Ú. PUR LAK TRANSPARENTNÍ POLOMATNÝ, HRANY - MASIVNÍ NÁKLIŽKY 10/19 mm OŘECH

10) DTD DÝHOVANÁ DEZÉN OŘECH, TL. 19 mm, P.Ú. PUR LAK TRANSPARENTNÍ POLOMATNÝ, HRANY - DÝHOVANÉ DEZÉN OŘECH 2 mm

11) DTD LAMINO BÍLA, TL. 18 mm, P.Ú. HLADKÁ, HRANY ABS 2 mm

12) MDF LAKOVANÁ, POLOMAT, P.Ú. PUR LAK KRYCÍ, SVĚTLE ŠEDÁ RAL 7030, TL. 18 mm

13) DTD LAMINO SVĚTLE ŠEDÁ RAL 7030, TL. 10 mm, P.Ú. PERLIČKA, HRANY LAMINO 1mm

14) DTD LAMINO DEZÉN ALU / TITAN, TL. 10 mm, HRANY LAMINO 1 mm

15) KUCHYŇSKÁ PRACOVNÍ DESKA, TL. 38 mm, DEZÉN ALU / TITAN, HRANA POSTFORMING

16) VRSTVENÁ PŘEKLIŽKA, TL. 40 mm, 12) LAKOVANÁ, POLOMAT, P.Ú. PUR LAK BILÝ

17) BUKOVÝ MASIV, PŘIMOŘENO DO DEKORU OLŠE
- 18) SKLO ČÍRÉ, TL. 3 mm

19) SKLO ČERNÉ, TL. 5 mm

20) NOHY STOLU S REKTIFIKACÍ, OCEL PROFIL 60/60 mm, P.Ú. KOMAXIT RAL 7030

21) KONSTRUKCE MOSTU, OCEL PROFIL 60/20 mm, P.Ú. KOMAXIT RAL 7030

22) KOVOVÁ KONZOLA, OCELOVÁ PÁSOVINA, TL. 5 mm, P.Ú. KOMAXIT RAL 7030

23) PODVĚSNÝ OCELOVÝ DRŽÁK PRO STOLNÍ PC, P.Ú. KOMAXIT RAL 7021

24) OCELOVÁ PÁSOVINA, TL. 10 mm, P.Ú. KOMAXIT RAL 7021

25) OCELOVÁ PÁSOVINA, TL. 5 mm, P.Ú. KOMAXIT RAL 7021

26) OCELOVÝ JÁCKEL, 50/50 mm, P.Ú. KOMAXIT RAL 7021

27) OCELOVÁ KULATINA Ø10mm, P.Ú. NEREZ KARTÁČOVANÁ

28) ALU KOLEČKO, P.Ú. ELOX, NA TVRDou PODLAHOVOU KRYTINU

29) MADLO NEREZOVÉ, TYP HRAZDA, P.Ú. NEREZ KARTÁČOVANÁ

30) VÝSUV NA ŠATY, P.Ú. CHROM

31) TYČ NA ŠATY DL. 550 mm, P.Ú. CHROM

32) NÁBYTKOVÝ ZÁMEK, P.Ú. CHROM, 3 KLÍČE

33) VĚTRACÍ MRÍŽKA, P.Ú. NEREZ KARTÁČOVANÁ / ALU

34) HÁČEK NA ŠATY, NEREZ KARTÁČOVANÁ

35) STAVECÍ NOŽKA S MOŽNOSTI REKTIFIKACE, ČERNÝ PLAST

36) PLASTOVÁ DISTANCE 5 mm

37) KABELOVÁ PRŮCHODKA, P.Ú. NEREZ KARTÁČOVANÁ


38) KABELOVÝ ŽLAB TYPOVÝ, PLASTOVÝ VÝKLOPNÝ ŠEDÝ

39) PŘÍPOJNÉ MÍSTO, 2x SILNOPROUD, P.Ú. NEREZ KARTÁČOVANÁ

40) OVLÁDACÍ PANEL PRO AV TECHNIKU

41) PŘÍPOJNÉ MÍSTO PRO AV TECHNIKU

ŘEZ PŘÍČNÝ

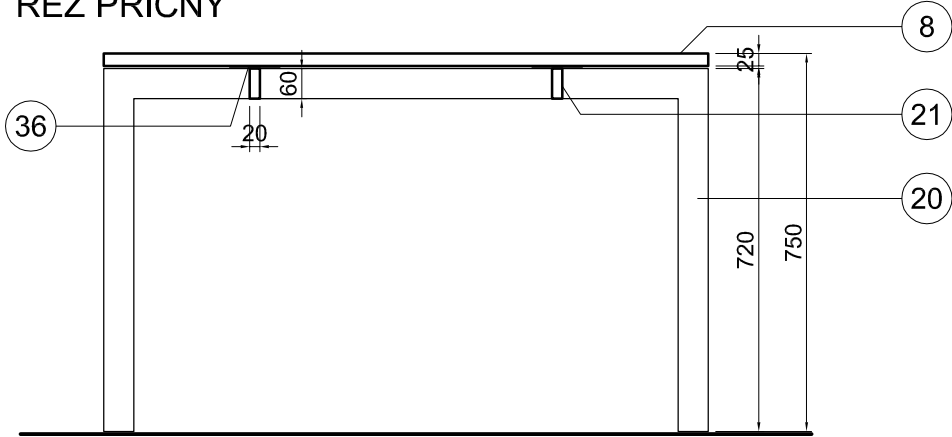

POHLED BOČNÍ

