



PŮDORYS NA KÓTĚ +1000

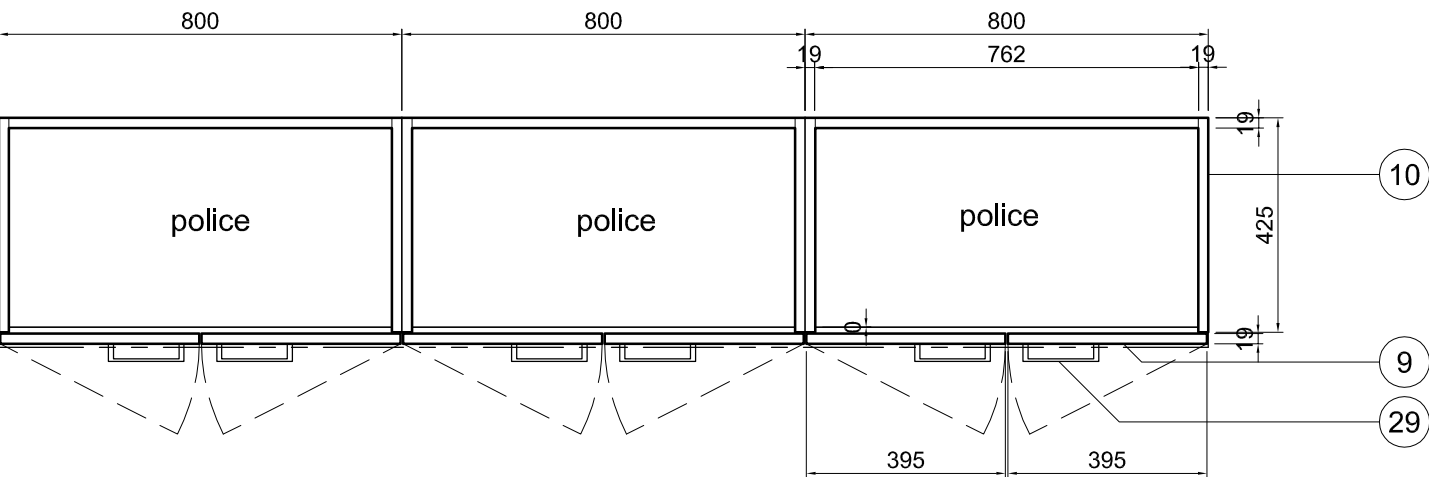

PŮDORYS NA KÓTĚ +1650

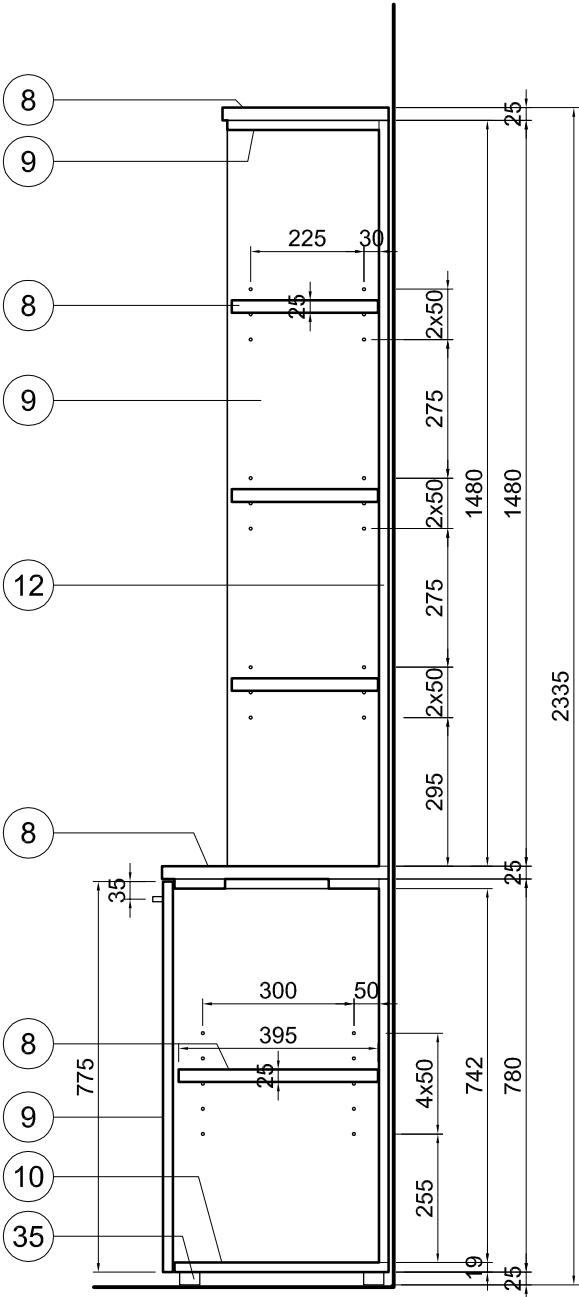

ŘEZ PŘÍČNÝ

- LEGENDA MATERIÁLŮ:
- 1) DTD DÝHOVANÁ DEZÉN OLŠE, TL. 25 mm, P.Ú. PUR LAK TRANSPARENTNÍ POLOMATNÝ, HRANY - MASIVNÍ NÁKLÍŽKY 10/25 mm OLŠE
 - 2) DTD DÝHOVANÁ DEZÉN OLŠE, TL. 19 mm, P.Ú. PUR LAK TRANSPARENTNÍ POLOMATNÝ, HRANY - MASIVNÍ NÁKLÍŽKY 10/19 mm OLŠE
 - 3) DTD DÝHOVANÁ DEZÉN OLŠE, TL. 19 mm, P.Ú. PUR LAK TRANSPARENTNÍ POLOMATNÝ, HRANY - DÝHOVANÉ DEZÉN OLŠE 2 mm
 - 4) DTD DÝHOVANÁ DEZÉN OLŠE, TL. 40 mm, P.Ú. PUR LAK TRANSPARENTNÍ POLOMATNÝ, HRANY - MASIVNÍ NÁKLÍŽKY 10/40 mm OLŠE
 - 5) DTD DÝHOVANÁ DEZÉN JAVOR, TL. 25 mm, P.Ú. PUR LAK TRANSPARENTNÍ POLOMATNÝ, HRANY - MASIVNÍ NÁKLÍŽKY 10/25 mm JAVOR
 - 6) DTD DÝHOVANÁ DEZÉN JAVOR, TL. 19 mm, P.Ú. PUR LAK TRANSPARENTNÍ POLOMATNÝ, HRANY - MASIVNÍ NÁKLÍŽKY 10/19 mm JAVOR
 - 7) DTD DÝHOVANÁ DEZÉN JAVOR, TL. 19 mm, P.Ú. PUR LAK TRANSPARENTNÍ POLOMATNÝ, HRANY - DÝHOVANÉ DEZÉN JAVOR 2 mm
 - 8) DTD DÝHOVANÁ DEZÉN OŘECH, TL. 25 mm, P.Ú. PUR LAK TRANSPARENTNÍ POLOMATNÝ, HRANY - MASIVNÍ NÁKLÍŽKY 10/25 mm OŘECH
 - 9) DTD DÝHOVANÁ DEZÉN OŘECH, TL. 19 mm, P.Ú. PUR LAK TRANSPARENTNÍ POLOMATNÝ, HRANY - MASIVNÍ NÁKLÍŽKY 10/19 mm OŘECH
 - 10) DTD DÝHOVANÁ DEZÉN OŘECH, TL. 19 mm, P.Ú. PUR LAK TRANSPARENTNÍ POLOMATNÝ, HRANY - DÝHOVANÉ DEZÉN OŘECH 2 mm
 - 11) DTD LAMINO BÍLÁ, TL. 18 mm, P.Ú. HLADKÁ, HRANY ABS 2 mm
 - 12) MDF LAKOVANÁ, POLOMAT, P.Ú. PUR LAK KRYCÍ, SVĚTLE ŠEDÁ RAL 7030, TL. 18 mm
 - 13) DTD LAMINO SVĚTLE ŠEDÁ RAL 7030, TL. 10 mm, P.Ú. PERLIČKA, HRANY LAMINO 1mm
 - 14) DTD LAMINO DEZÉN ALU / TITAN, TL. 10 mm, HRANY LAMINO 1 mm
 - 15) KUCHYŇSKÁ PRACOVNÍ DESKA, TL. 38 mm, DEZÉN ALU / TITAN, HRANA POSTFORMING
 - 16) VRSTVENÁ PŘEKLIŽKA, TL. 40 mm, LAKOVANÁ, POLOMAT, P.Ú. PUR LAK BÍLÝ RAL 9016
 - 17) BUKOVÝ MASIV, PŘÍMOŘENO DO DEKORU OLŠE, P.Ú. PUR LAK TRANSPARENTNÍ POLOMATNÝ
 - 18) SKLO ČÍRÉ, TL. 3 mm
 - 19) SKLO ČERNÉ, TL. 5 mm
 - 20) NOHY STOLU S REKTIFIKACÍ, OCEL PROFIL 60/60 mm, P.Ú. KOMAXIT RAL 7030
 - 21) KONSTRUKCE MOSTU, OCEL PROFIL 50/20 mm, P.Ú. KOMAXIT RAL 7030
 - 22) KOVOVÁ KONZOLA, OCELOVÁ PÁSOVINA, TL. 5 mm, P.Ú. KOMAXIT RAL 7030
 - 23) PODVĚSNÝ OCELOVÝ DRŽÁK PRO STOLNÍ PC, P.Ú. KOMAXIT RAL 7021
 - 24) OCELOVÁ PÁSOVINA, TL. 10 mm, P.Ú. KOMAXIT RAL 7021
 - 25) OCELOVÁ PÁSOVINA, TL. 5 mm, P.Ú. KOMAXIT RAL 7021
 - 26) OCELOVÝ JÁČEK, 50/50 mm, P.Ú. KOMAXIT RAL 7021
 - 27) OCELOVÁ KULATINA Ø10mm, P.Ú. NEREZ KARTÁČOVANÁ
 - 28) ALU KOLEČKO, P.Ú. ELOX, NA TVRDOU PODLAHOVOU KRYTINU
 - 29) MADLO NEREZOVÉ, TYP HRAZDA, P.Ú. NEREZ KARTÁČOVANÁ
 - 30) VÝSUV NA ŠATY, P.Ú. CHROM
 - 31) TYČ NA ŠATY DL. 550 mm, P.Ú. CHROM
 - 32) NÁBYTKOVÝ ZÁMEK, P.Ú. CHROM, 3 KLÍČE
 - 33) VĚTRACÍ MŘÍŽKA, P.Ú. NEREZ KARTÁČOVANÁ / ALU
 - 34) HÁČEK NA ŠATY, NEREZ KARTÁČOVANÁ
 - 35) STAVĚCÍ NOŽKA S MOŽNOSTÍ REKTIFIKACE, ČERNÝ PLAST
 - 36) PLASTOVÁ DISTANCE 5 mm
 - 37) KABELOVÁ PRŮCHODKA, P.Ú. NEREZ KARTÁČOVANÁ
 - 38) KABELOVÝ ŽLAB TYPOVÝ, PLASTOVÝ VÝKLOPNÝ ŠEDÝ
 - 39) PŘÍPOJNÉ MÍSTO, 2x SILNOPROUD, P.Ú. NEREZ KARTÁČOVANÁ
 - 40) OVLÁDACÍ PANEL PRO AV TECHNIKU
 - 41) PŘÍPOJNÉ MÍSTO PRO AV TECHNIKU