



K1 - KONTEJNER ZÁSUVKOVÝ MOBILNÍ

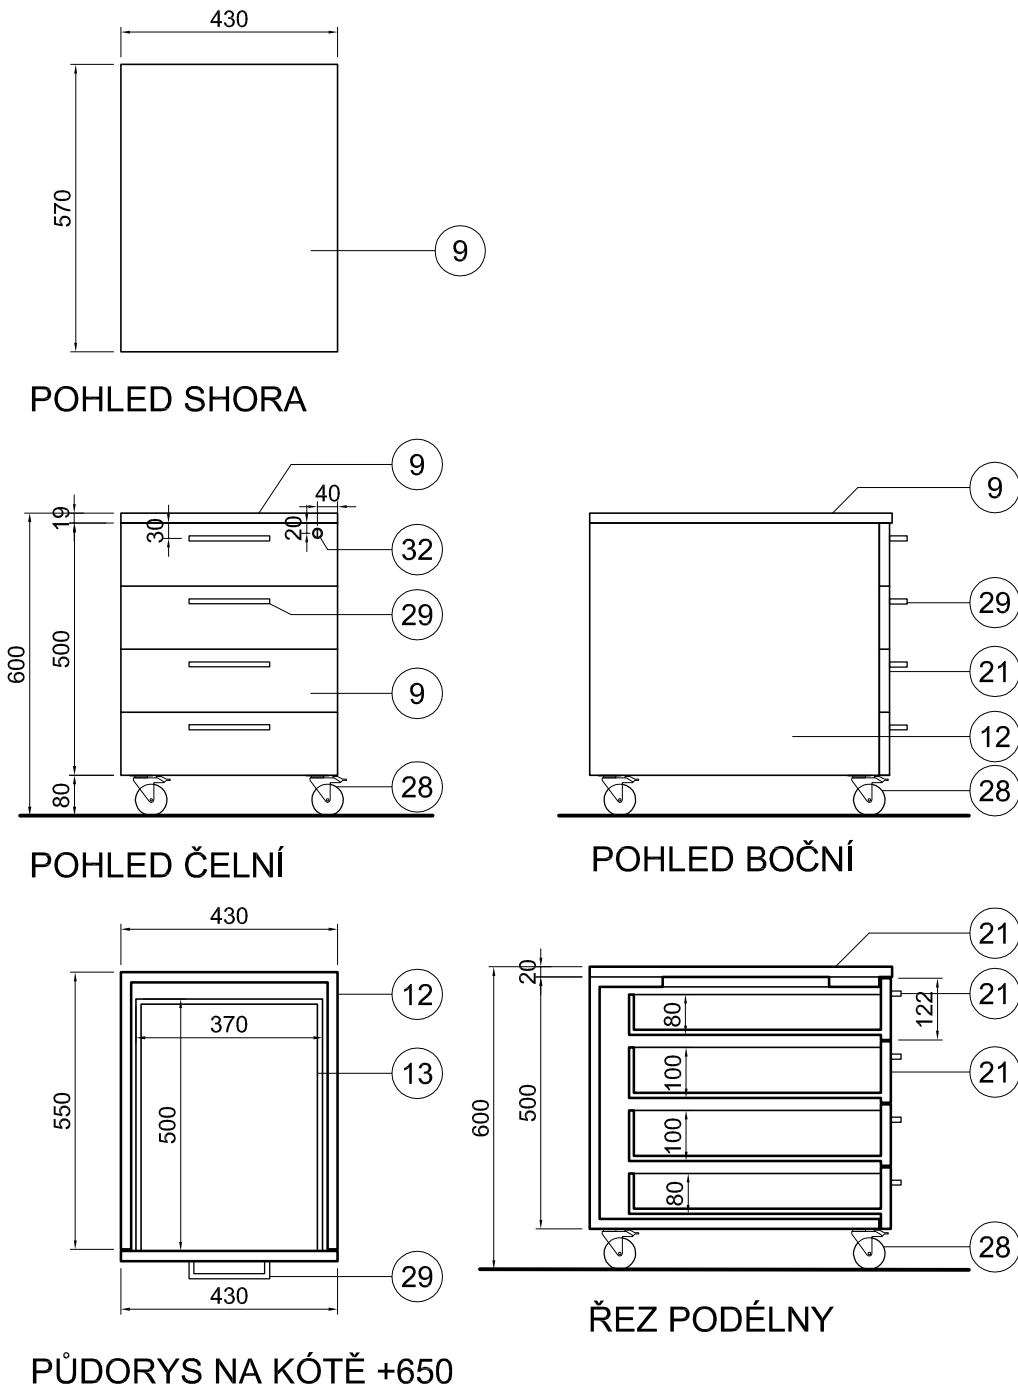

K2 - KONTEJNER ZÁSUVKOVÝ PEVNÝ

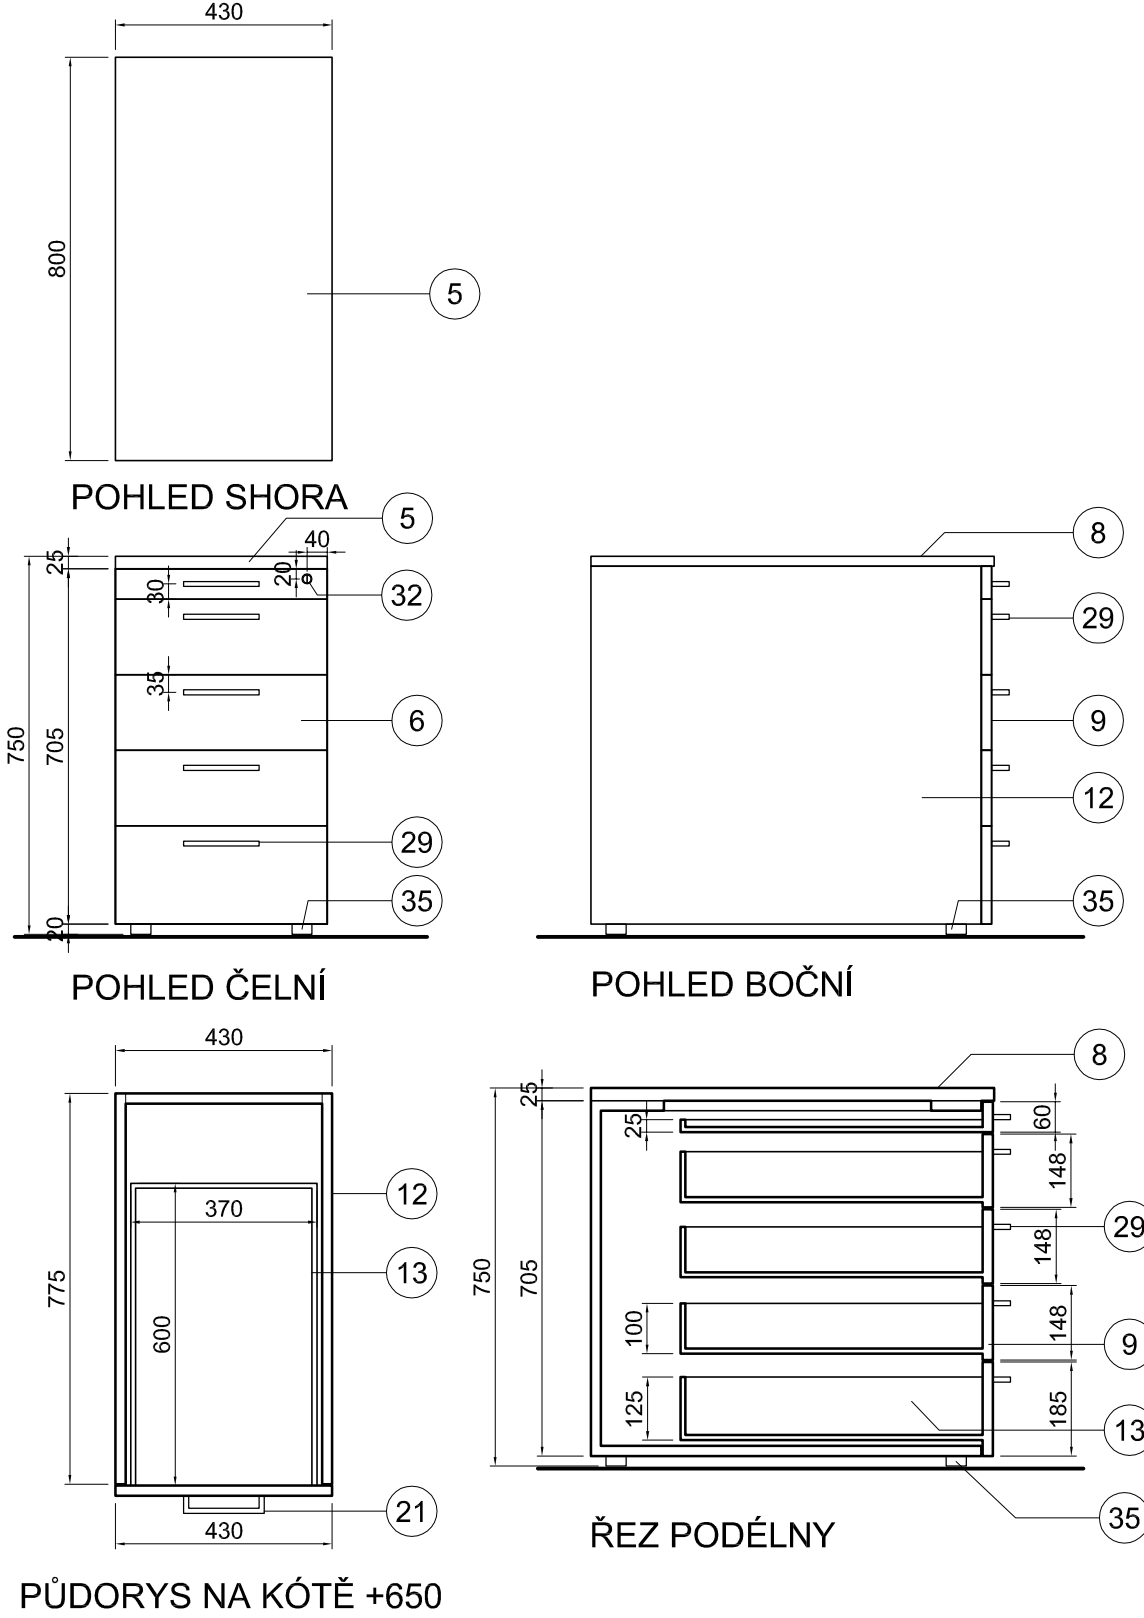

LEGENDA MATERIÁLŮ:

- 1) DTD DÝHOVANÁ DEZÉN OLŠE, TL. 25 mm, P.Ú. PUR LAK TRANSPARENTNÍ POLOMATNÝ, HRANY - MASIVNÍ NÁKLÍŽKY 10/25 mm OLŠE
- 2) DTD DÝHOVANÁ DEZÉN OLŠE, TL. 19 mm, P.Ú. PUR LAK TRANSPARENTNÍ POLOMATNÝ, HRANY - MASIVNÍ NÁKLÍŽKY 10/19 mm OLŠE
- 3) DTD DÝHOVANÁ DEZÉN OLŠE, TL. 19 mm, P.Ú. PUR LAK TRANSPARENTNÍ POLOMATNÝ, HRANY - DÝHOVANÉ DEZÉN OLŠE 2 mm
- 4) DTD DÝHOVANÁ DEZÉN OLŠE, TL. 40 mm, P.Ú. PUR LAK TRANSPARENTNÍ POLOMATNÝ, HRANY - MASIVNÍ NÁKLÍŽKY 10/40 mm OLŠE
- 5) DTD DÝHOVANÁ DEZÉN JAVOR, TL. 25 mm, P.Ú. PUR LAK TRANSPARENTNÍ POLOMATNÝ, HRANY - MASIVNÍ NÁKLÍŽKY 10/25 mm JAVOR
- 6) DTD DÝHOVANÁ DEZÉN JAVOR, TL. 19 mm, P.Ú. PUR LAK TRANSPARENTNÍ POLOMATNÝ, HRANY - MASIVNÍ NÁKLÍŽKY 10/19 mm JAVOR
- 7) DTD DÝHOVANÁ DEZÉN JAVOR, TL. 19 mm, P.Ú. PUR LAK TRANSPARENTNÍ POLOMATNÝ, HRANY - DÝHOVANÉ DEZÉN JAVOR 2 mm
- 8) DTD DÝHOVANÁ DEZÉN OŘECH, TL. 25 mm, P.Ú. PUR LAK TRANSPARENTNÍ POLOMATNÝ, HRANY - MASIVNÍ NÁKLÍŽKY 10/25 mm OŘECH
- 9) DTD DÝHOVANÁ DEZÉN OŘECH, TL. 19 mm, P.Ú. PUR LAK TRANSPARENTNÍ POLOMATNÝ, HRANY - MASIVNÍ NÁKLÍŽKY 10/19 mm OŘECH
- 10) DTD DÝHOVANÁ DEZÉN OŘECH, TL. 19 mm, P.Ú. PUR LAK TRANSPARENTNÍ POLOMATNÝ, HRANY - DÝHOVANÉ DEZÉN OŘECH 2 mm
- 11) DTD LAMINO BÍLA, TL. 18 mm, P.Ú. HLADKÁ, HRANY ABS 2 mm
- 12) MDF LAKOVANÁ, POLOMAT, P.Ú. PUR LAK KRYCÍ, SVĚTLE ŠEDÁ RAL 7030, TL. 18 mm
- 13) DTD LAMINO SVĚTLE ŠEDÁ RAL 7030, TL. 10 mm, P.Ú. PERLIČKA, HRANY LAMINO 1mm
- 14) DTD LAMINO DEZÉN ALU / TITAN, TL. 10 mm, HRANY LAMINO 1 mm
- 15) KUCHYNSKÁ PRACOVNÍ DESKA, TL. 38 mm, DEZÉN ALU / TITAN, HRANA POSTFORMING
- 16) VRSTVENÁ PŘEKLIŽKA, TL. 40 mm, LAKOVANÁ, POLOMAT, P.Ú. PUR LAK BÍLÝ RAL 9016
- 17) BUKOVÝ MASIV, PŘIMOŘENO DO DEKORU OLŠE, P.Ú. PUR LAK TRANSPARENTNÍ POLOMATNÝ
- 18) SKLO ČIRÉ, TL. 3 mm
- 19) SKLO ČERNÉ, TL. 5 mm
- 20) NOHY STOLU S REKTIFIKACÍ, OCEL PROFIL 60/60 mm, P.Ú. KOMAXIT RAL 7030
- 21) KONSTRUKCE MOSTU, OCEL PROFIL 50/20 mm, P.Ú. KOMAXIT RAL 7030
- 22) KOVOVÁ KONZOLA, OCELOVÁ PÁSOVINA, TL. 5 mm, P.Ú. KOMAXIT RAL 7030
- 23) PODVĚSNÝ OCELOVÝ DRŽÁK PRO STOLNÍ PC, P.Ú. KOMAXIT RAL 7021
- 24) OCELOVÁ PÁSOVINA, TL. 10 mm, P.Ú. KOMAXIT RAL 7021
- 25) OCELOVÁ PÁSOVINA, TL. 5 mm, P.Ú. KOMAXIT RAL 7021
- 26) OCELOVÝ JÁČEK, 50/50 mm, P.Ú. KOMAXIT RAL 7021
- 27) OCELOVÁ KULATINA Ø10mm, P.Ú. NEREZ KARTÁČOVANÁ
- 28) ALU KOLEČKO, P.Ú. ELOX, NA TVRDOU PODLAHOVOU KRYTINU
- 29) MADLO NEREZOVÉ, TYP HRAZDA, P.Ú. NEREZ KARTÁČOVANÁ
- 30) VÝSUV NA ŠATY, P.Ú. CHROM
- 31) TYČ NA ŠATY DL. 550 mm, P.Ú. CHROM
- 32) NÁBYTKOVÝ ZÁMEK, P.Ú. CHROM, 3 KLÍČE
- 33) VĚTRACÍ MŘÍŽKA, P.Ú. NEREZ KARTÁČOVANÁ / ALU
- 34) HÁČEK NA ŠATY, NEREZ KARTÁČOVANÁ
- 35) STAVECÍ NOŽKA S MOŽNOSTÍ REKTIFIKACE, ČERNÝ PLAST
- 36) PLASTOVÁ DISTANCE 5 mm
- 37) KABELOVÁ PRŮCHODKA, P.Ú. NEREZ KARTÁČOVANÁ
- 38) KABELOVÝ ŽLAB TYPOVÝ, PLASTOVÝ VÝKLOPNÝ ŠEDÝ
- 39) PŘÍPOJNÉ MÍSTO, 2x SILNOPROUD, P.Ú. NEREZ KARTÁČOVANÁ
- 40) OVLÁDACÍ PANEL PRO AV TECHNIKU
- 41) PŘÍPOJNÉ MÍSTO PRO AV TECHNIKU

POZNÁMKA:  
MOBILNÍ KONTEJNER BUDE VYROBEN VE DVOU VERZÍCH.  
VARIANTA JAVOR & ŠEDÝ LAK A VARIANTA OŘECH & ŠEDÝ LAK