MU FF AN, Budova F

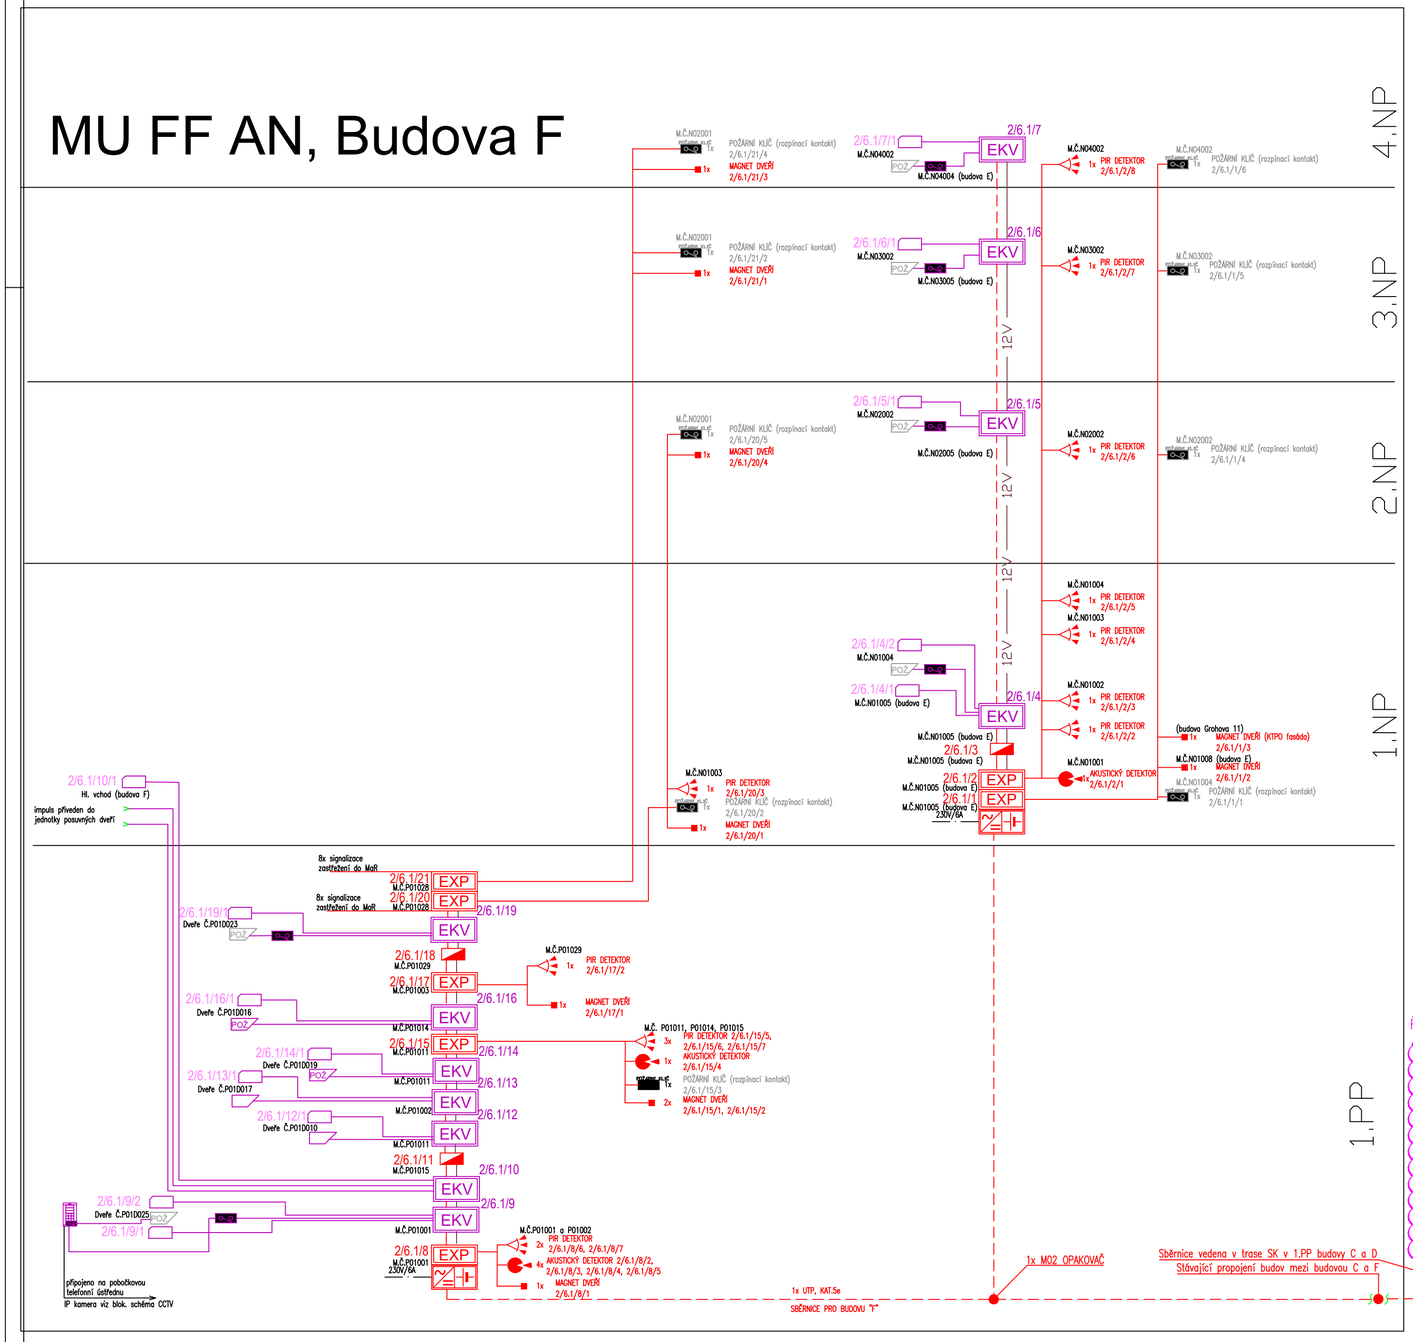

LEGENDA PZTS

EXP	expander/koncentrátor
	ovládací klávesnice
	magnetický kontakt
	infradetektor
	detektor tříštění skla
	zdroj záložního napájení
	požární klíč

LEGENDA EKV

	terminál bezkontaktní
	terminál bezkontaktní s integrovaným odchodovým tlačítkem
	elektrický zámek
POŽ	požární elektrický zámek
EKV	řídící jednotka
	hláska
	zdroj napájení

ROZVODY

- EKV - VEDENÍ UTP, KAT.5e
- PZTS - VEDENÍ SMYČEK - UTP, KAT.5e
- PZTS - VEDENÍ SBĚRNICE - UTP, KAT.5e
- POMOCNÉ NAPÁJECÍ OBVODY 12Vdc - 2x1,5
- NAPÁJECÍ VEDENÍ 230V

POZNÁMKA

Napěťová soustava : 1N+PE 50Hz, 230V TN-C-S
Ochrana před nebezpečným dotykovým napětím (ČSN 33 2000-4-41 ed2) :
- samočinným odpojením od zdroje v síti TN-C-S
- kryty nebo přepážkami

POŽADAVEK NA DODAVATELE

Technologie a komponenty PZTS a EKV musí splňovat podmínky kompatibility se stávajícími systémy PZTS a EKV, které jsou v provozu na Masarykově univerzitě a možnost jednotné integrace do sw nadstavby.

Řeší etapa rekonstrukce budovy D

MU FF AN, Budova D

1.PP

MÍSTNOST Č. D.P01.005

STÁVAJÍCÍ ÚSTŘEDNA

EZS

Revize	Datum	Jméno	Podpis	Popis revize

Objednatel:	Generální projektant:	Generální dodavatel:
MASARYKOVA UNIVERZITA Masarykova univerzita Žerotínovo nám. 9, 601 77 Brno		

Projektant DPS

HIP			Projektant profese
Zodpovědný projektant	Ondřej Tichý		Synerga a.s. Sladkého 13, 617 00 Brno Tel.: +420 548 213 222 E-mail: synerga@synerga.cz www.synerga.cz
Vypracoval	Zdeněk Jugas		
Objednatel	Masarykova univerzita, Žerotínovo nám. 9, 601 77 Brno		

Stavba		Stupeň: DPS
	MU - REKONSTRUKCE A DOSTAVBA HISTORICKÉHO AREÁLU FILOZOFICKÉ FAKULTY, ARNA NOVÁKA, BRNO Sjednocení SLP systémů a integrace do BMS v areálu AN	Datum: 2017/10/25
		Zak. č.: 64-1-5596-16
		Formát: 6 x A4
Objekt	SO 04 BUDOVA F	Měřítko: xx:xx
Část	D1.4.7 SLABOPROUDÁ ZAŘÍZENÍ - PZTS, EKV, CCTV, MR	Kód
Název výkresu	**BLOKOVÉ SCHÉMA PZTS, EKV**	Č. výkresu: **007** / Revize: **00**