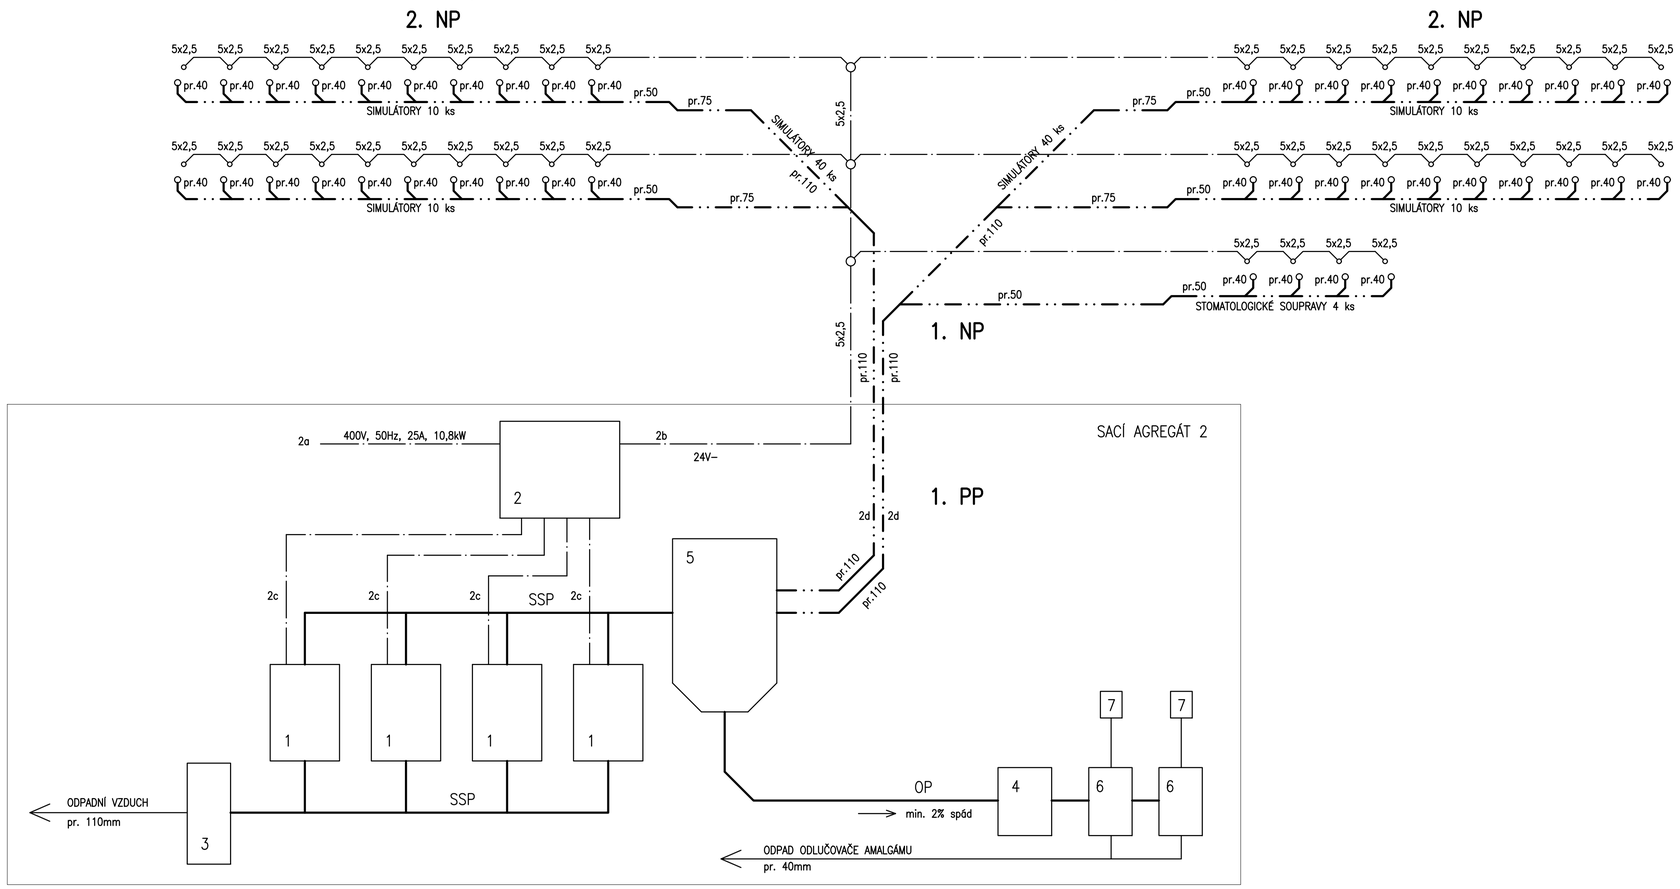

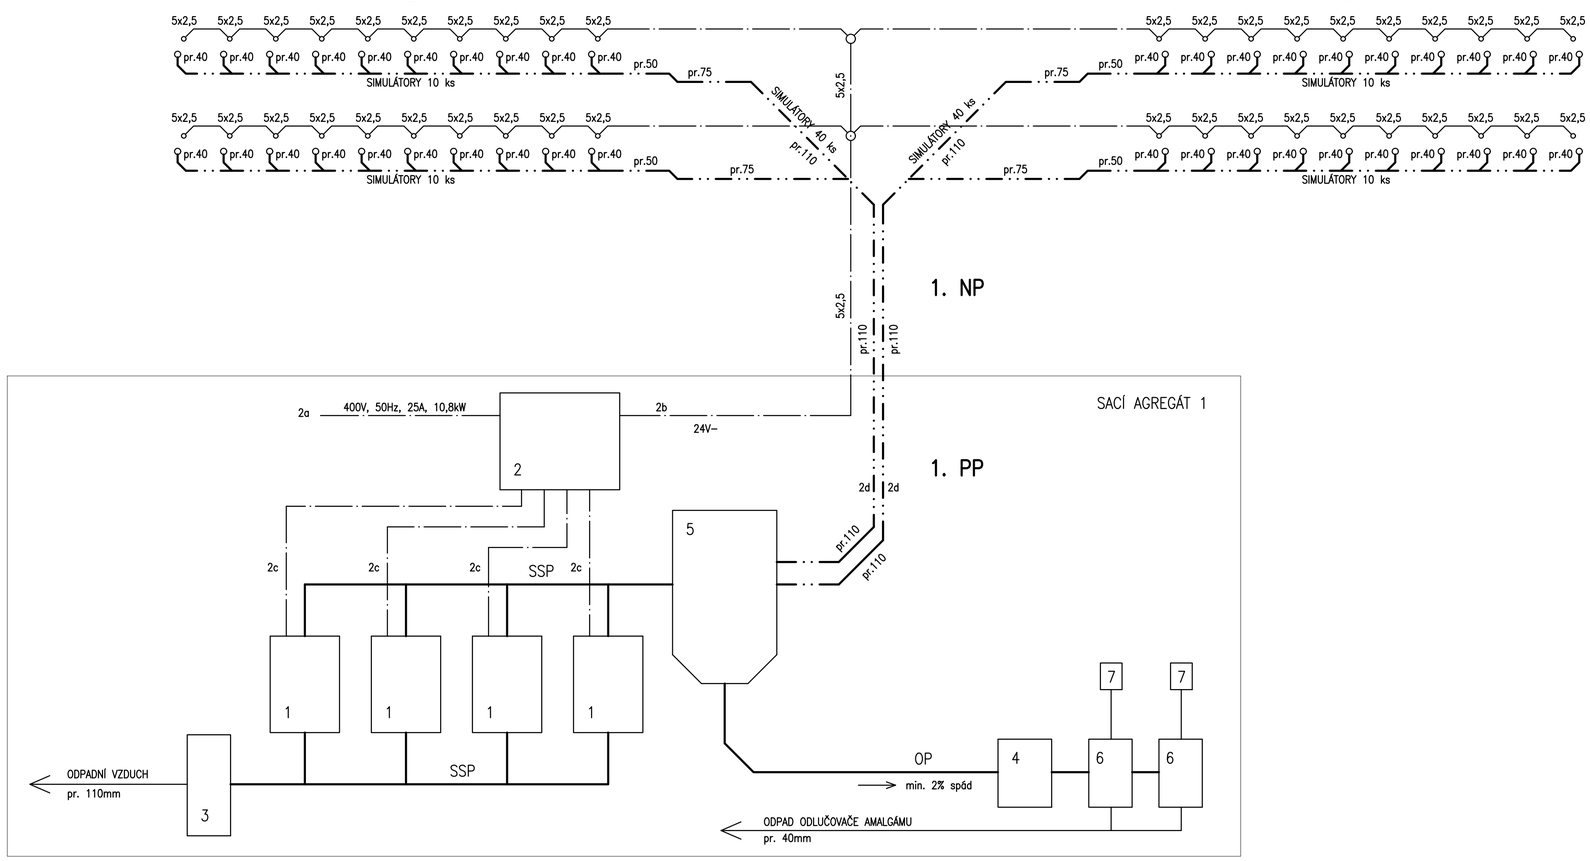

7	INDIKAČNÍ MODUL ODLUČOVAČE AMALGÁMU
6	ODLUČOVAČ AMALGÁMU
5	CENTRÁLNÍ SEPARAČNÍ NÁDOBA
4	ČERPADLO ODPADNÍ VODY
3	BAKTERIOLOGICKÝ FILTR ODPADNÍHO VZDUCHU
2d	SPÁDOVÉ POTRUBÍ DN100
2c	EL. PŘÍPOJKA SACÍHO STROJE
2b	EL. ŘÍDÍCÍ VEDENÍ
2a	SÍŤOVÁ PŘÍPOJKA 400 V
2	ELEKTRICKÁ ŘÍDÍCÍ JEDNOTKA
1	SACÍ VENTILÁTOR
—·—·—	ELEKTRICKÉ PŘÍPOJKY
OP	ODPADNÍ POTRUBÍ
SSP	SUCHÉ SACÍ POTRUBÍ
—·—·—·—	MOKRÉ SACÍ POTRUBÍ

KOMPLEXNÍ SIMULAČNÍ CENTRUM MU

BRNO-BOHUNICE, ČESKÁ REPUBLIKA

EVROPSKÁ UNIE
Evropské strukturální a investiční fondy
Operační program Výzkum, vývoj a vzdělávání

MINISTERSTVO ŠKOLSTVÍ, MLÁDEŽE A TĚLOVÝCHOVY

Investor	MASARYKOVA UNIVERZITA
Generální projektant	AID team a.s.
Hl. inženýr projektu	Ing. Jiří DUCHÁČEK
Spolupráce	Arch.Design s.r.o.
Přímý zpracovatel	Ing. Zdeněk KVAPIL

AID TEAM

Revize	
00	2017 - 09 - 12
01	
02	
03	

Vypracoval	Ing. Zdeněk KVAPIL
Ved. projektant	Ing. Zdeněk KVAPIL

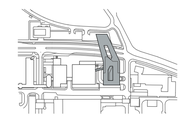

±0,000 = 275,900 BPV

Číslo zakázky	3413 - 25
Stavba	SIM
Stupeň	DVD
Název PS - SO	D 101 - SIMULAČNÍ CENTRUM MU
Část	15 - ROZVODY TECHNICKÝCH PLYNŮ
Název výkresu	**SCHÉMA POLOSUCHÉHO SACÍHO SYSTÉMU**
Datum	2017 - 09 - 12
Formát	8 × A4
Měřítko	

stavba	stupeň	číslo PS - SO	část	výkres	revize
SIM	DVD	D 101	15	009	00