POZNÁMKA

1. ZHOTOVITEL DÍLA (VE SMYSLU VYHLÁŠKY MV ČR č.246/2001 Sb.) JE PLNĚ ZODPOVĚDNÝ ZA SPRÁVNOST REALIZOVANÉHO NÁVRHU A FUNKČNOST PROVEDENÍ SYSTÉMU. PŘESNÉ POLOHY KONCOVÝCH PRVKŮ, TRASY ROZVODŮ A SOUVISEJÍCÍCH POMOCNÝCH KONSTRUKCÍ BUDOU ŘEŠENY PŘI REALIZACI DÍLA.
2. STROJOVNA SHZ VIZ VÝKRES SIM - DVD - D 101 - 16 - 004.

LEGENDA

	ČERPACÍ ZAŘÍZENÍ		UZAVÍRACÍ ARMATURA		MONITOROVACÍ SPÍNAČ
	SUCHÁ VENTILOVÁ STANICE		MOKRÁ VENTILOVÁ STANICE		PROSTOROVÝ TERMOSTAT
	POTRUBNÍ ROZVOD		PŘÍPOJKA PRO MOBILNÍ TECHNIKU		SNÍMAČ ZAPLAVENÍ
	POPLACHOVÝ ZVON		TLAKOVÝ SPÍNAČ		TLAKOVÝ SPÍNAČ
	MANOMETR		MĚŘIČ PRŮTOKU	UHZ	MONITOROVACÍ ÚSTŘEDNA SHZ
	ZPĚTNÁ KLAPKA		PRŮTOKOVÝ SPÍNAČ	ROZ	ROZVADĚČ ČERPACÍCH ZAŘÍZENÍ
	ZAŘÍZENÍ PRO UDRŽENÍ TLAKU		ELEKTRICKY OVLÁDANÁ ARMATURA		KABELOVÝ ROZVOD NN
	PLOVÁKOVÝ VENTIL		ROZVODNÁ KRABICE		KABELOVÝ ROZVOD MN

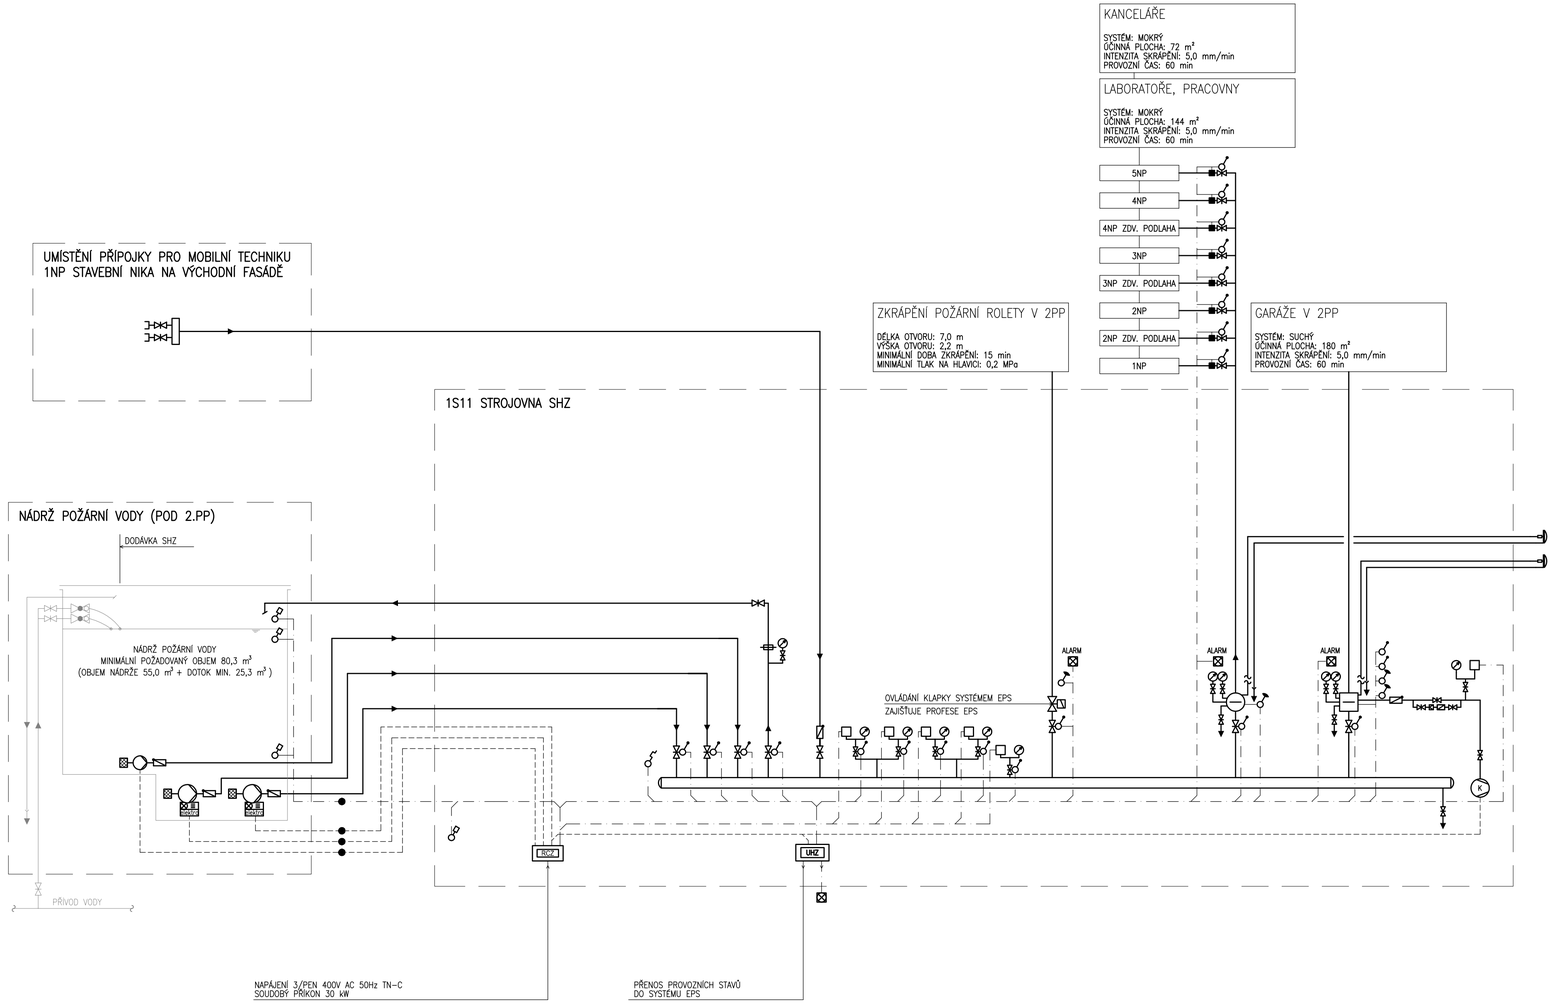

KOMPLEXNÍ SIMULAČNÍ CENTRUM MU

BRNO-BOHUNICE, ČESKÁ REPUBLIKA

EVROPSKÁ UNIE
Evropské strukturální a investiční fondy
Operační program Výzkum, vývoj a vzdělávání

MINISTERSTVO ŠKOLSTVÍ, MLÁDEŽE A TĚLOVÝCHOVY

Investor	MASARYKOVA UNIVERZITA
Generální projektant	AID team a.s.
Hl. inženýr projektu	Ing. Jiří DUCHÁČEK
Spolupráce	Arch.Design s.r.o.
Přímý zpracovatel	LEŇO stabil Czech s.r.o.

AID TEAM

Revize	
00	2017 - 09 - 12
01	2017 - 10 - 10 zapracování připomínek investora ŠOLC
02	
03	

Vypracoval	Ing. Petr ŠOLC
Ved. projektant	Ing. Michal LEŇO

±0,000 = 275,900 BPV

Číslo zakázky	3413 - 25
Stavba	SIM
Stupeň	DVD
Název PS - SO	D 101 - SIMULAČNÍ CENTRUM MU
Část	16 - STABILNÍ HASICÍ ZAŘÍZENÍ
Název výkresu	**SCHÉMA SHZ**
Datum	2017 - 10 - 10
Formát	6 x A4
Měřítko	-

stavba	stupeň	část PS - SO	část	výkres	revize
SIM	DVD	D 101	16	003	01