




STŘECHA 4.NP, M 1:400

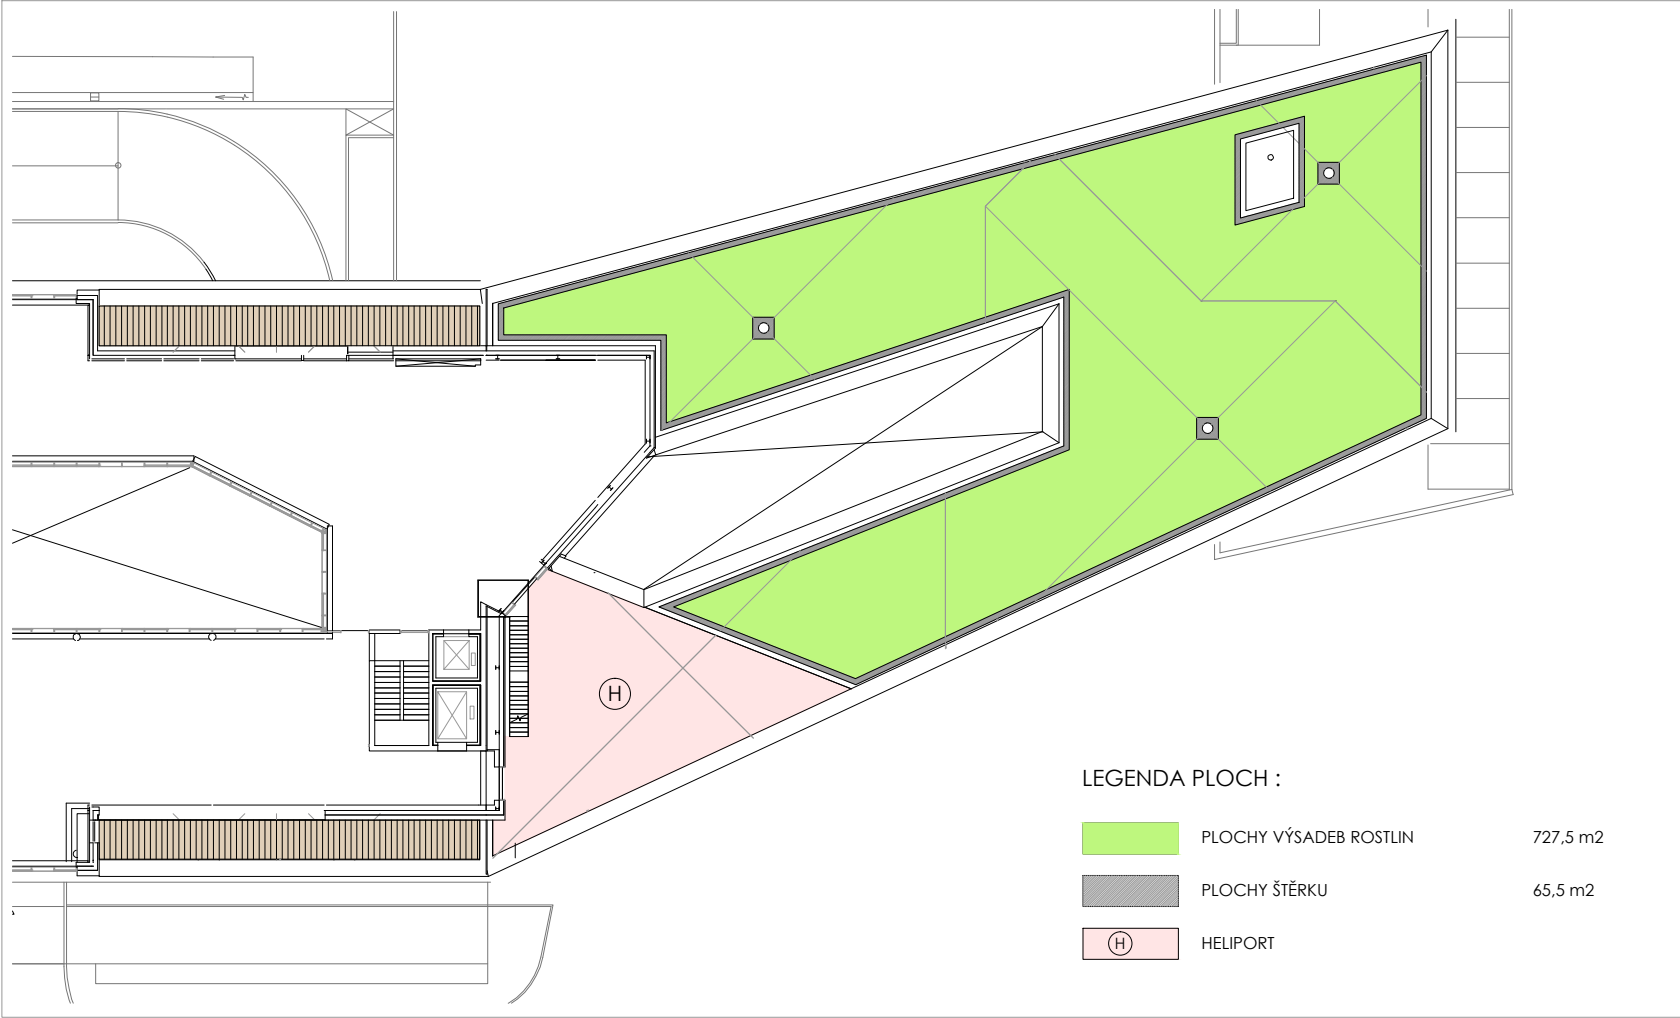


STŘECHA 5.NP, M 1:400

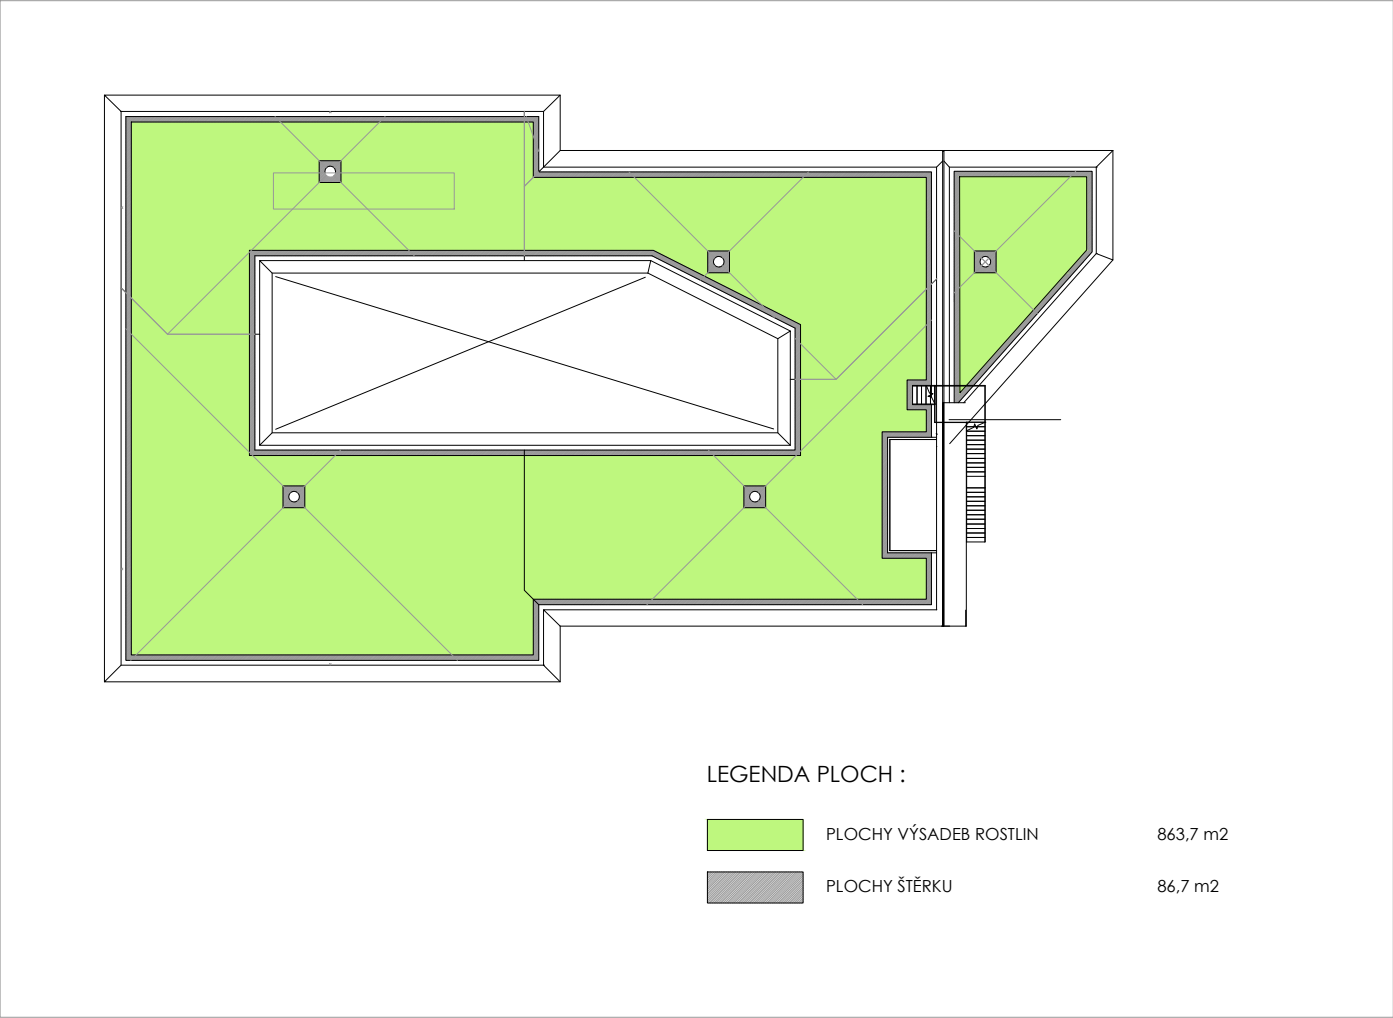


ATRIUM, 3.NP, M 1:200

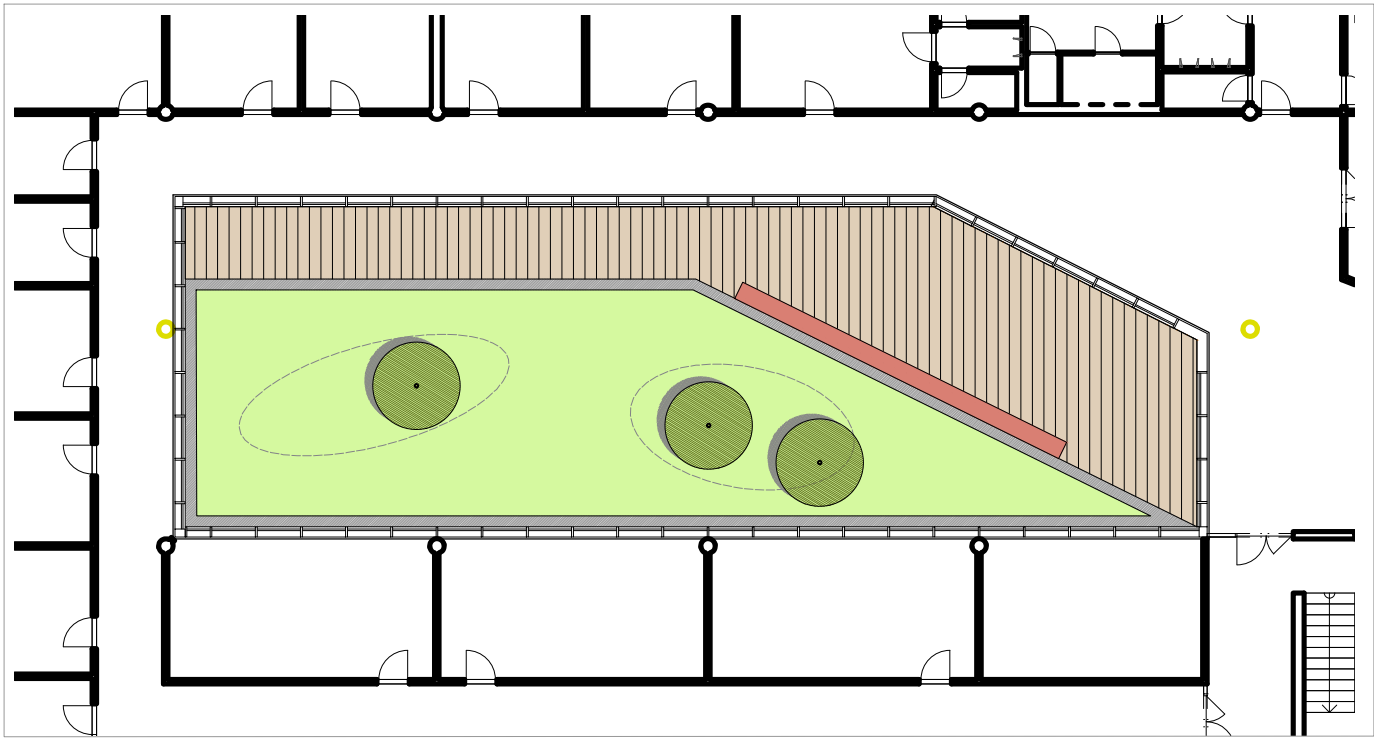


LAVICE, SITUACE, M 1:20

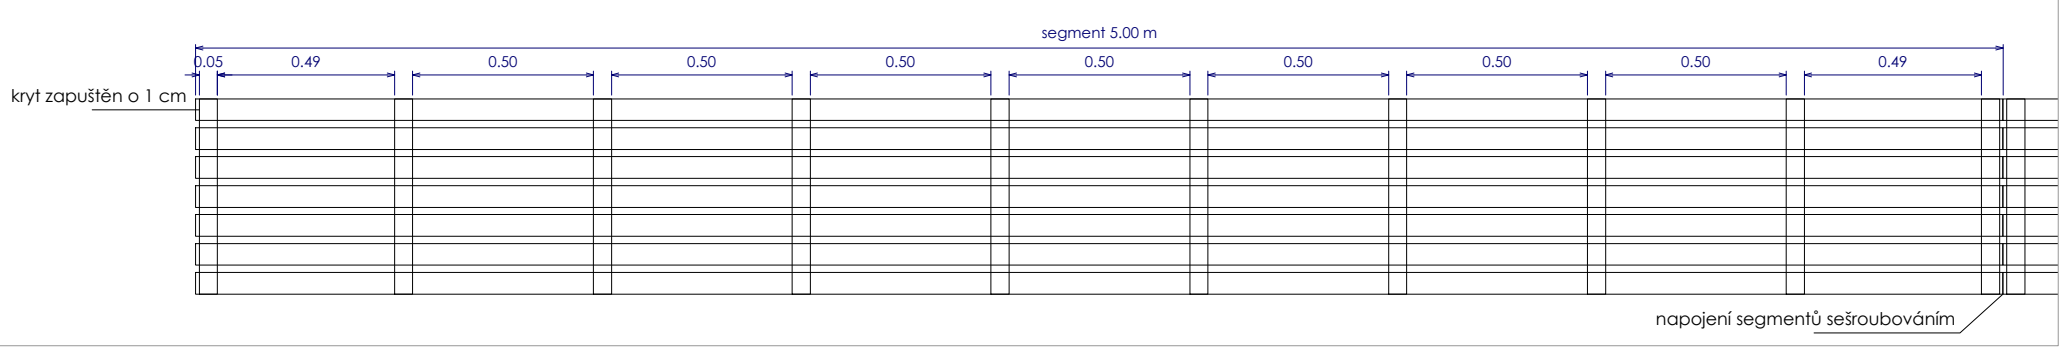

LAVICE, ŘEZ, M 1:20

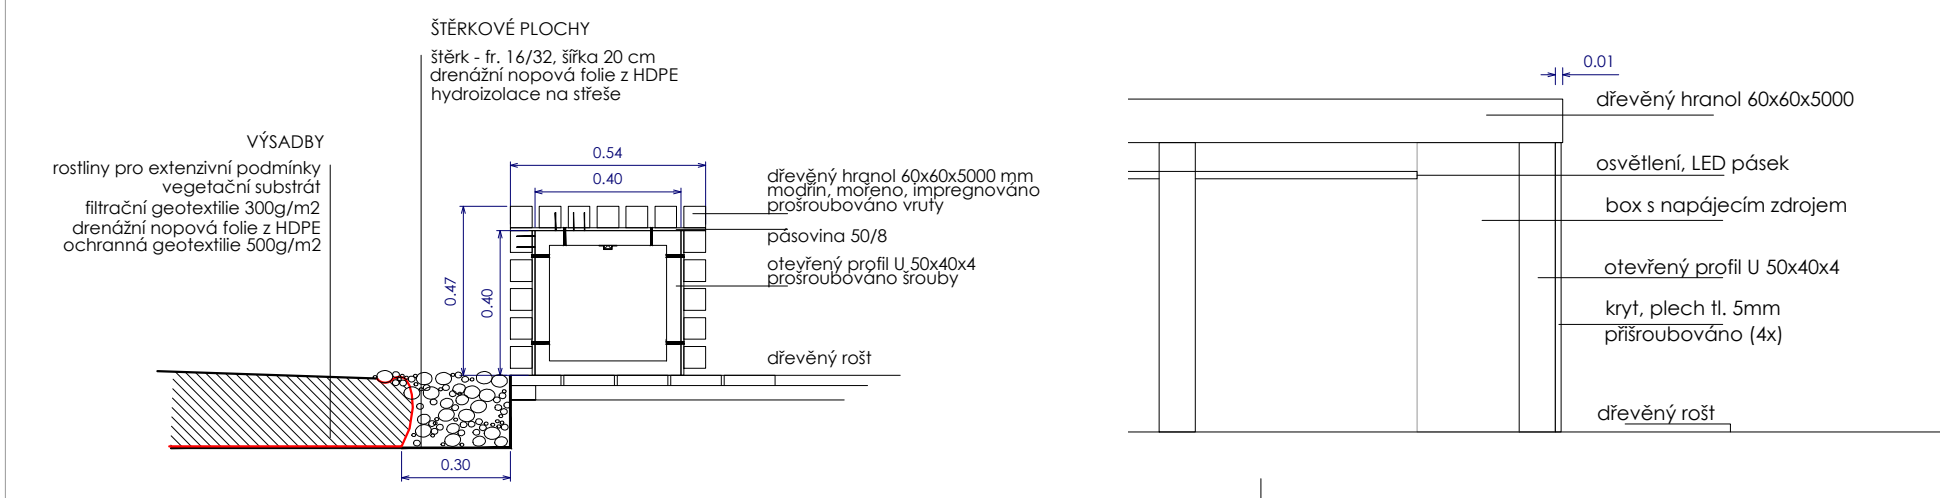

LAVICE, ŘEZ, M 1:10

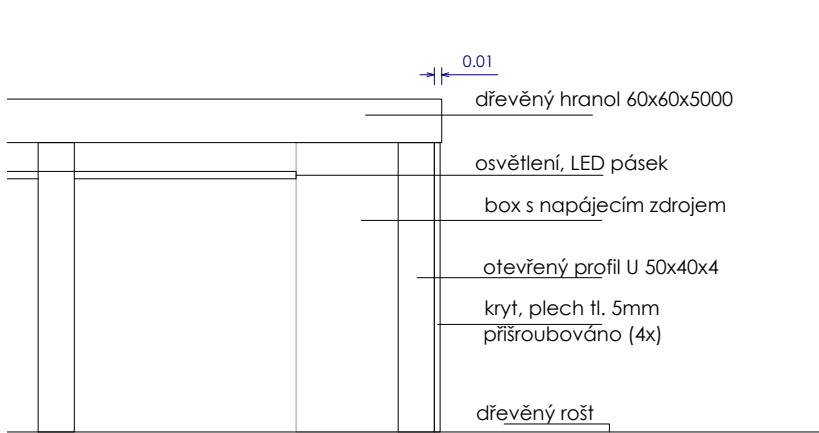

KOMPLEXNÍ SIMULAČNÍ CENTRUM MU


BRNO-BOHUNICE, ČESKÁ REPUBLIKA

	EVROPSKÁ UNIE Evropské strukturální a investiční fondy Operační program Výzkum, vývoj a vzdělávání	
Investor	MASARYKOVA UNIVERZITA	
Generální projektant	AiD team a.s.	
Hl. inženýr projektu	Ing. Jiří DUCHÁČEK	
Spolupráce	Arch.Design s.r.o.	
Přímý zpracovatel	Atelier Sendler - Babka	

AiD TEAM

Revize	
00	2017 - 09 - 12
01	2017 - 10 - 10 zapracování připomínek investora
02	
03	

Vypracoval	Ing. Dana Mühlhandlová
Ved. projektant	Ing. Zdenek Sendler

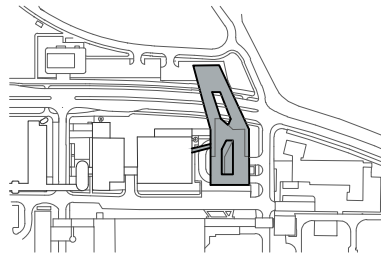

±0,000 = 275,900 BPV

Číslo zakázky	3413 - 25
Stavba	SIM
Stupeň	DVD
Název PS - SO	D 202 - SADOVÉ ÚPRAVY

Část	
Název výkresu	ŘEŠENÍ ZELENÝCH STŘECH A ATRIA
Datum	2017 - 10 - 10
Formát	6 × A4
Měřítko	1:400, 1:200, 1:20, :10

stavba	stupeň	číslo PS - SO	část	výkres	revize
SIM	DVD	D 202	00	004	01