
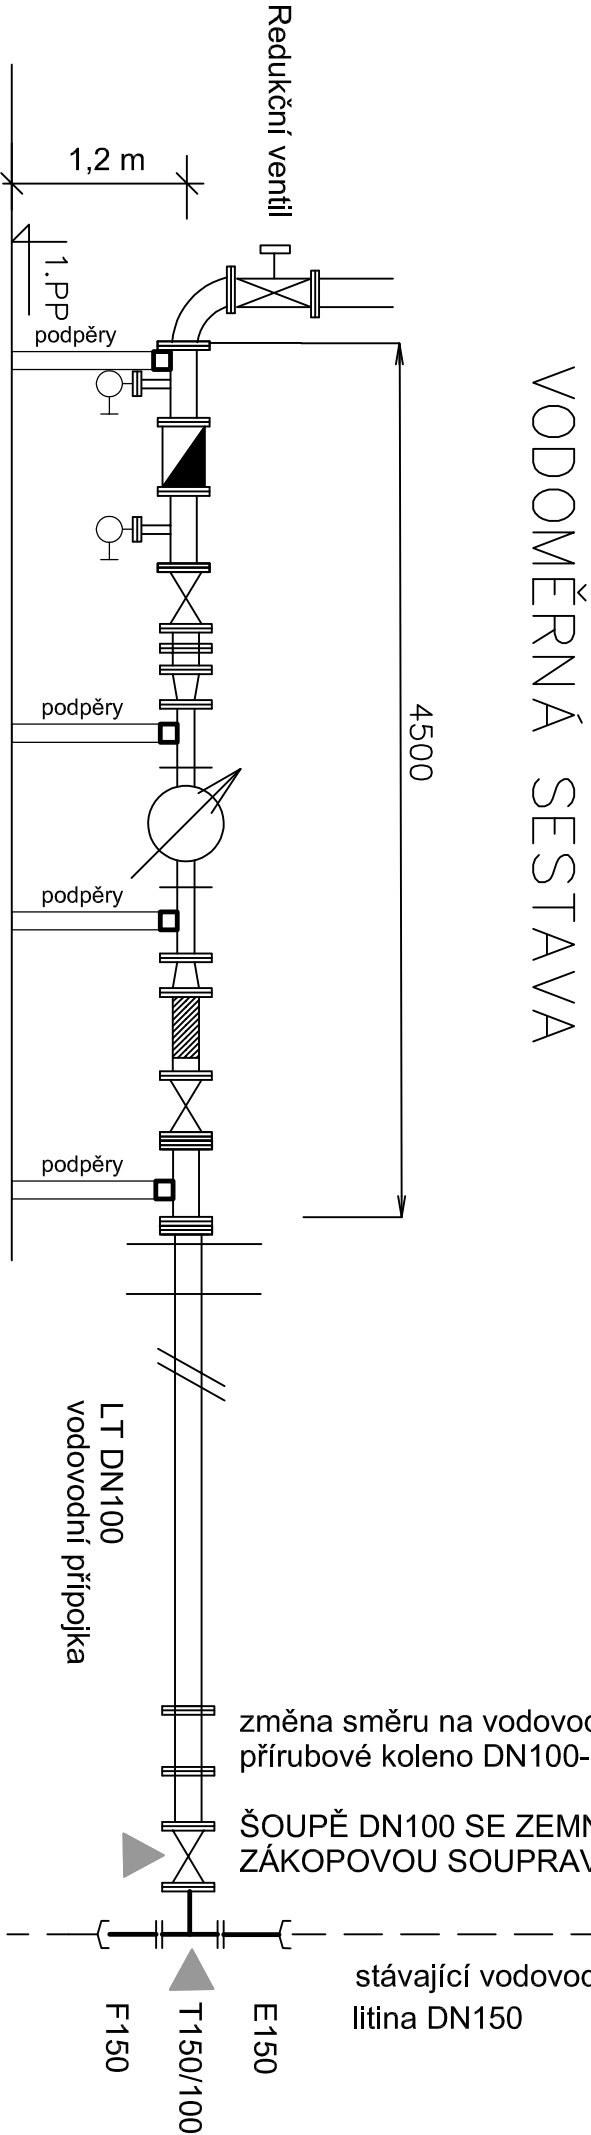
	EVROPSKÁ UNIE Evropské strukturální a investiční fondy Operační program Výzkum, vývoj a vzdělávání		MINISTERSTVO ŠKOLSTVÍ, MLÁDEŽE A TĚLOVÝCHOVY
Investor	MASARYKOVA UNIVERZITA		
Hl. inženýr projektu	Ing. Jiří DUCHÁČEK		
Generální projektant	AI.D team a.s.		
Spolupráce	Arch.Design s.r.o.		
Přímý zpracovatel	SANIpject, s.r.o.		



SPECIÁL. PŘÍRUBA DN 100

T 100/50 + KK 1"

ZK DN100

T 100/50 + KK1"

Š DN100

MONTÁŽNÍ VLOŽKA DN100

R 100/80

DN 80 - DL. 300 MM

VODOMĚR FAKTURAČNÍ DN80


DN 80 - DL. 300 MM

R 100/80

FILTR DN 100

Š DN 100 + ruč.kol.

PŘÍRUBA PROTI SMYKU

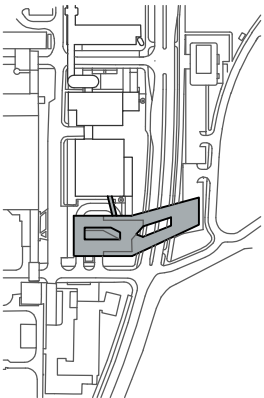

±0,000 = 275,900 BPV

Číslo zakázky	3413 - 25				
Stavba	SIM				
Stupeň	DVD				
Název PS - SO	D 206 - PŘÍPOJKA VODY				
Část					
Název výkresu	VODOMĚRNÁ SESTAVA				
Datum	2017 - 09 - 12				
Formát	2 x A4				
Měřítko	1:100				
stavba	stupeň	část	výkres	realiz	
SIM	DVD	D 206	00	104	00