


BPA11N05046  
431  
chodba  
68,74

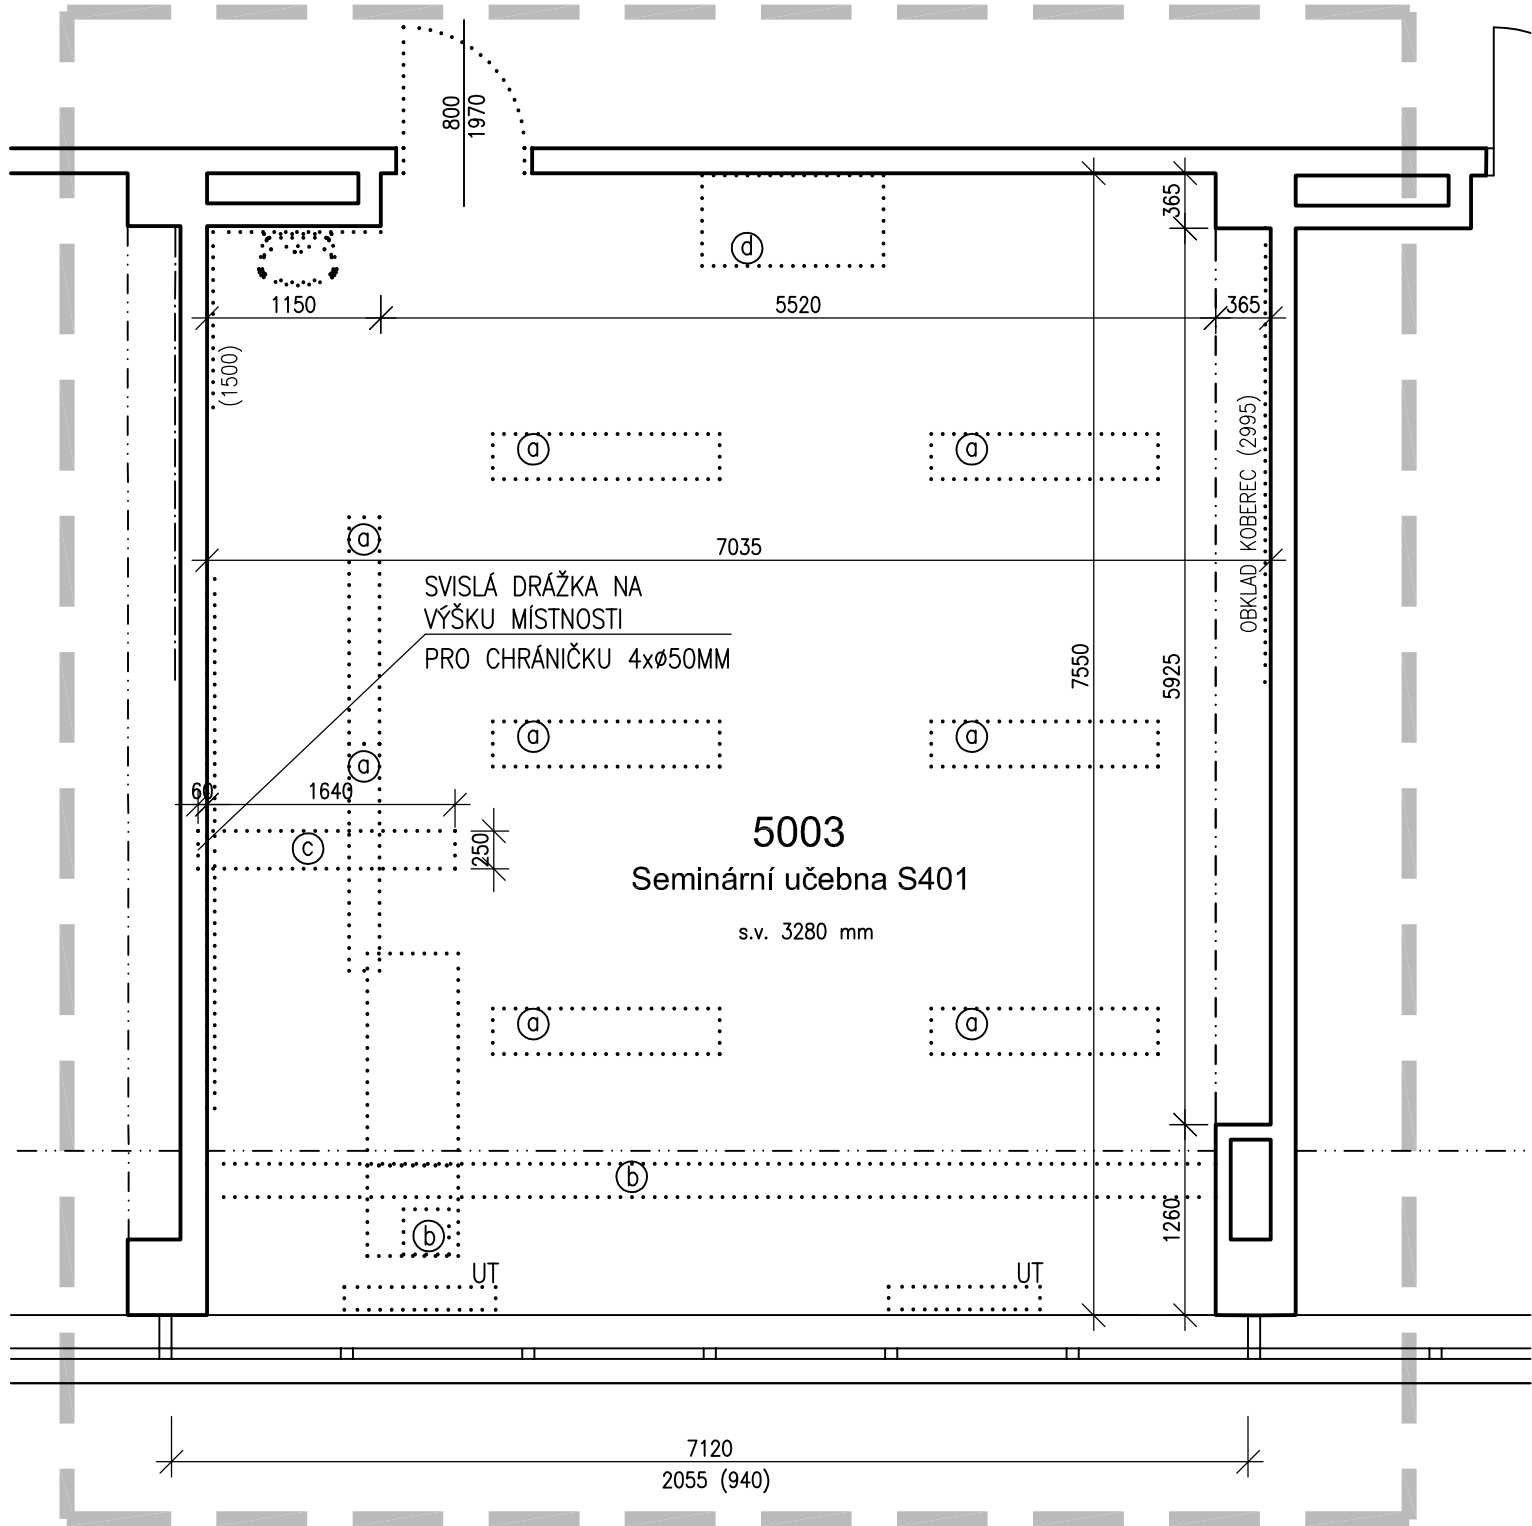

## LEGENDA MÍSTNOSTÍ

ČÍSLO MÍST.	ÚČEL MÍSTNOSTI	PLOCHA m²	PODLAHY		POVRCHOVÁ ÚPRAVA STĚN	PODHLÉDY	
			KÓD	POPIS		KÓD	POPIS
5003	SEMINÁRNÍ UČEBNA S401	52,25		ZÁTĚŽOVÝ KOBRECEK KOBERCOVÝ SOKL	VÁPENNÁ OMÍTKA ŠTUKOVÁ OBKLAD KOBRECEK V.2995mm KER. OBKL. ZA UMYV. V.1500mm		










## LEGENDA HMOT

	STÁVAJÍCÍ KONSTRUKCE
	BOURANÉ KONSTRUKCE
	DEMONTÁŽ SVĚTEL
	BOURÁNÍ PODLAHOVÝCH KRABIC, PODLAHOVÉHO ŽLABU
	BOURÁNÍ PODLAHY PRO ULOŽENÍ CHRÁNIČEK 4xØ50MM
	DEMONTÁŽ PODSTROPNÍ KLIMATIZAČNÍ JEDNOTKY, VIZ. PROJEKT VZT
	HRANICE STAVEBNÍCH ÚPRAV

## POZNÁMKA

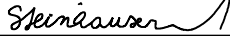- BUDE BOURÁNA NÁŠLAPNÁ VRSTVA, ZBROUŠENO LEPIDLO POD NÁŠLAPNOU VRSTVOU
- BUDOU ODSTRANĚNY KOBERCE NA STĚNÁCH
- VEŠKERÉ ZAŘÍZENÍ AVT TECHNIKY (PROJEKTOR, PLÁTNO, ....) BUDOU DEMONTOVÁNY A USCHOVÁNY
- OTOPNÁ TĚLESA BUDOU ZDEMONTOVÁNA, NATŘENA A OPĚT NAMONTOVÁNA
- STÁVAJÍCÍ TABULE BUDE ZDEMONTOVÁNA
- BOURÁNÍ PODLAHY PRO NOVÉ PODLAHOVÉ ŽLABY A KRABICE VIZ. SILNOPROUD
- BOURÁNÍ NIK PRO ROZVADĚČE VIZ. SILNOPROUD
- BUDOU ODSTRANĚNY SILIKONOVÉ VÝPLNĚ PO CELÉM OBVODU OKEN

Revize	Datum	Jméno	Podpis	Popis revize

Projektant stav. části:						PROJEKČNÍ ARCHITEKTONICKÁ KANCELÁŘ SPOL. S R.O.	ING. ARCH. V. STEINHAUSEROVÁ GORKEHO 11 602 00 BRNO	PAK@SKY.CZ WWW.ARCH.CZ T +420 541 642 238 F +420 541 217 951
Hl. inženýr projektu	Ing.Hana Svobodová					Projektant profese		
Architekt	Ing.arch.K.Steinhauserová					  		
Vypracoval	Ing.Jan Mynář							
Investor MU, Žerotínovo náměstí 617/9, 601 77 Brno								
Stavba  XVII. etapa ESF+						Stupeň	DVD	
						Datum	12/2017	
						Formát	4 A4	
						Zak. č.	3286	
Část	D.1.1 Architektonicko - stavební řešení					Měřítko	1:50	
Název výkresu  Půdorys 5NP (výřez) - stávající stav, bourací práce						Č. výkresu  101	Revize  00	