



Púdorys 4NP (výřez) - nový stav

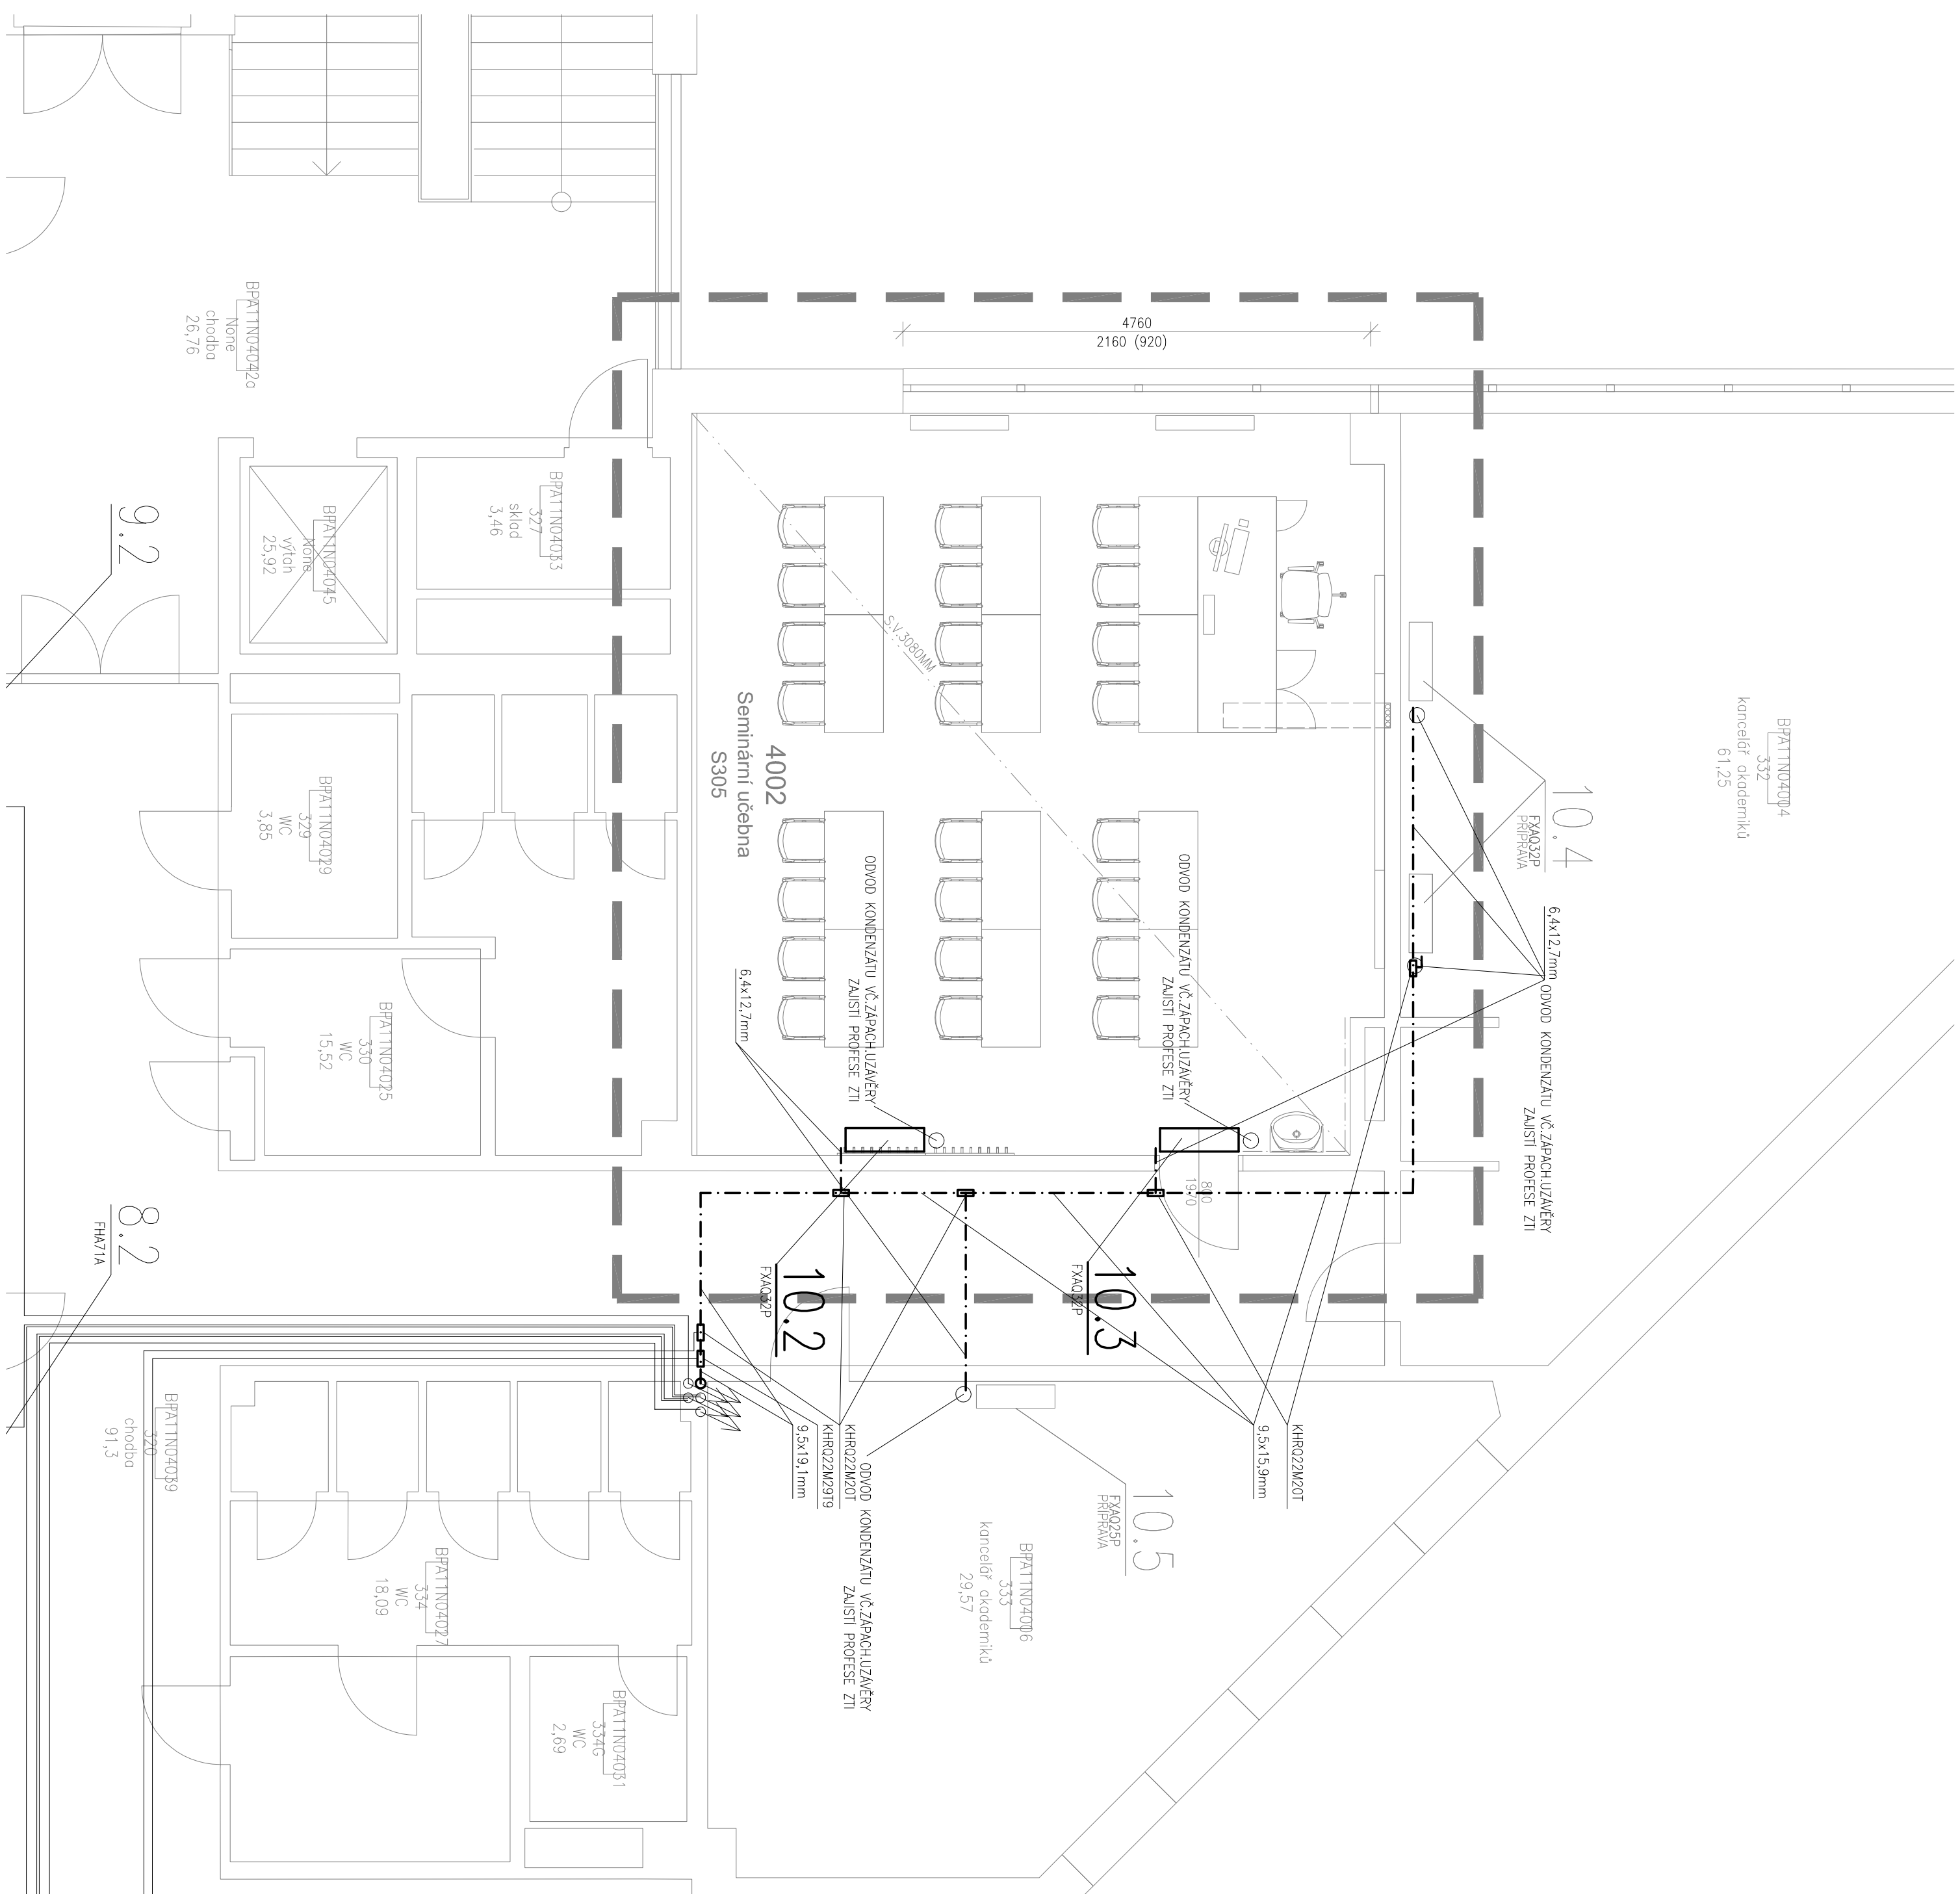

Půdorys střechy 5NP (výřez) - nový stav

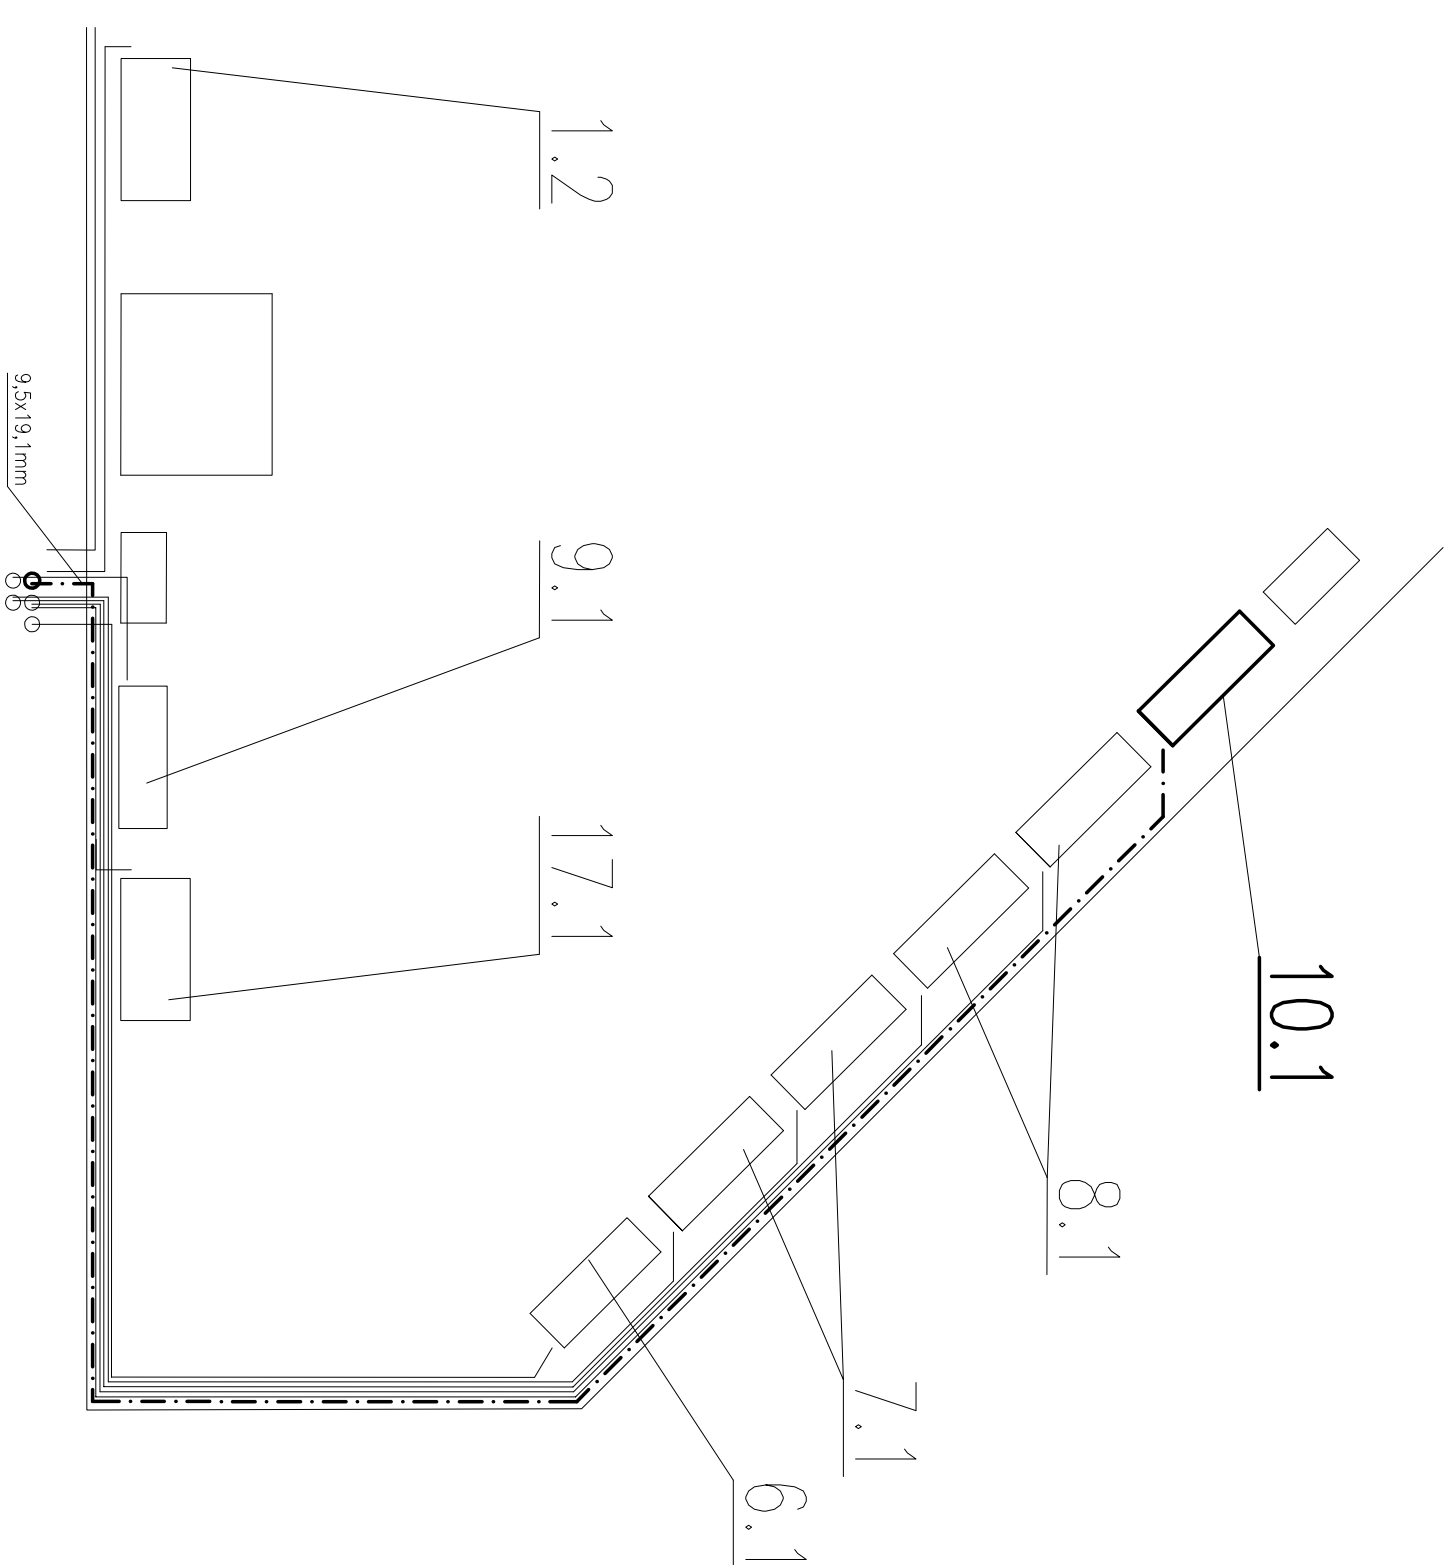

LEGENDA MÍSTNOSTI		PLOCHA		PODLAHY		POVÝŠENIA GRUNTU STĚN		PODHLEBY	
OBJ. MÍST.	OBJ. MÍSTNOSTI	m²	KOD	PODIS				KOD	PODIS
4002	SEMIKOVANÍ JIŽEŘNA 5205	52,67							

LEGENDA:

- — — — — OJ. POTREBI
- — — — — OJ. ZAKAZEN - OSTINA ENPI
- — — — — OJ. ZAKAZEN - PRERABA
- OJDO KONGREZATU "ZAPRAKUZUENEN
ZAKSI PROJESE 271"

PRANICE SVAENICH IPANU

Revizor	Data	Podpis	Podpis revizor

[illegible]