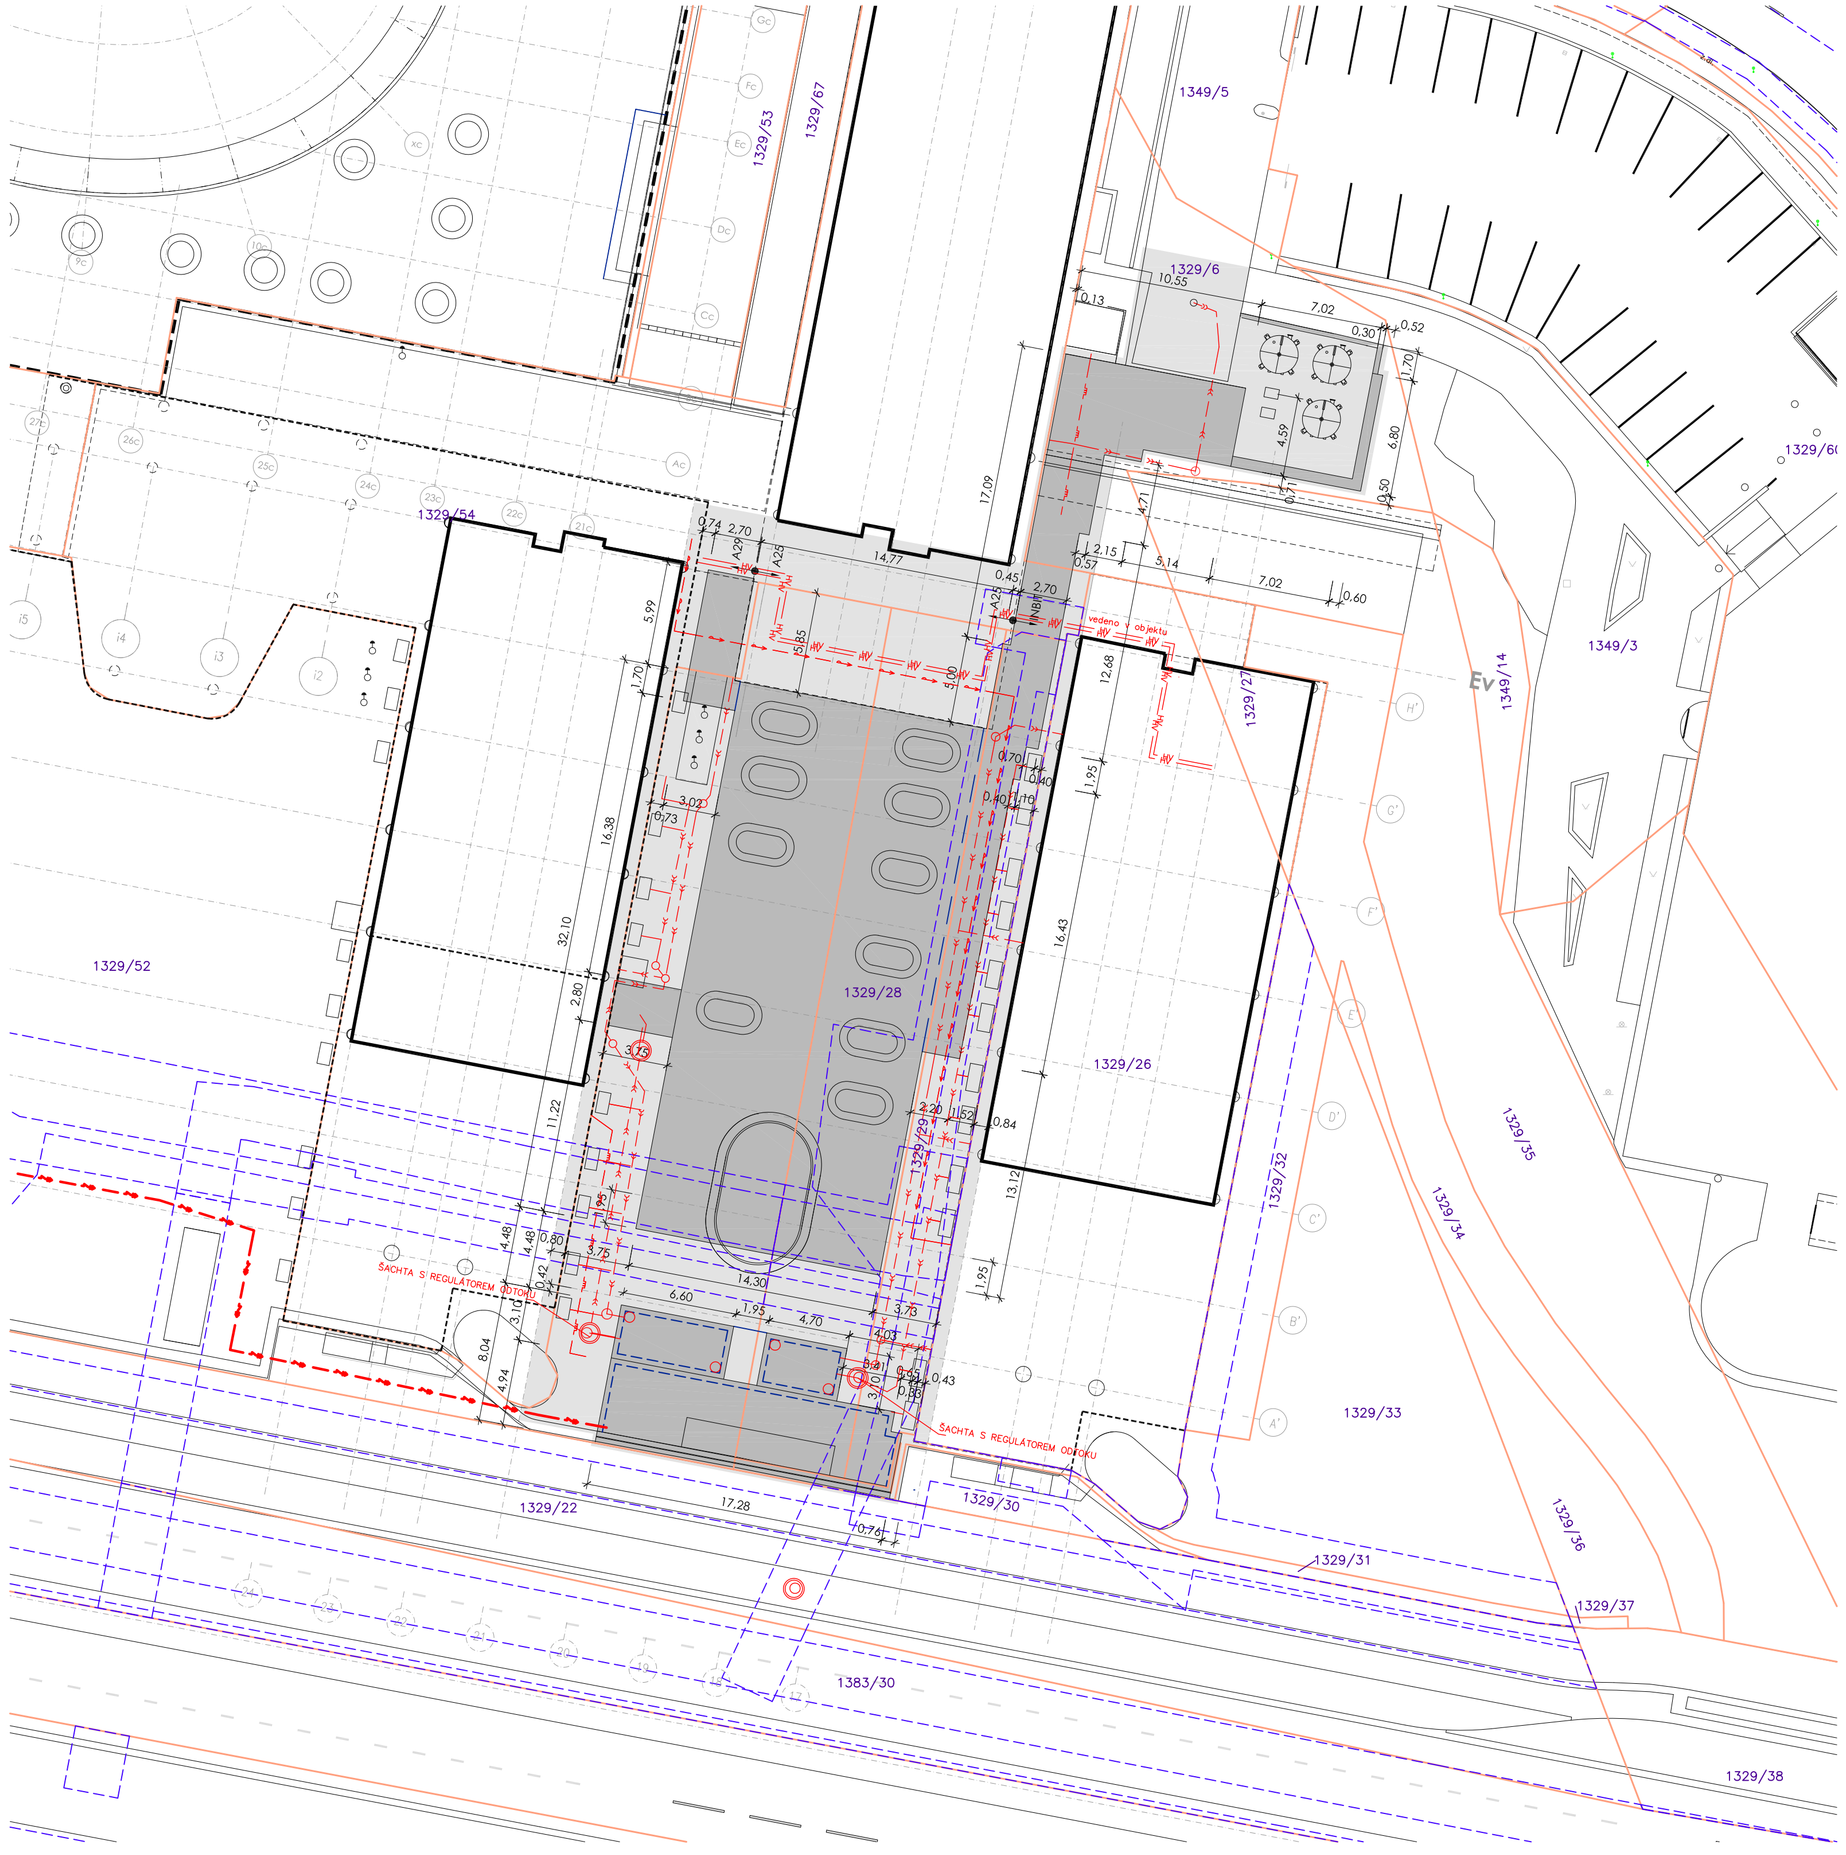

LEGENDA

- ŘEŠENÉ OBJEKTY
- ŘEŠENÉ ÚZEMÍ
- STÁVAJÍCÍ OBJEKTY
- PARCELY
- VĚCNÁ BŘEMENA

LEGENDA SÍTÍ
NOVÉ AREÁLOVÉ SÍTĚ A PŘELOŽKY

- VODOVOD
- KANALIZACE DEŠŤOVÁ
- KANALIZACE SPLAŠKOVÁ
- PLYNOVOD - STŘEDOTLAKÝ
- HORKOVOD
- VN

PARCELY DOTČENÉ STAVBOU

parc.č.	omezení vlastnického práva
1329/6	
1329/26	
1329/28	Věcné břemeno (podle listiny)
1329/29	Věcné břemeno (podle listiny)
1329/31	Věcné břemeno (podle listiny)
1329/41	
1329/52	Věcné břemeno (podle listiny)
1329/54	Věcné břemeno (podle listiny)
1329/70	
1329/76	
1331/83	
1349/3	

SOUSEDNÍ PARCELY

parc.č.	omezení vlastnického práva
1329/22	Věcné břemeno (podle listiny)
1329/27	
1329/30	Věcné břemeno (podle listiny)
1329/35	
1329/48	
1329/53	
1329/60	Zákaz zcizení o zatížení (zástavní právo smluvní)
1329/64	
1329/67	
1349/5	Věcné břemeno (podle listiny)
1349/14	
1383/30	Věcné břemeno (podle listiny) (věcné břemeno vedení)

±0,000 = 281,700 BPV

Revize	Datum	Jméno	Podpis	Popis revize

Generální projektant: P A K

PROJEKČNÍ ARCHITEKTONICKÁ KANCELÁŘ SPOL. S R.O.
ING. ARCH. K.STEINHAUSEROVÁ
ZÁHUMENSKÁ 10
621 00 BRNO
PAK@SKY.CZ
WWW.ARCH.CZ
T +420 511 111 258
F +420 511 117 351

Hlavní projektant	Ing.arch.K.Steinhauserová	Projektant profese
Zástupce hl.projektanta	Ing.Hana Svobodová	P A K
Vypracoval	Ing.Hana Svobodová	
Objednatel	Masarykova univerzita	

Stavba

DOBUDOVÁNÍ CETOCOEN OP VVV

Stupeň	DSP
Datum	06/2016
Formát	6 A4
Zak. č.	3270
Měřítko	1: 250
Č. paré	Revize 00

Stupeň DOKUMENTACE PRO STAVEBNÍ POVOLENÍ

Název výkresu

C 4. KATASTRÁLNÍ SITUACE