



# ŘEZ D-D, POHLED

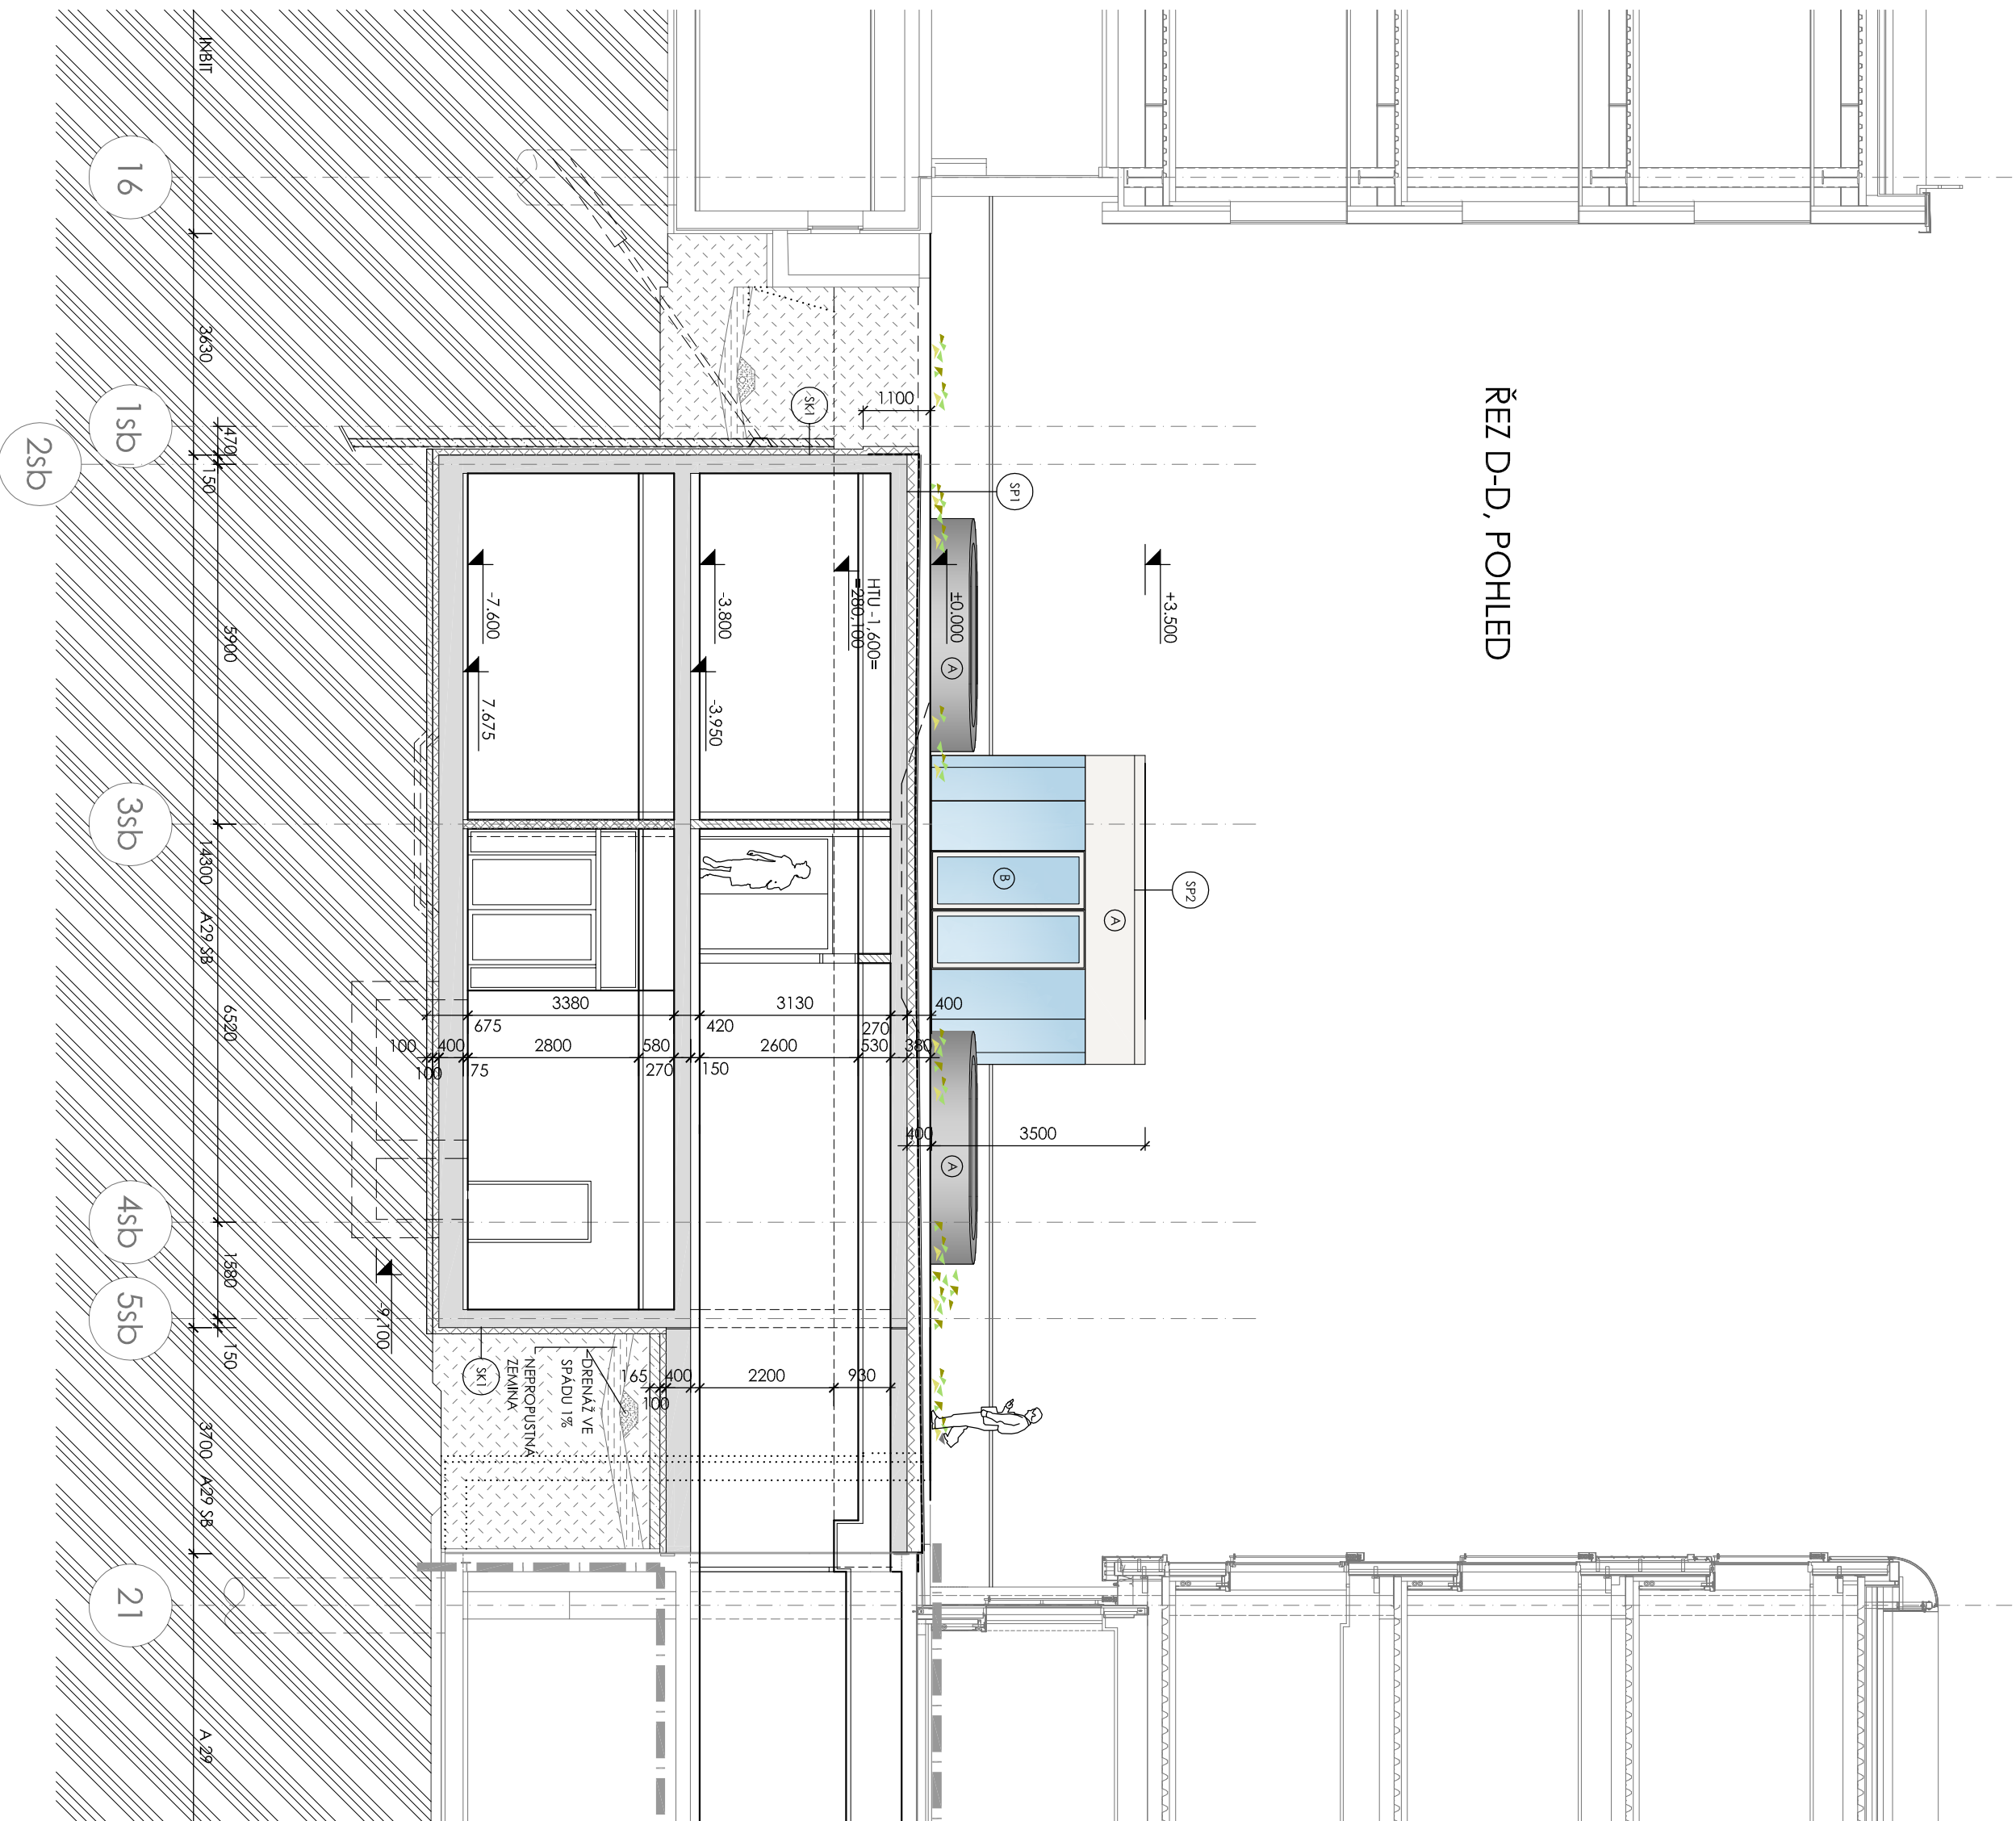

## RÉZ B-B, POHLED

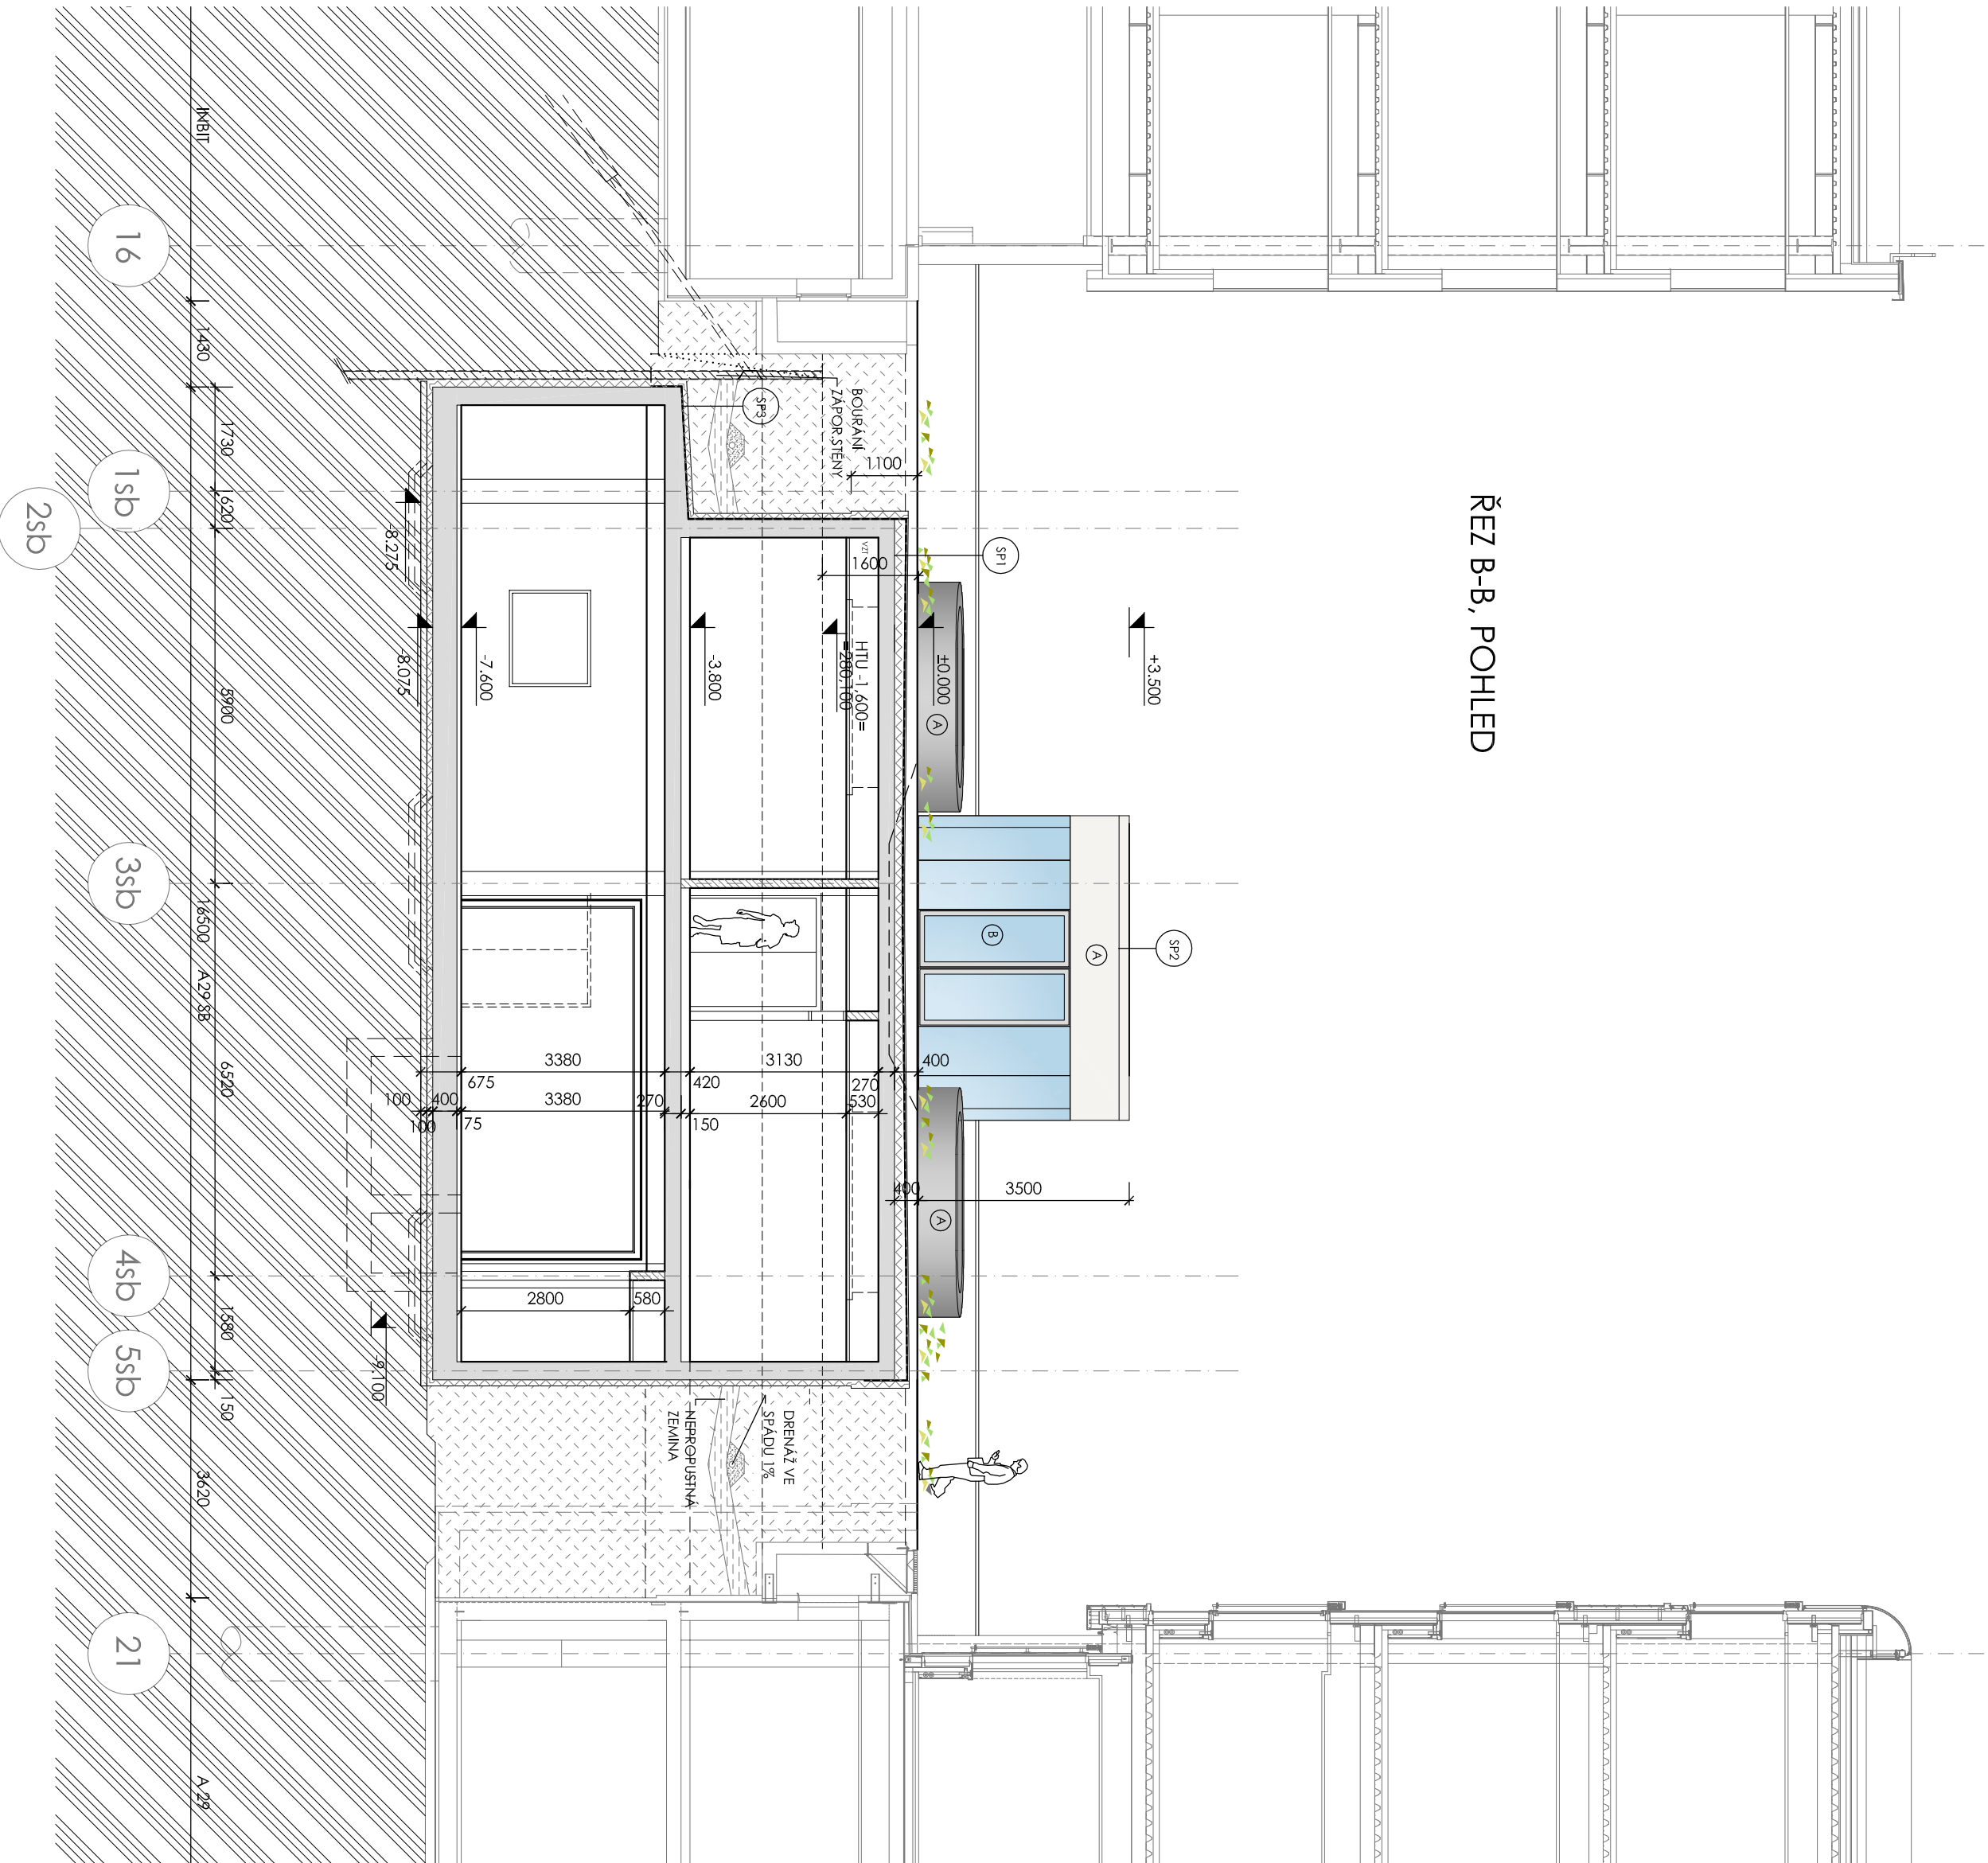

## LEGENDA MATERIÁLŮ

- [illegible]

## LEGENDA MATERIÁLŮ - POHLED

- ⑧ HLINÍKOVÁ SKLENĚNÁ STĚNA S DVEŘMI, ČÍRÉ ZAKLENÍ, BARVA STŘÍBŘITÉ ŽELDÁ

Revize	Datum	Jméno	Příjmení	Příjmení revize

[illegible]