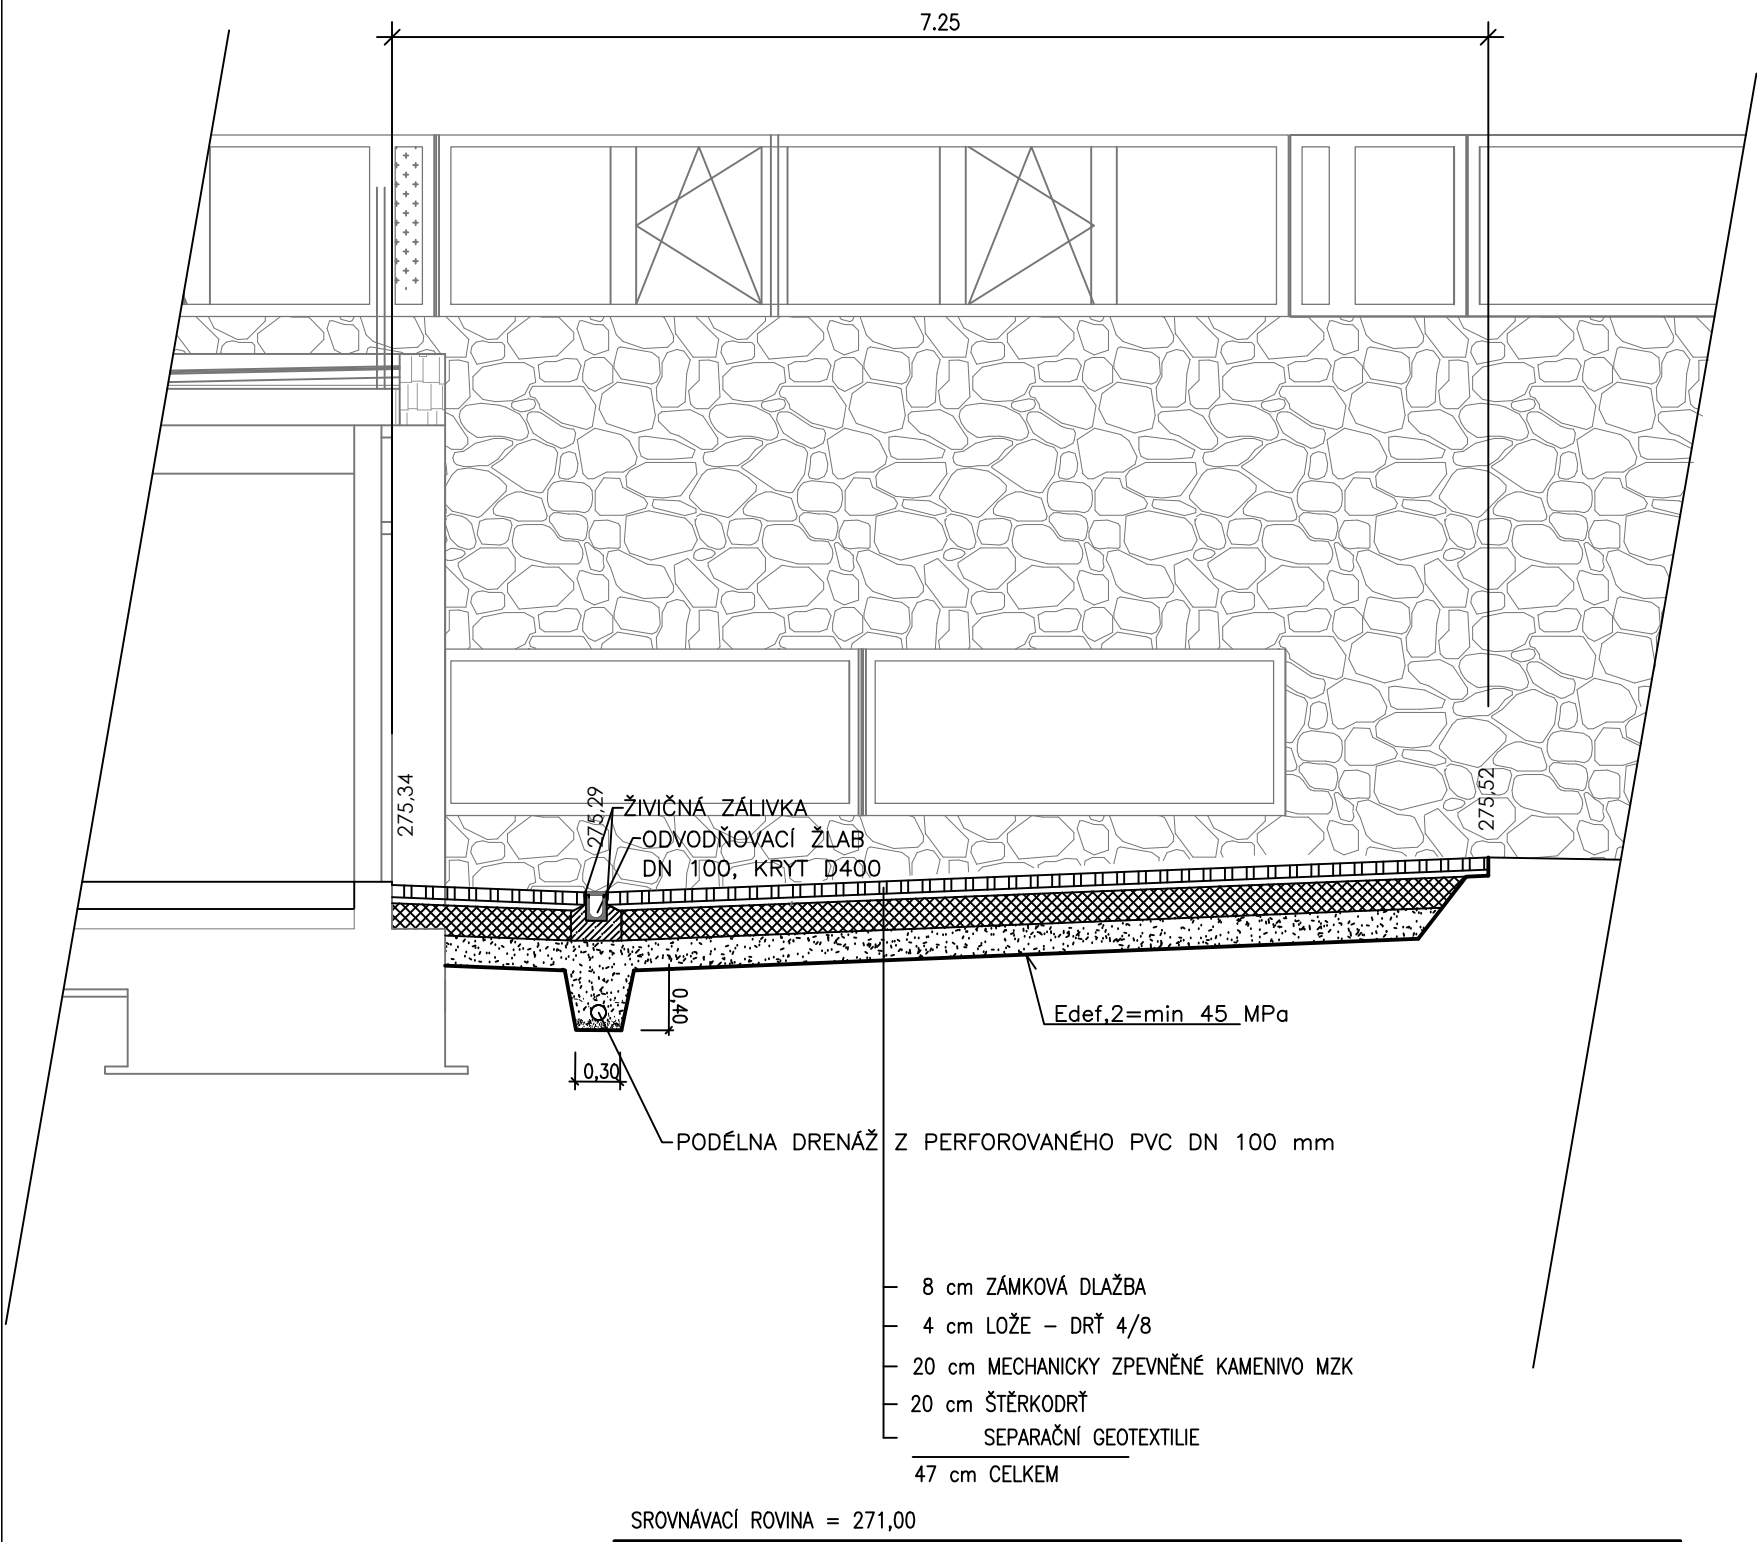
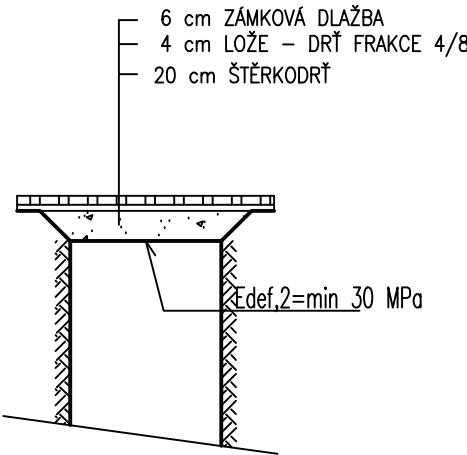


ZPEVNĚNÁ PLOCHA – VZOROVÝ ŘEZ

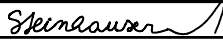

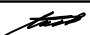


CHODNÍK – OPRAVA PO PŘEKOPU



± 0,000 = 281,700 BPV

Revize	Datum	Jméno	Podpis	Popis revize

Generální projektant:				P	Δ	K	PROJEKČNÍ ARCHITECTONICKÁ KANCELÁŘ SPOL.S R.O.	ING. ARCH. V. STEINHAUSEROVÁ BORKOVÁ 11 602 00 BRNO	PAK@SKY.CZ WWW.ARCH.CZ T +420 541 642 238 F +420 541 217 951
Hlavní projektant	Ing.arch.K.Steinhauserová				Projektant profese				
Zástupce hl.projektanta	Ing.Hana Svobodová				SIPROS, s.r.o.				
Vypracoval									
Objednatel	Masarykova univerzita								
Stavba	DOBUDOVÁNÍ CETOCOEN OP VVV				Stupeň	DVD			
					Datum	2016/12/12			
					Zak. č.	3270			
Objekt	SO 320 CHODNÍKY A ZPEVNĚNÉ PLOCHY				Formát	2 x A4			
Část					Měřítko	1:50			
Název výkresu	VZOROVÝ PŘÍČNÝ ŘEZ				Č. výkresu	Revize			
					003	00			

Stavba	Stupeň	Číslo PS-SO	Část	Výkres	Revize
REC SB	DVD	D 320	00	003	00