


STAVEBNÍ PASPORT - BVC01N04029

PrF, Veveří 70

4. nadzemní podlaží

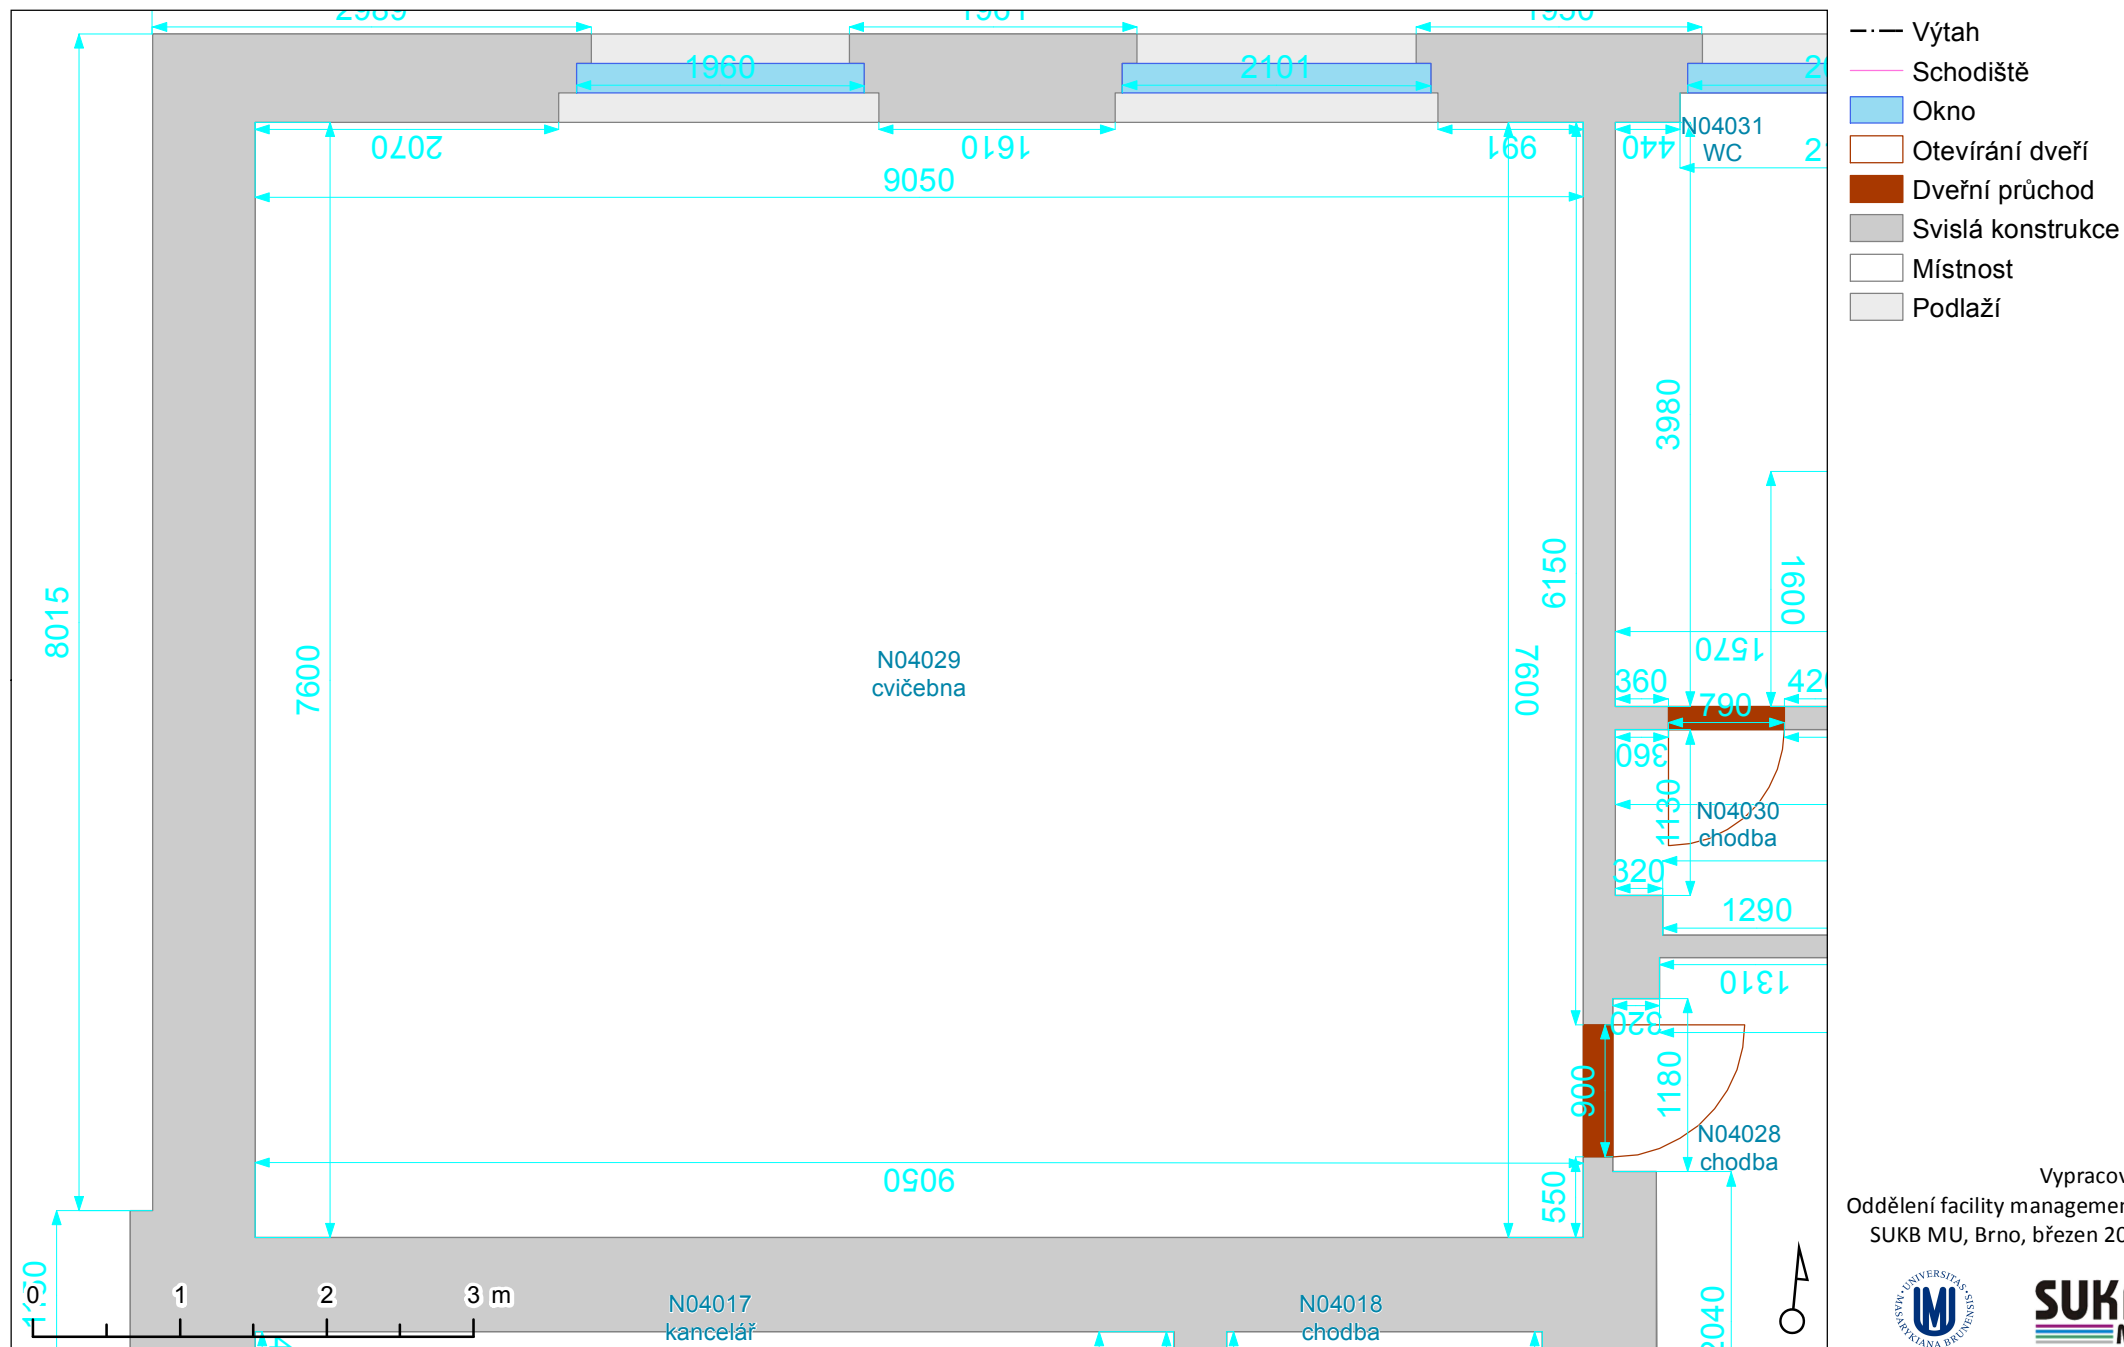

Vypracoval:
Oddělení facility managementu
SUKB MU, Brno, březen 2018

