


STAVEBNÍ PASPORT - BVC01N03010

PrF, Veverří 70

3. nadzemní podlaží

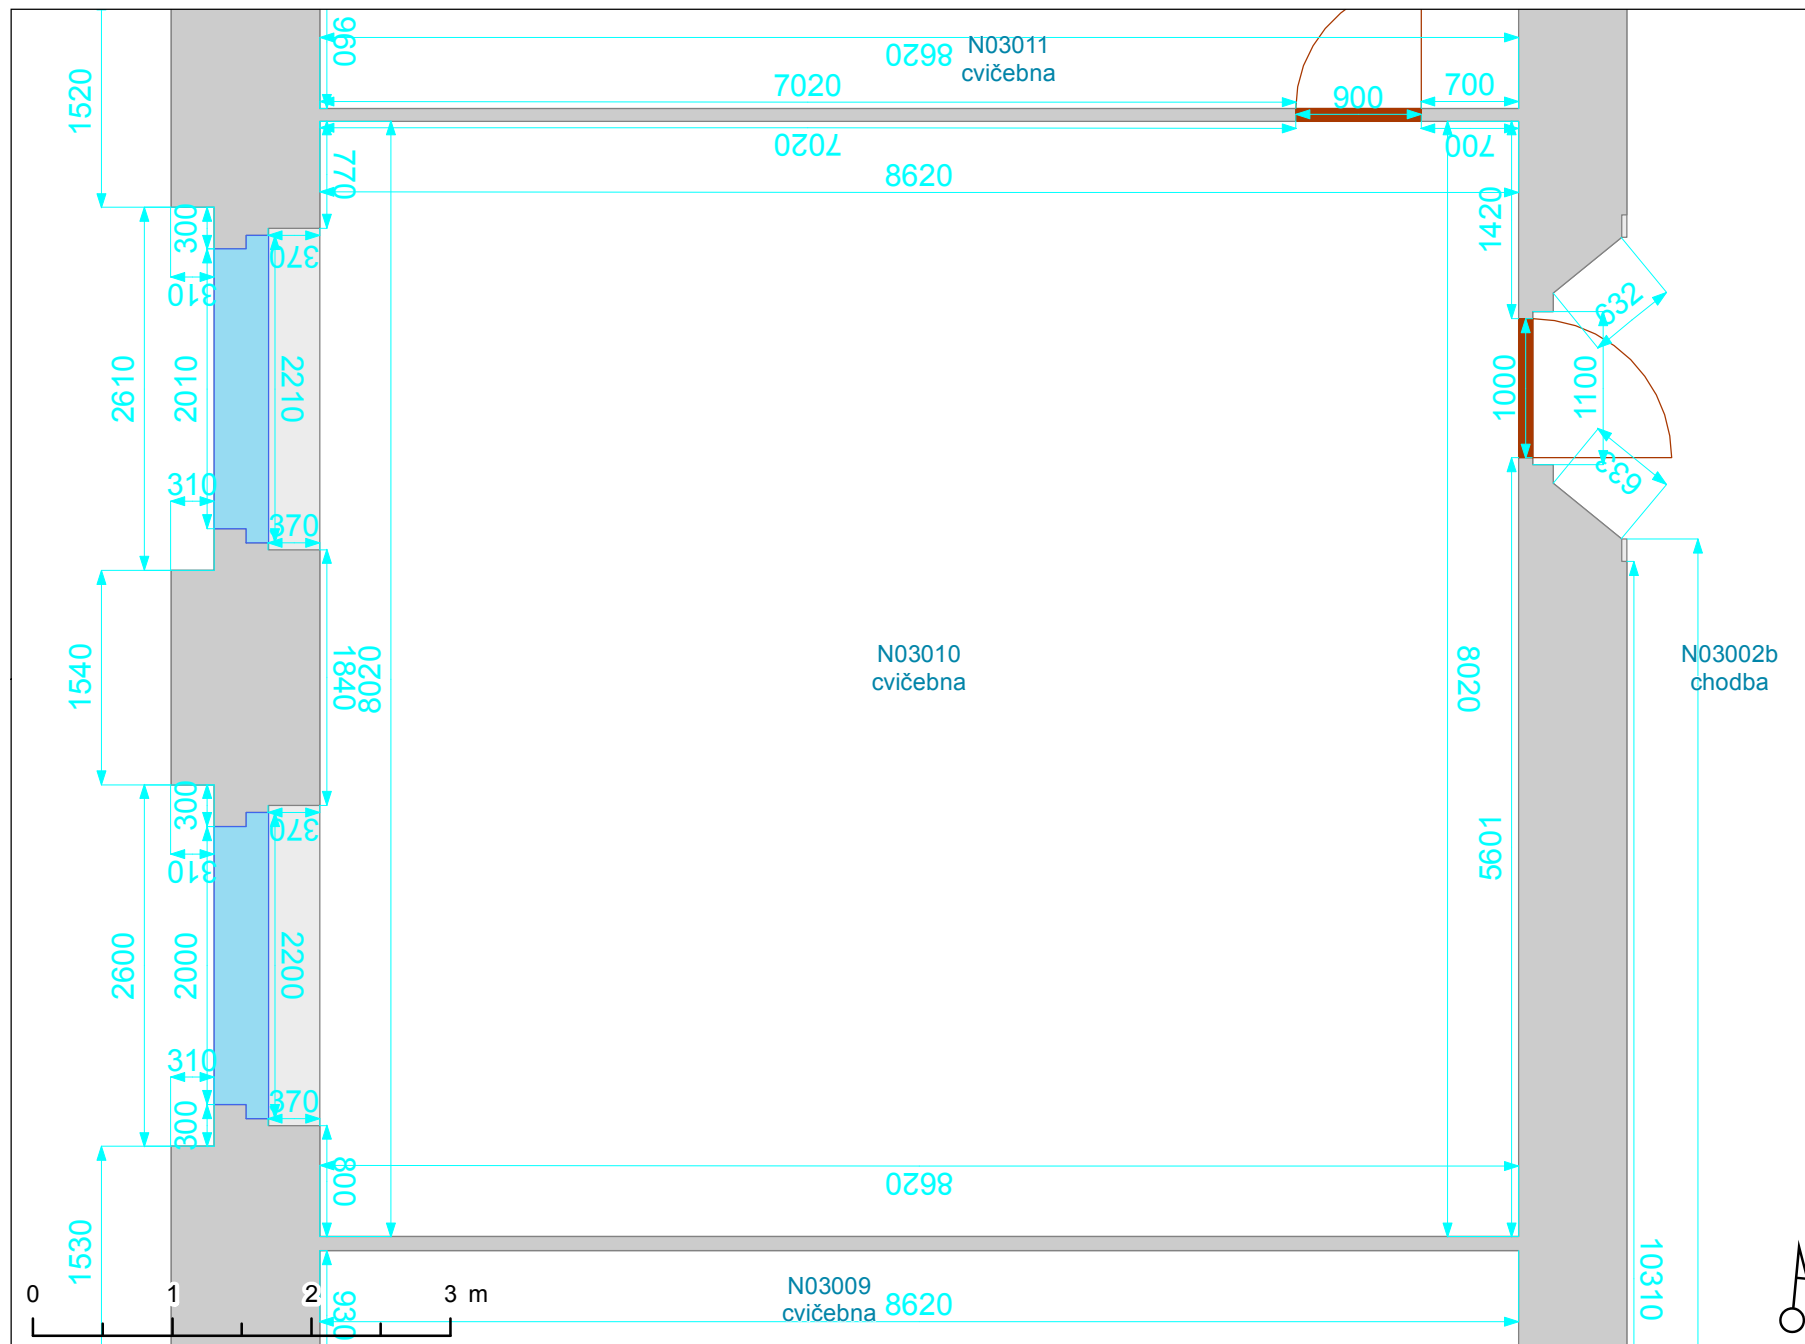

- Výtah
- Schodiště
- Okno
- Otevírání dveří
- Dvevní průchod
- Svislá konstrukce
- Místnost
- Podlaží

Vypracoval:
Oddělení facility managementu
SUKB MU, Brno, březen 2018

