


# STAVEBNÍ PASPORT - BVC01N02069

PrF, Veverří 70

2. nadzemní podlaží

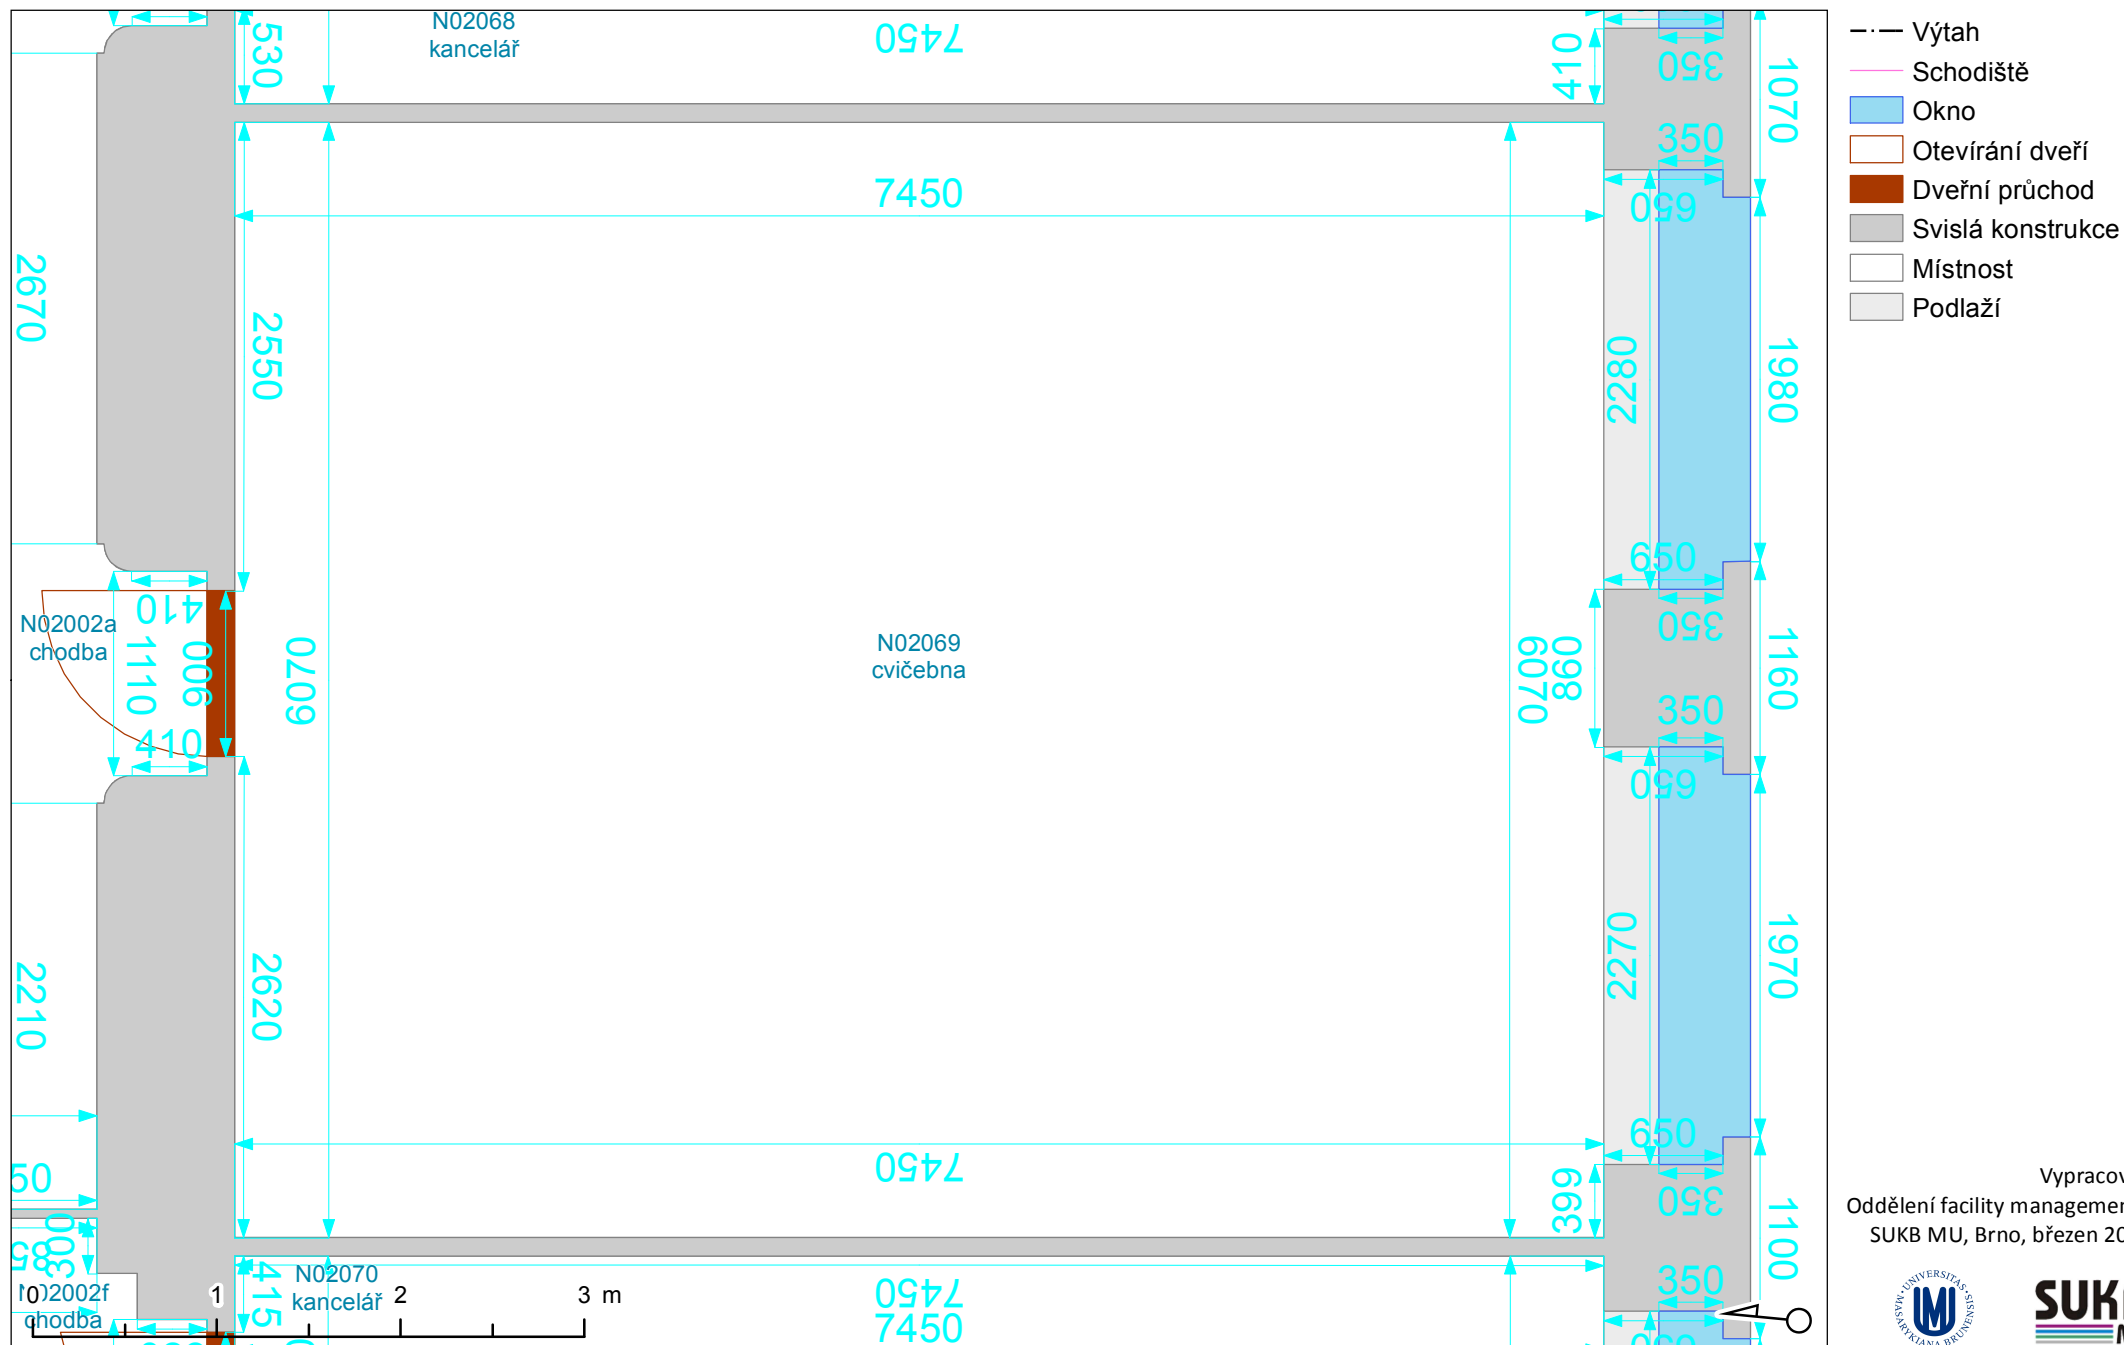

Vypracoval:  
Oddělení facility managementu  
SUKB MU, Brno, březen 2018

