


STAVEBNÍ PASPORT - BVC01N02027

PrF, Veverí 70

2. nadzemní podlaží

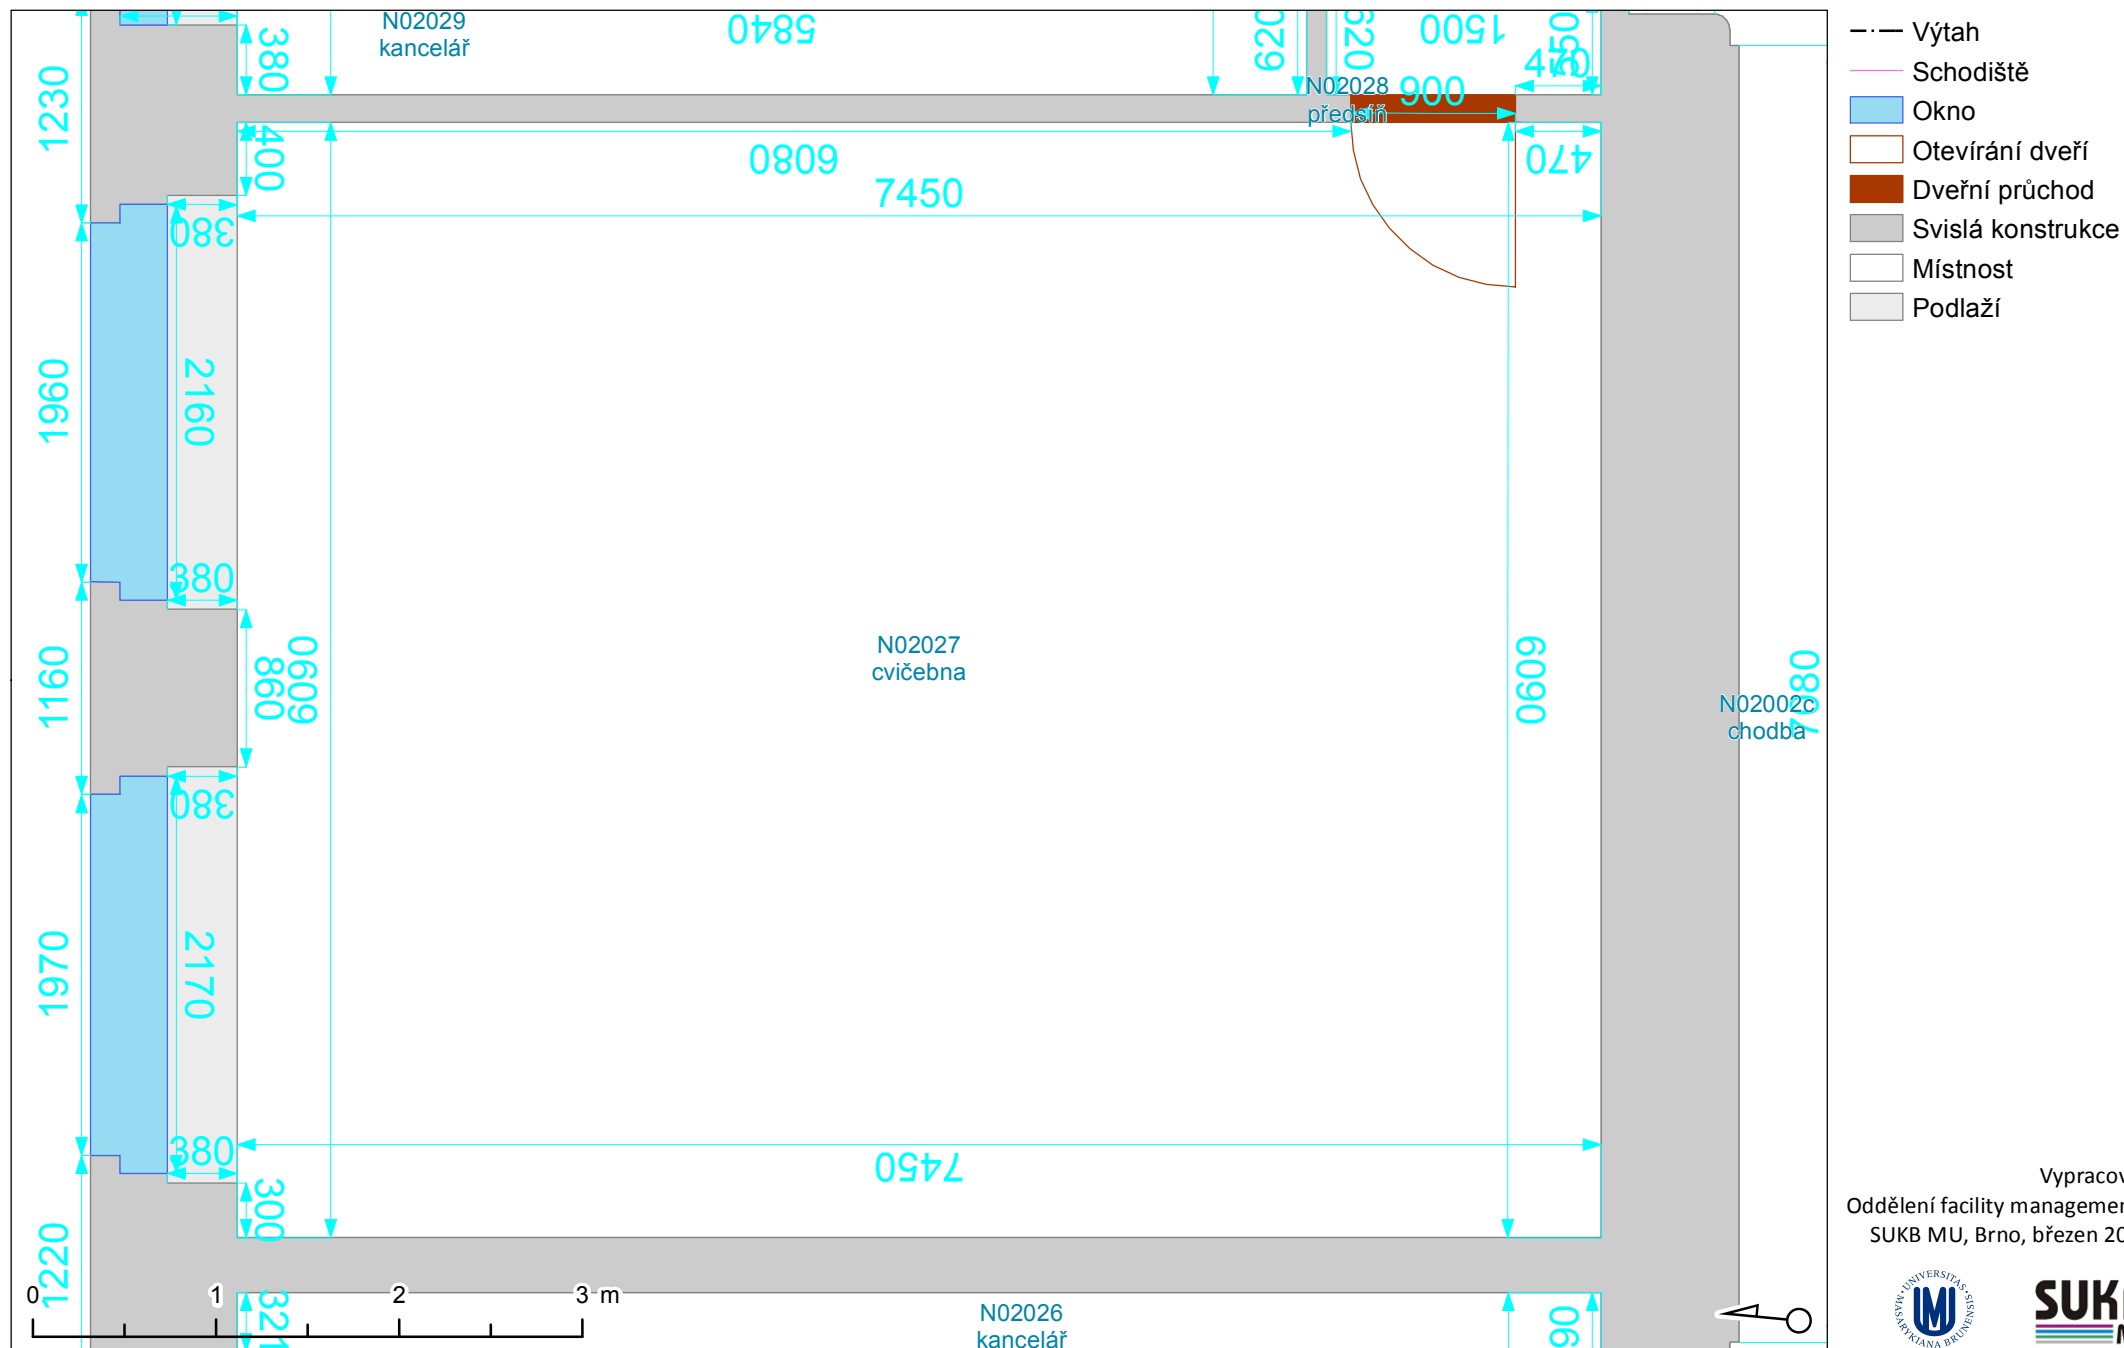

Vypracoval:
Oddělení facility managementu
SUKB MU, Brno, březen 2018

