


STAVEBNÍ PASPORT - BVC01N01031

PrF, Veveří 70

1. nadzemní podlaží

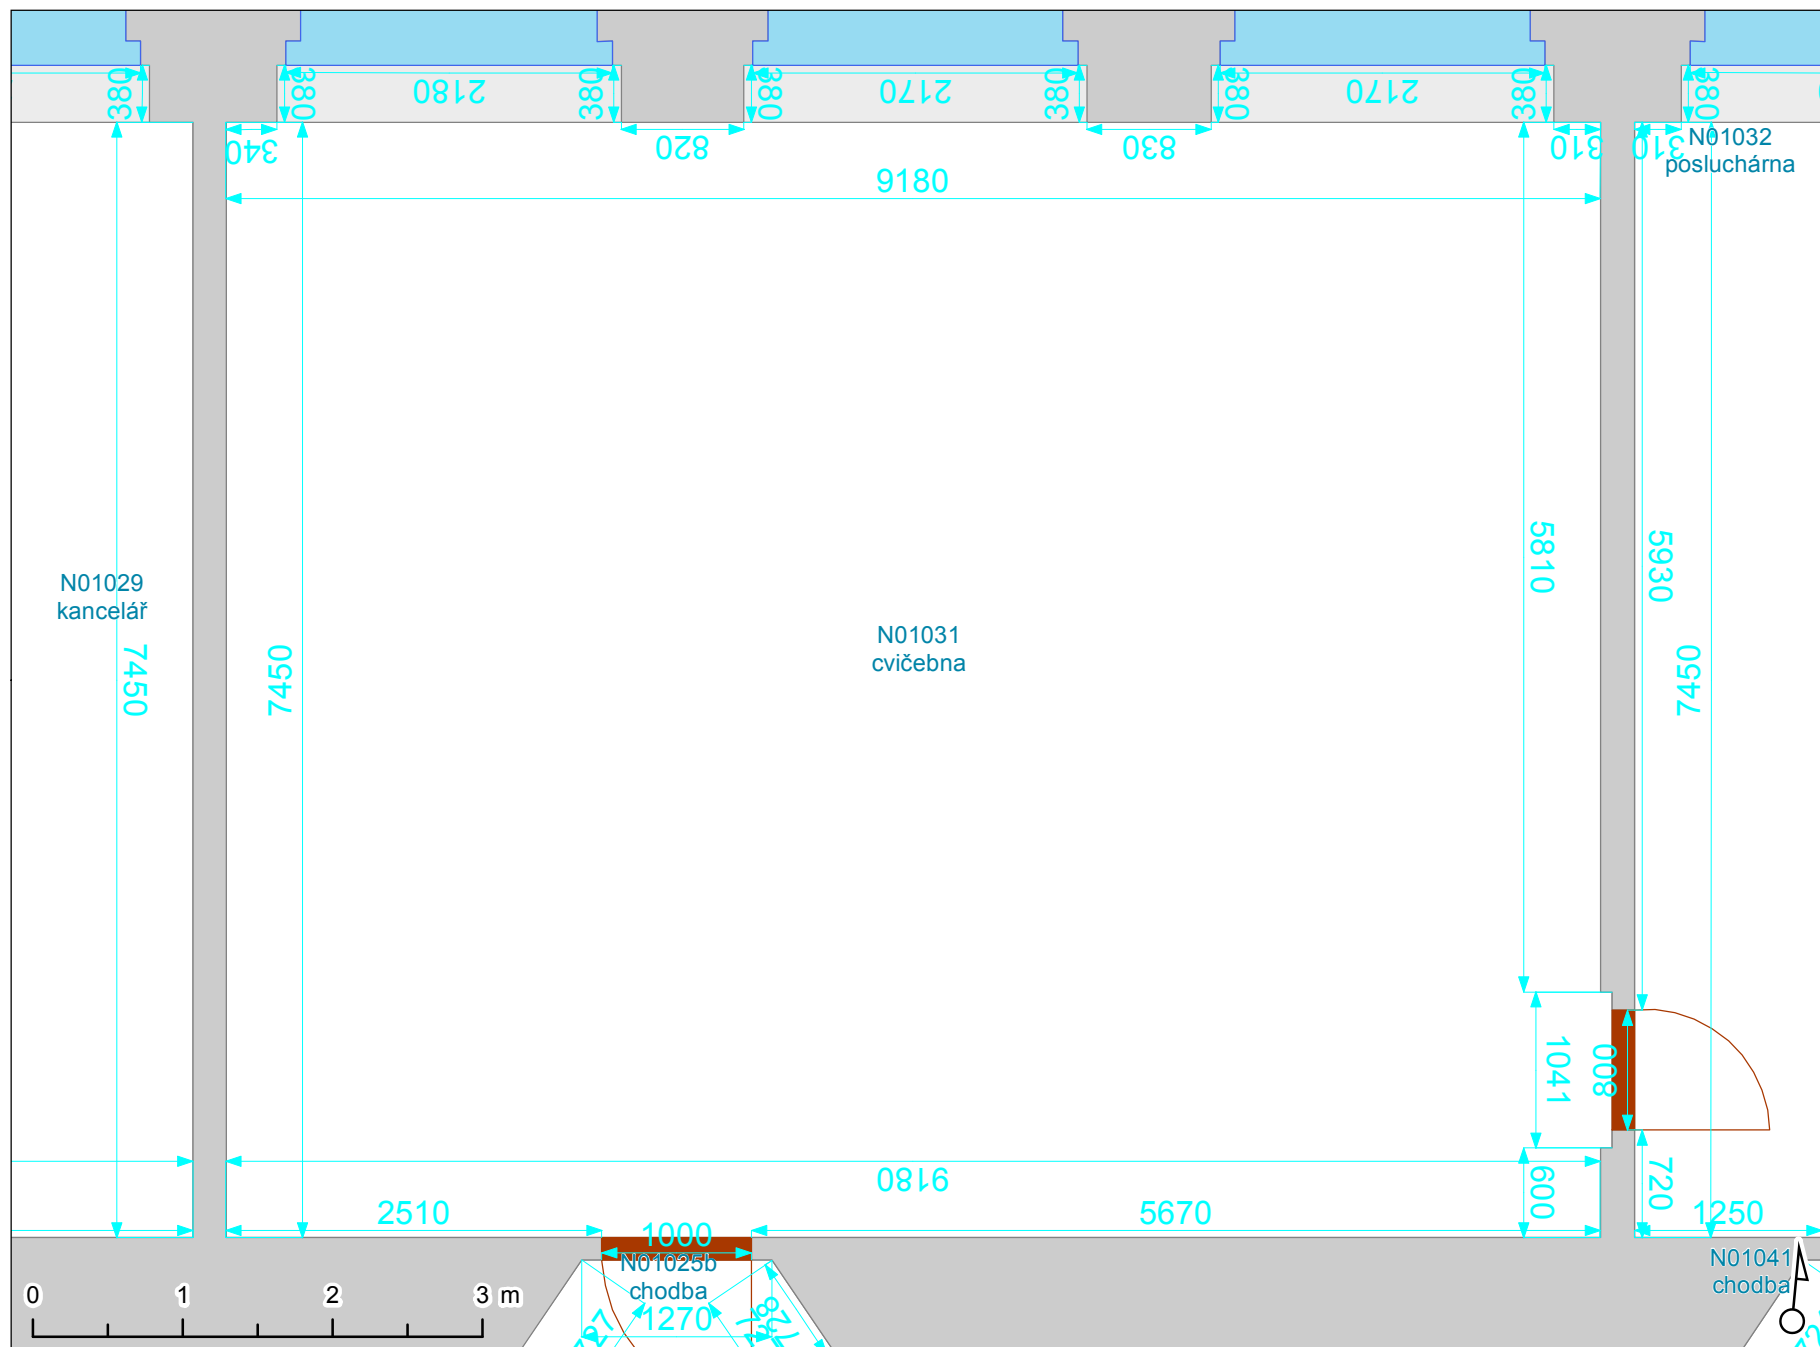

- Výtah
- Schodiště
- Okno
- Otevírání dveří
- Dvevní průchod
- Svislá konstrukce
- Místnost
- Podlaží

Vypracoval:
Oddělení facility managementu
SUKB MU, Brno, březen 2018

