


STAVEBNÍ PASPORT - BVC01N03064

PrF, Veveří 70
3. nadzemní podlaží

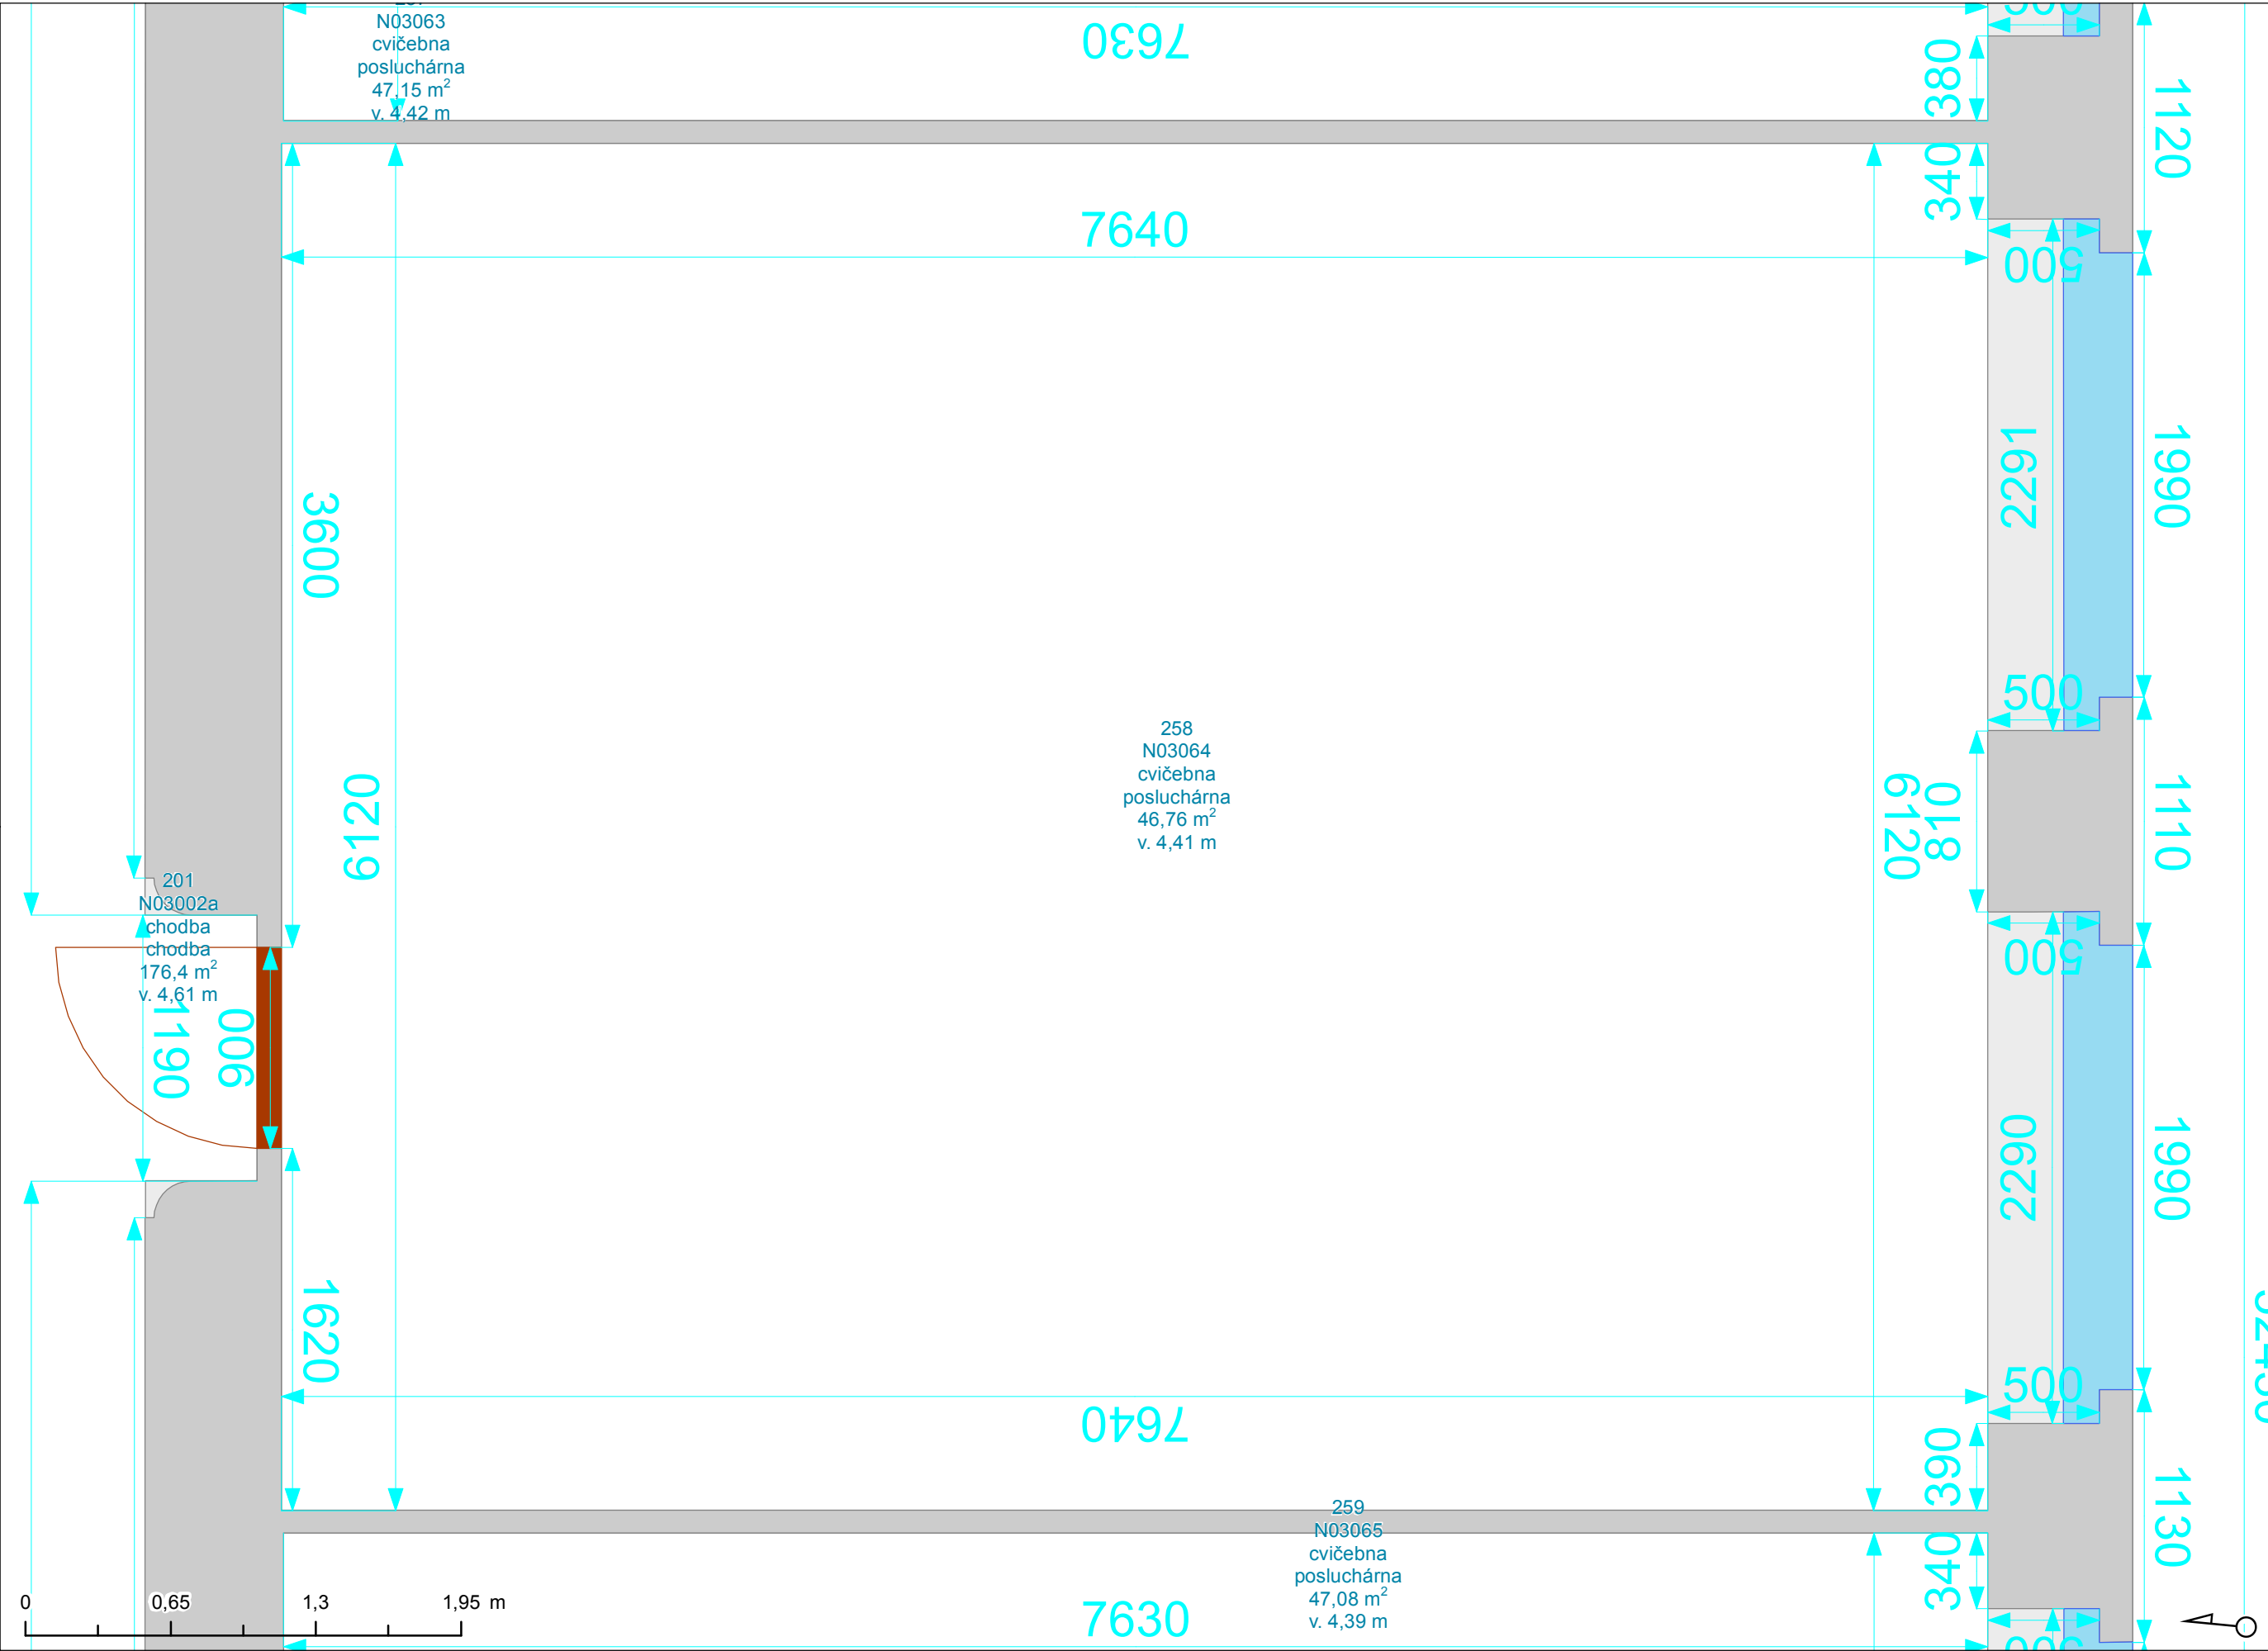

- Výťah
- Schodiště
- Okno
- Otevírání dveří
- Dveřní průchod
- Svislá konstrukce
- Místnost
- Podlaží

Vypracoval:
Oddělení facility managementu
SUKB MU, Brno, březen 2018

