


STAVEBNÍ PASPORT - BVC01N01028

PrF, Veverčí 70

1. nadzemní podlaží

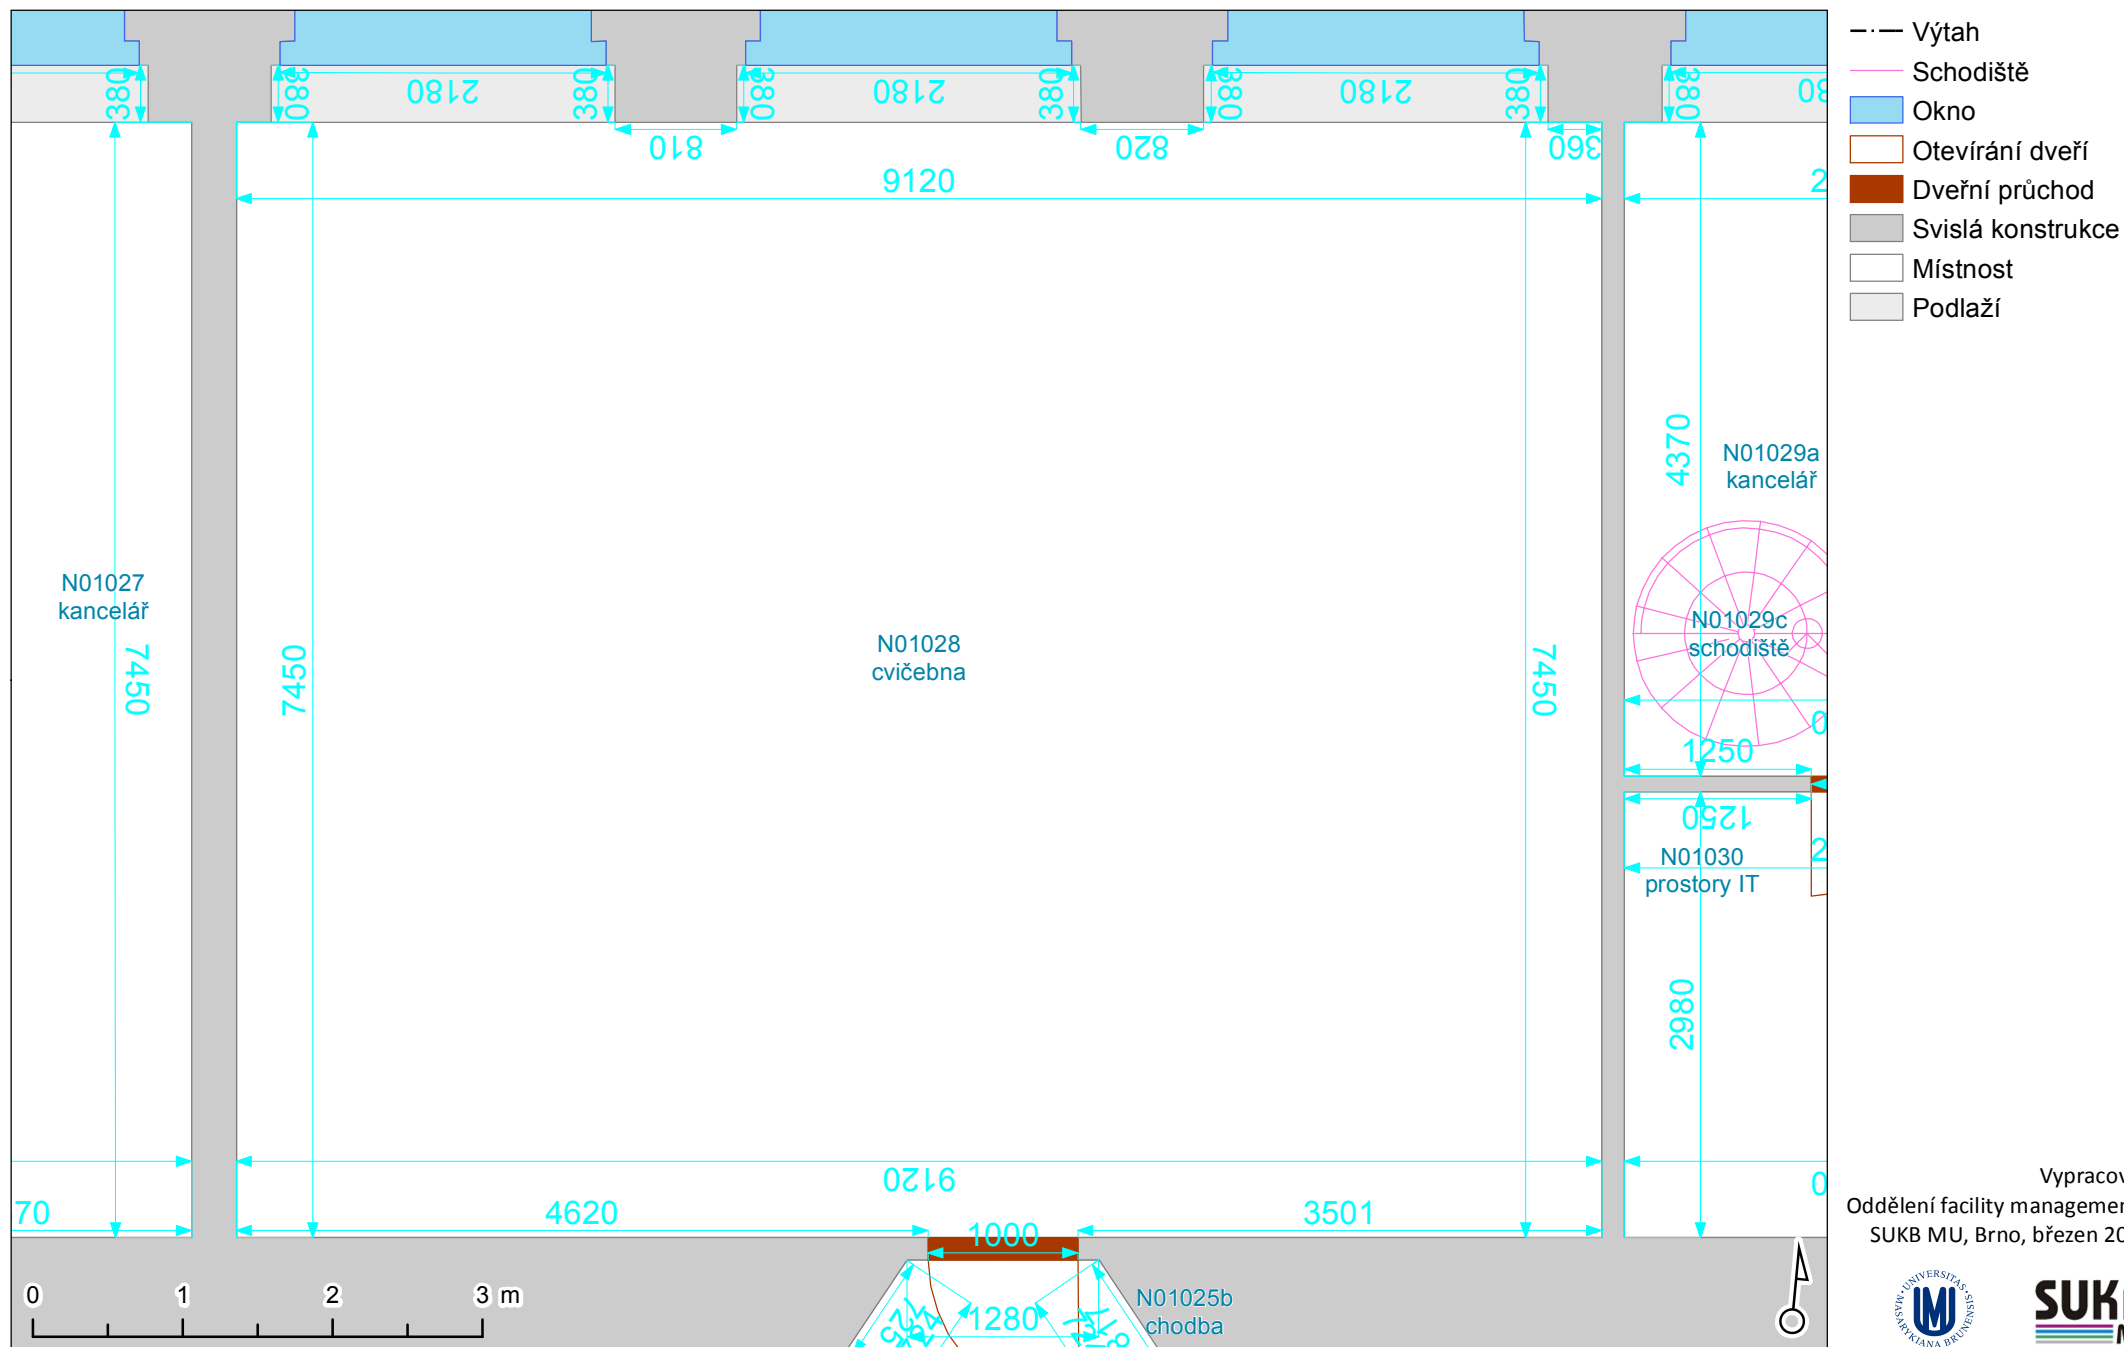

Vypracoval:
Oddělení facility managementu
SUKB MU, Brno, březen 2018

