


STAVEBNÍ PASPORT - BVB08N01017

Přírodovědecká fakulta - Kotlářská 2, pavilon 08

1. nadzemní podlaží

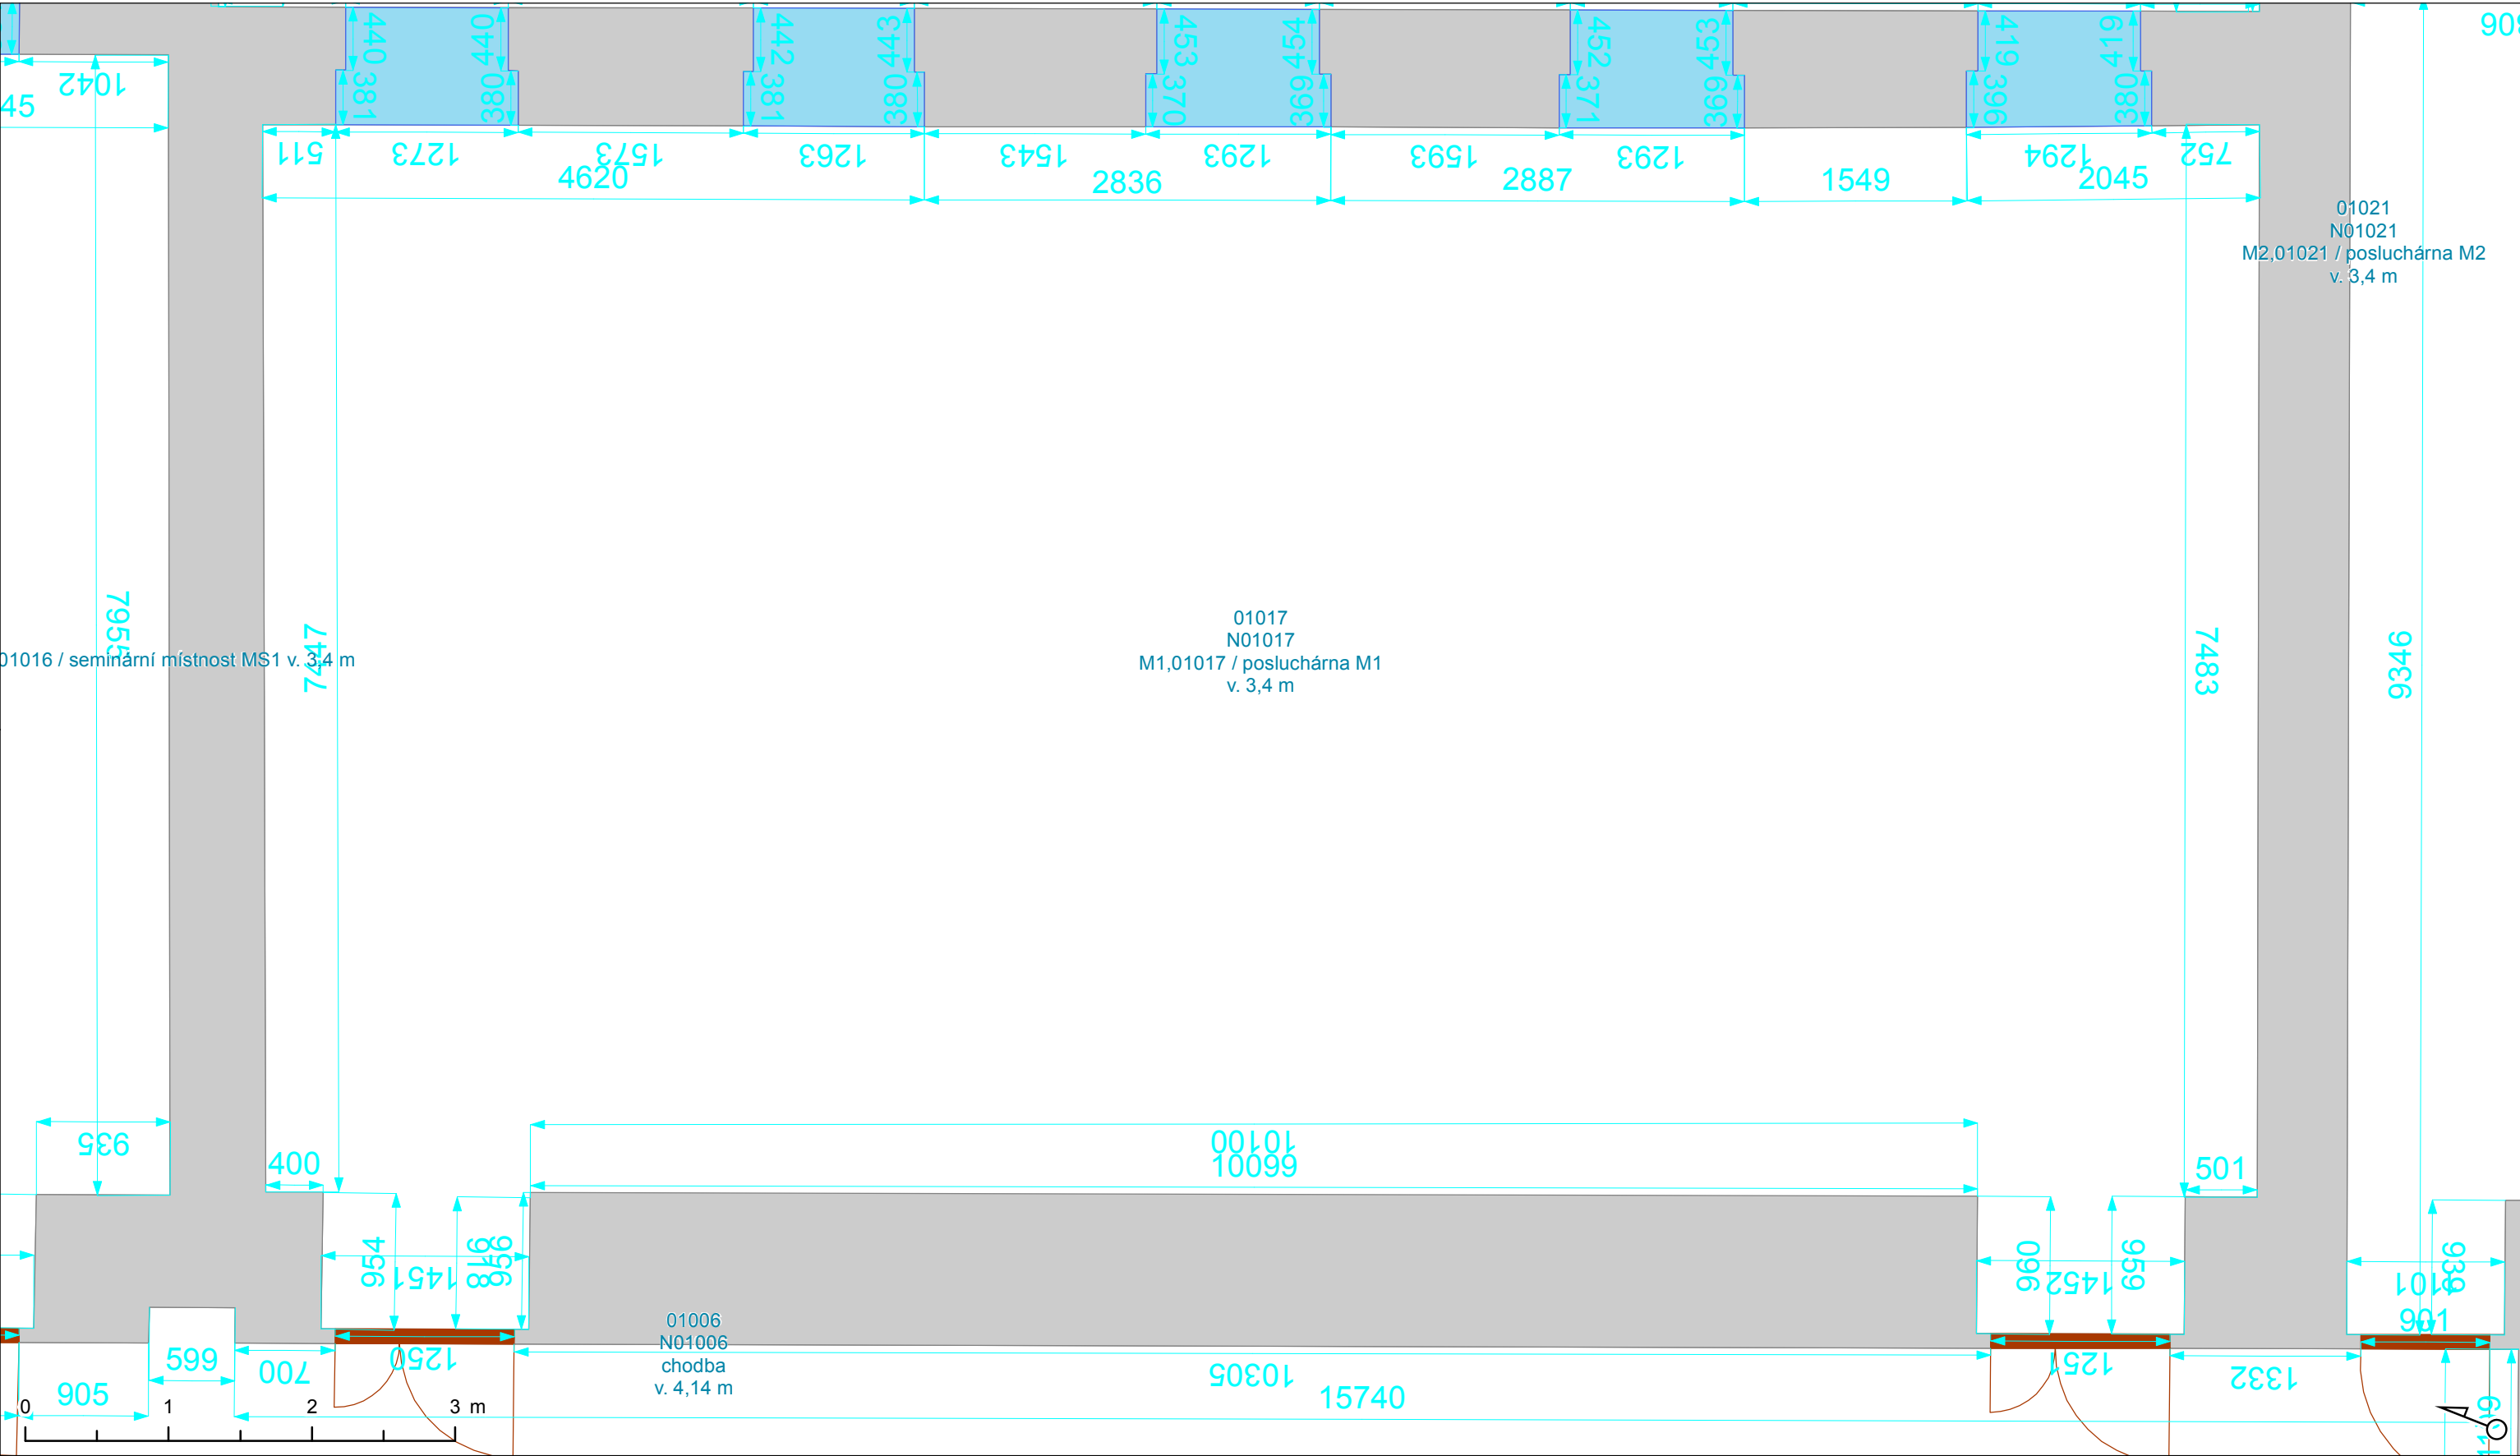

- Výtah
- Schodiště
- Okno
- Otevírání dveří
- Dveřní průchod
- Svislá konstrukce
- Místnost
- Podlaží

Vypracoval:
Oddělení facility managementu
SUKB MU, Brno, březen 2018

