

M 1:50

PROJEKT/ZAKÁZKA	NÁZEV PŘÍLOHY
► MUNI	► DISPOZICE KONCOVÝCH PRVKŮ
► A VZ_PŘF	
► PŘF_F1	

[BVĚ06N02011]  
02011  
laboratoř  
24,23

[BVĚ06N02012]  
02012  
posluchárna  
110,95


2.NP  
1 : místnost F2  
02012 posluchárna

[BVĚ06N02022]  
02022  
chodba  
51,9

[BVĚ06N02013]  
02013  
přípravná  
19,85


M 1:50

PROJEKT/ZAKÁZKA	NÁZEV PŘÍLOHY
► MUNI	► DISPOZICE KONCOVÝCH PRVKŮ
► A VZ_PŘF	
► PŘF_F2	

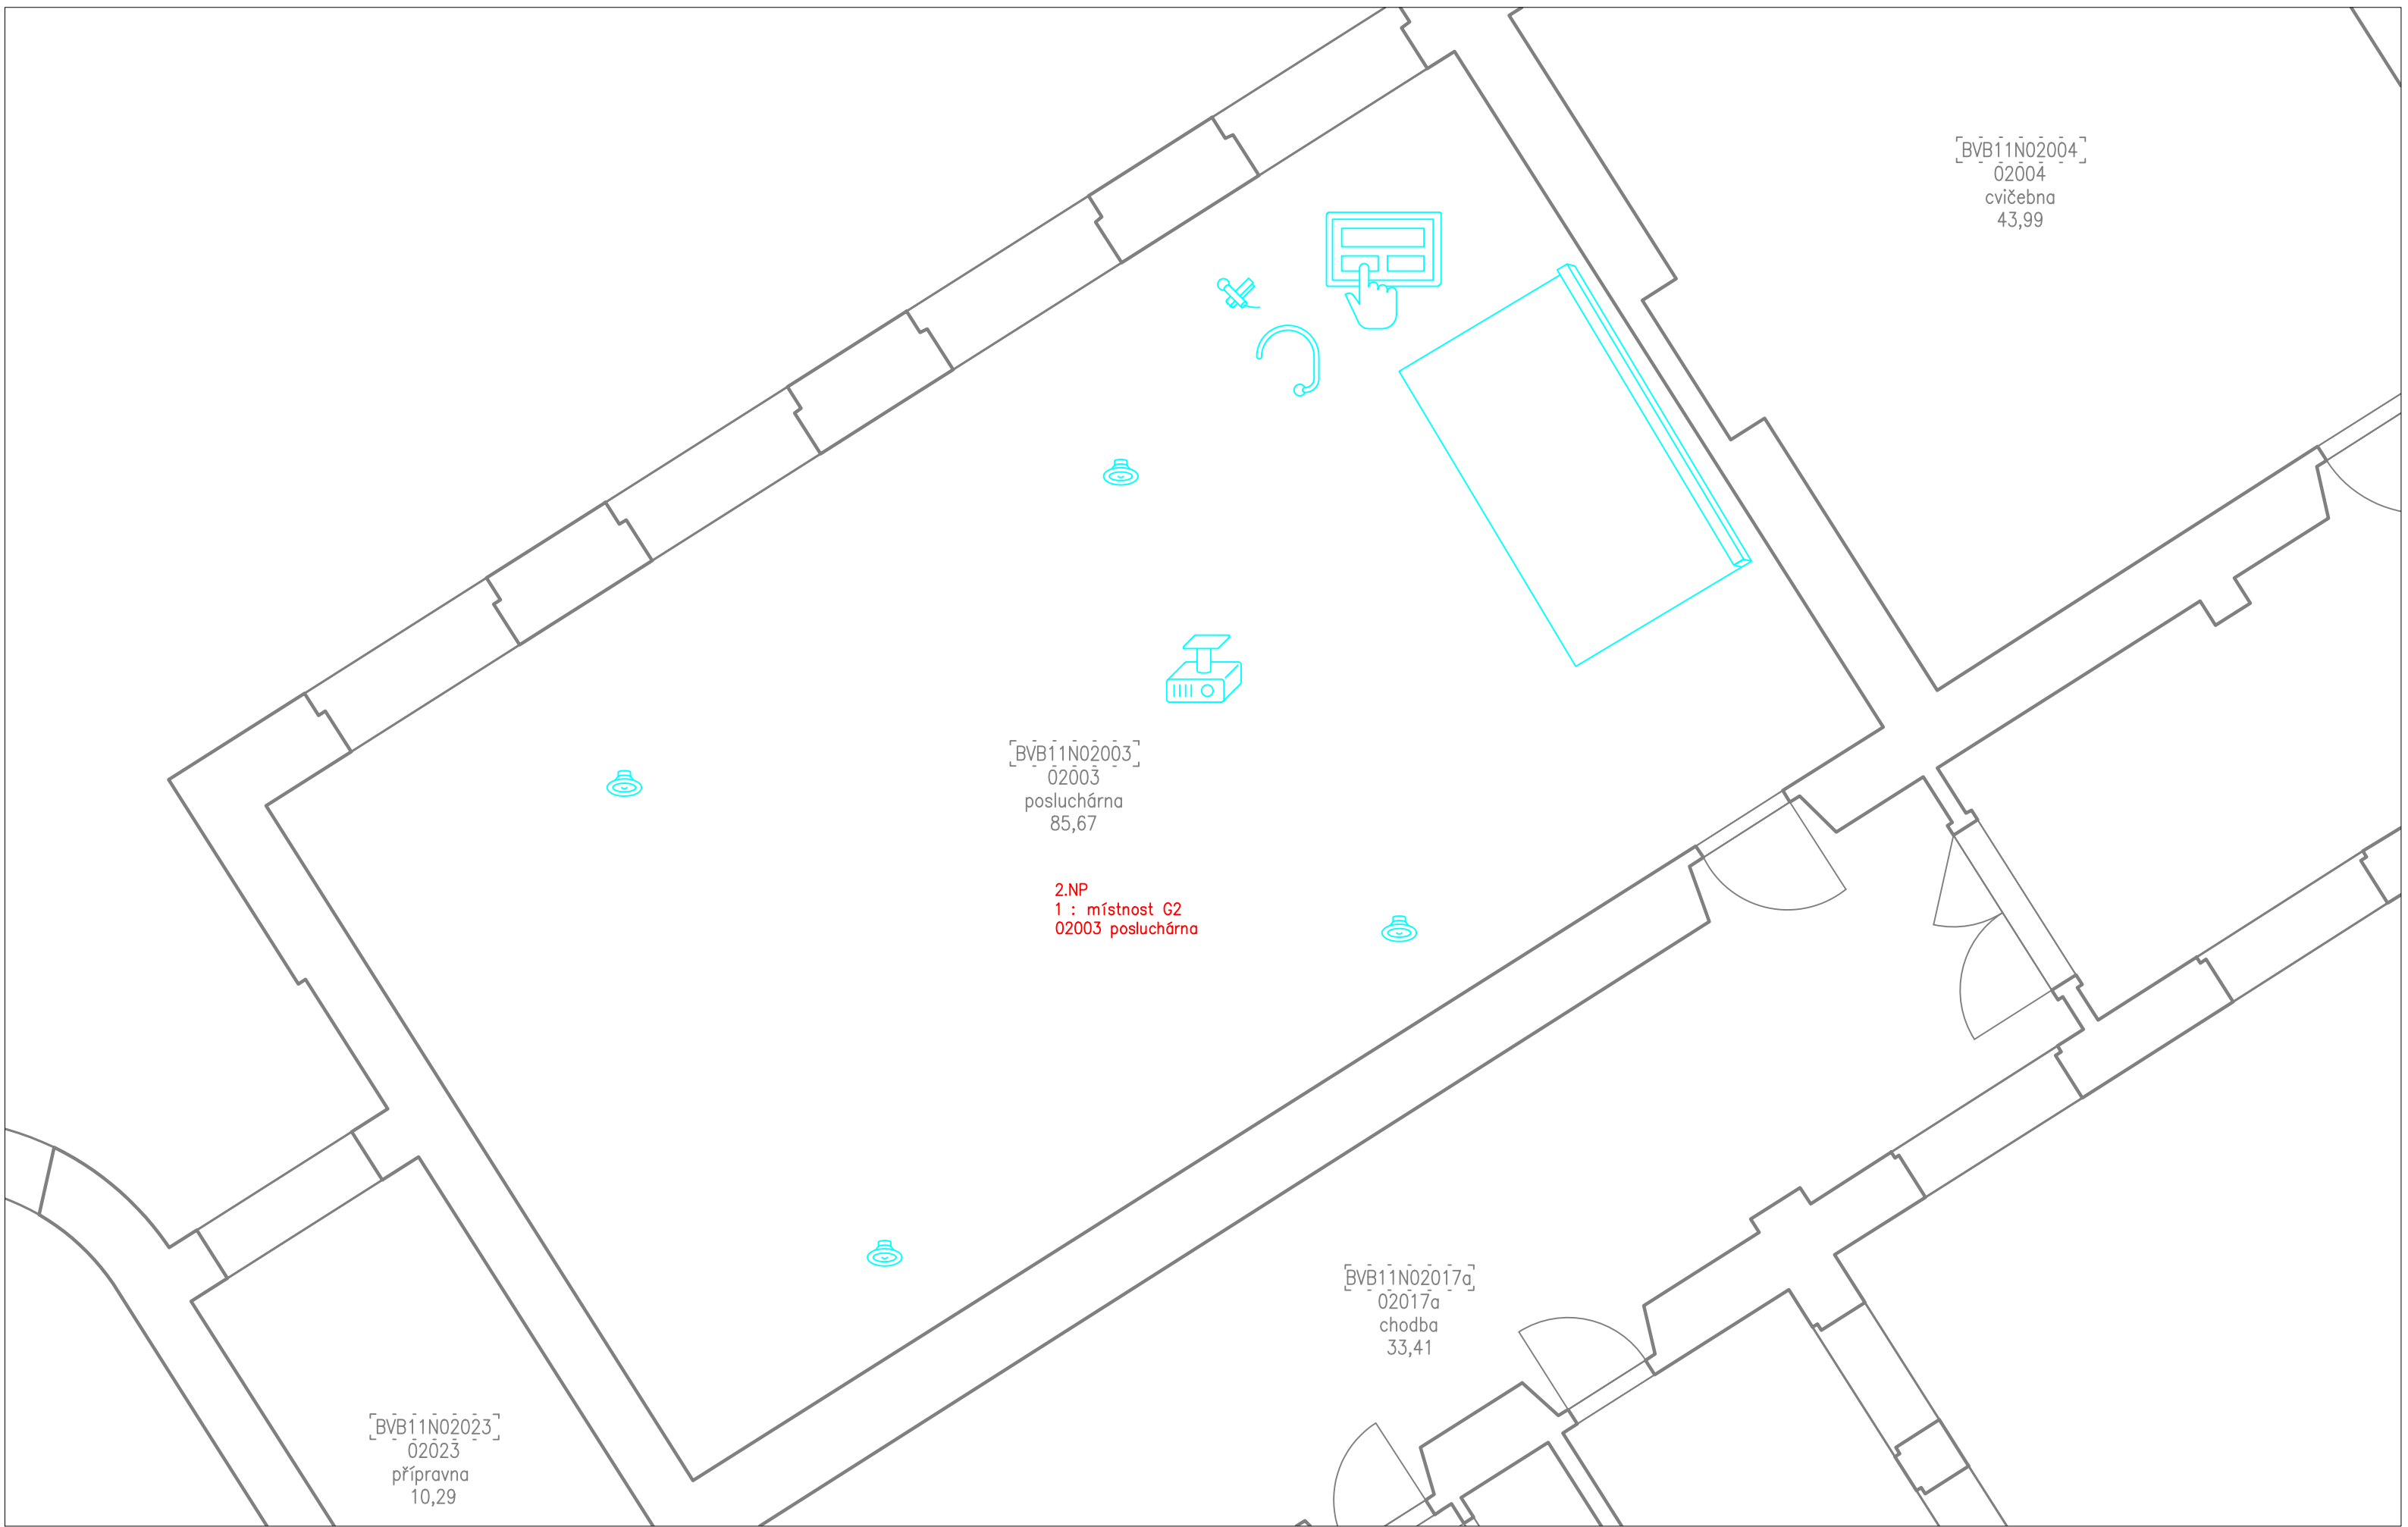

M 1:50

PROJEKT/ZAKÁZKA	NÁZEV PŘÍLOHY
► MUNI	► DISPOZICE KONCOVÝCH PRVKŮ
► A VZ_PŘF	
► PřF_G2	

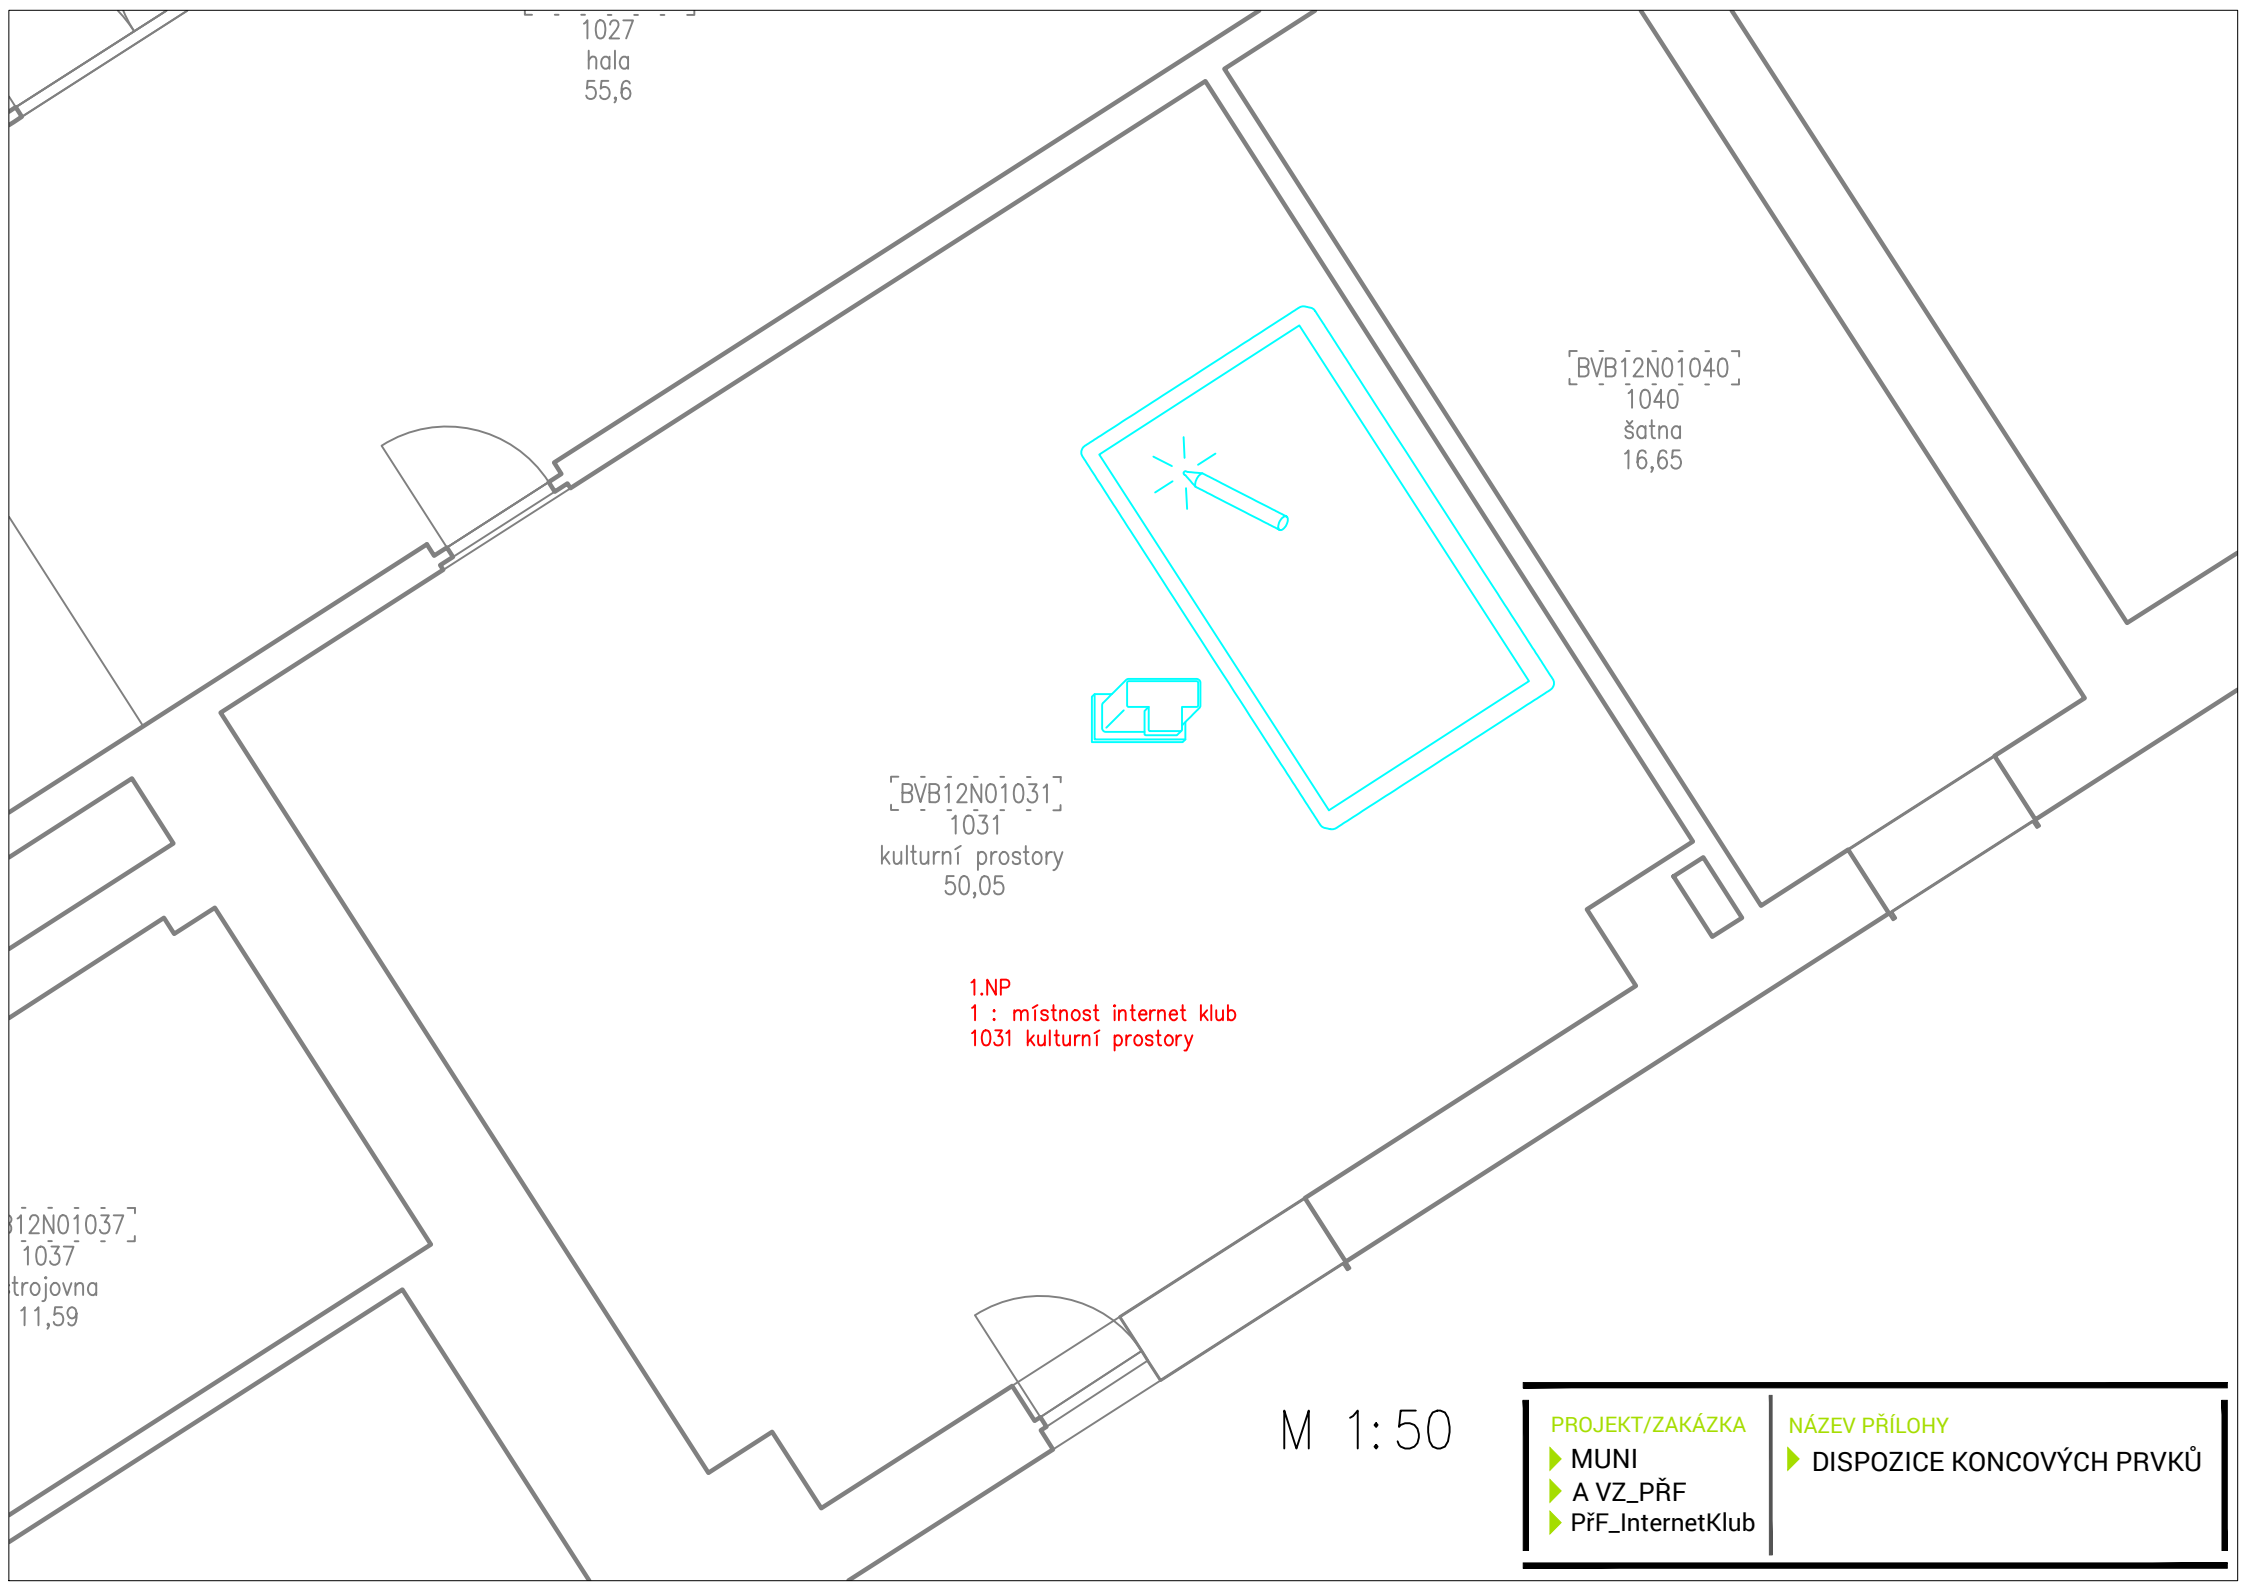

1027  
hala  
55,6

[BVB12N01040]  
1040  
šatna  
16,65

[BVB12N01031]  
1031  
kulturní prostory  
50,05

1.NP  
1 : místnost internet klub  
1031 kulturní prostory

[BVB12N01037]  
1037  
trojovna  
11,59

M 1:50

PROJEKT/ZAKÁZKA	NÁZEV PŘÍLOHY
► MUNI	► DISPOZICE KONCOVÝCH PRVKŮ
► A VZ_PŘF	
► PřF_InternetKlub	

[BVB08N01016]  
01016  
cvičebna  
27,56





[BVB08N01017]  
01017  
posluchárna  
106,64

1.NP  
1 : místnost M1  
01017 posluchárna




[BVB08N01006]  
01006  
chodba  
67,16

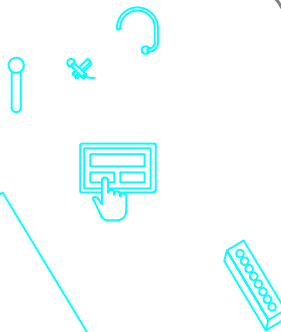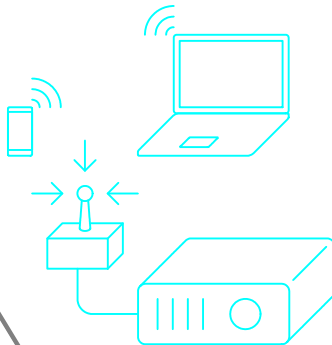

[BVB08N01021]  
01021  
cvičebna  
55,64

M 1:50

PROJEKT/ZAKÁZKA	NÁZEV PŘÍLOHY
► MUNI	► DISPOZICE KONCOVÝCH PRVKŮ
► A VZ_PŘF	
► PŘF_M1	

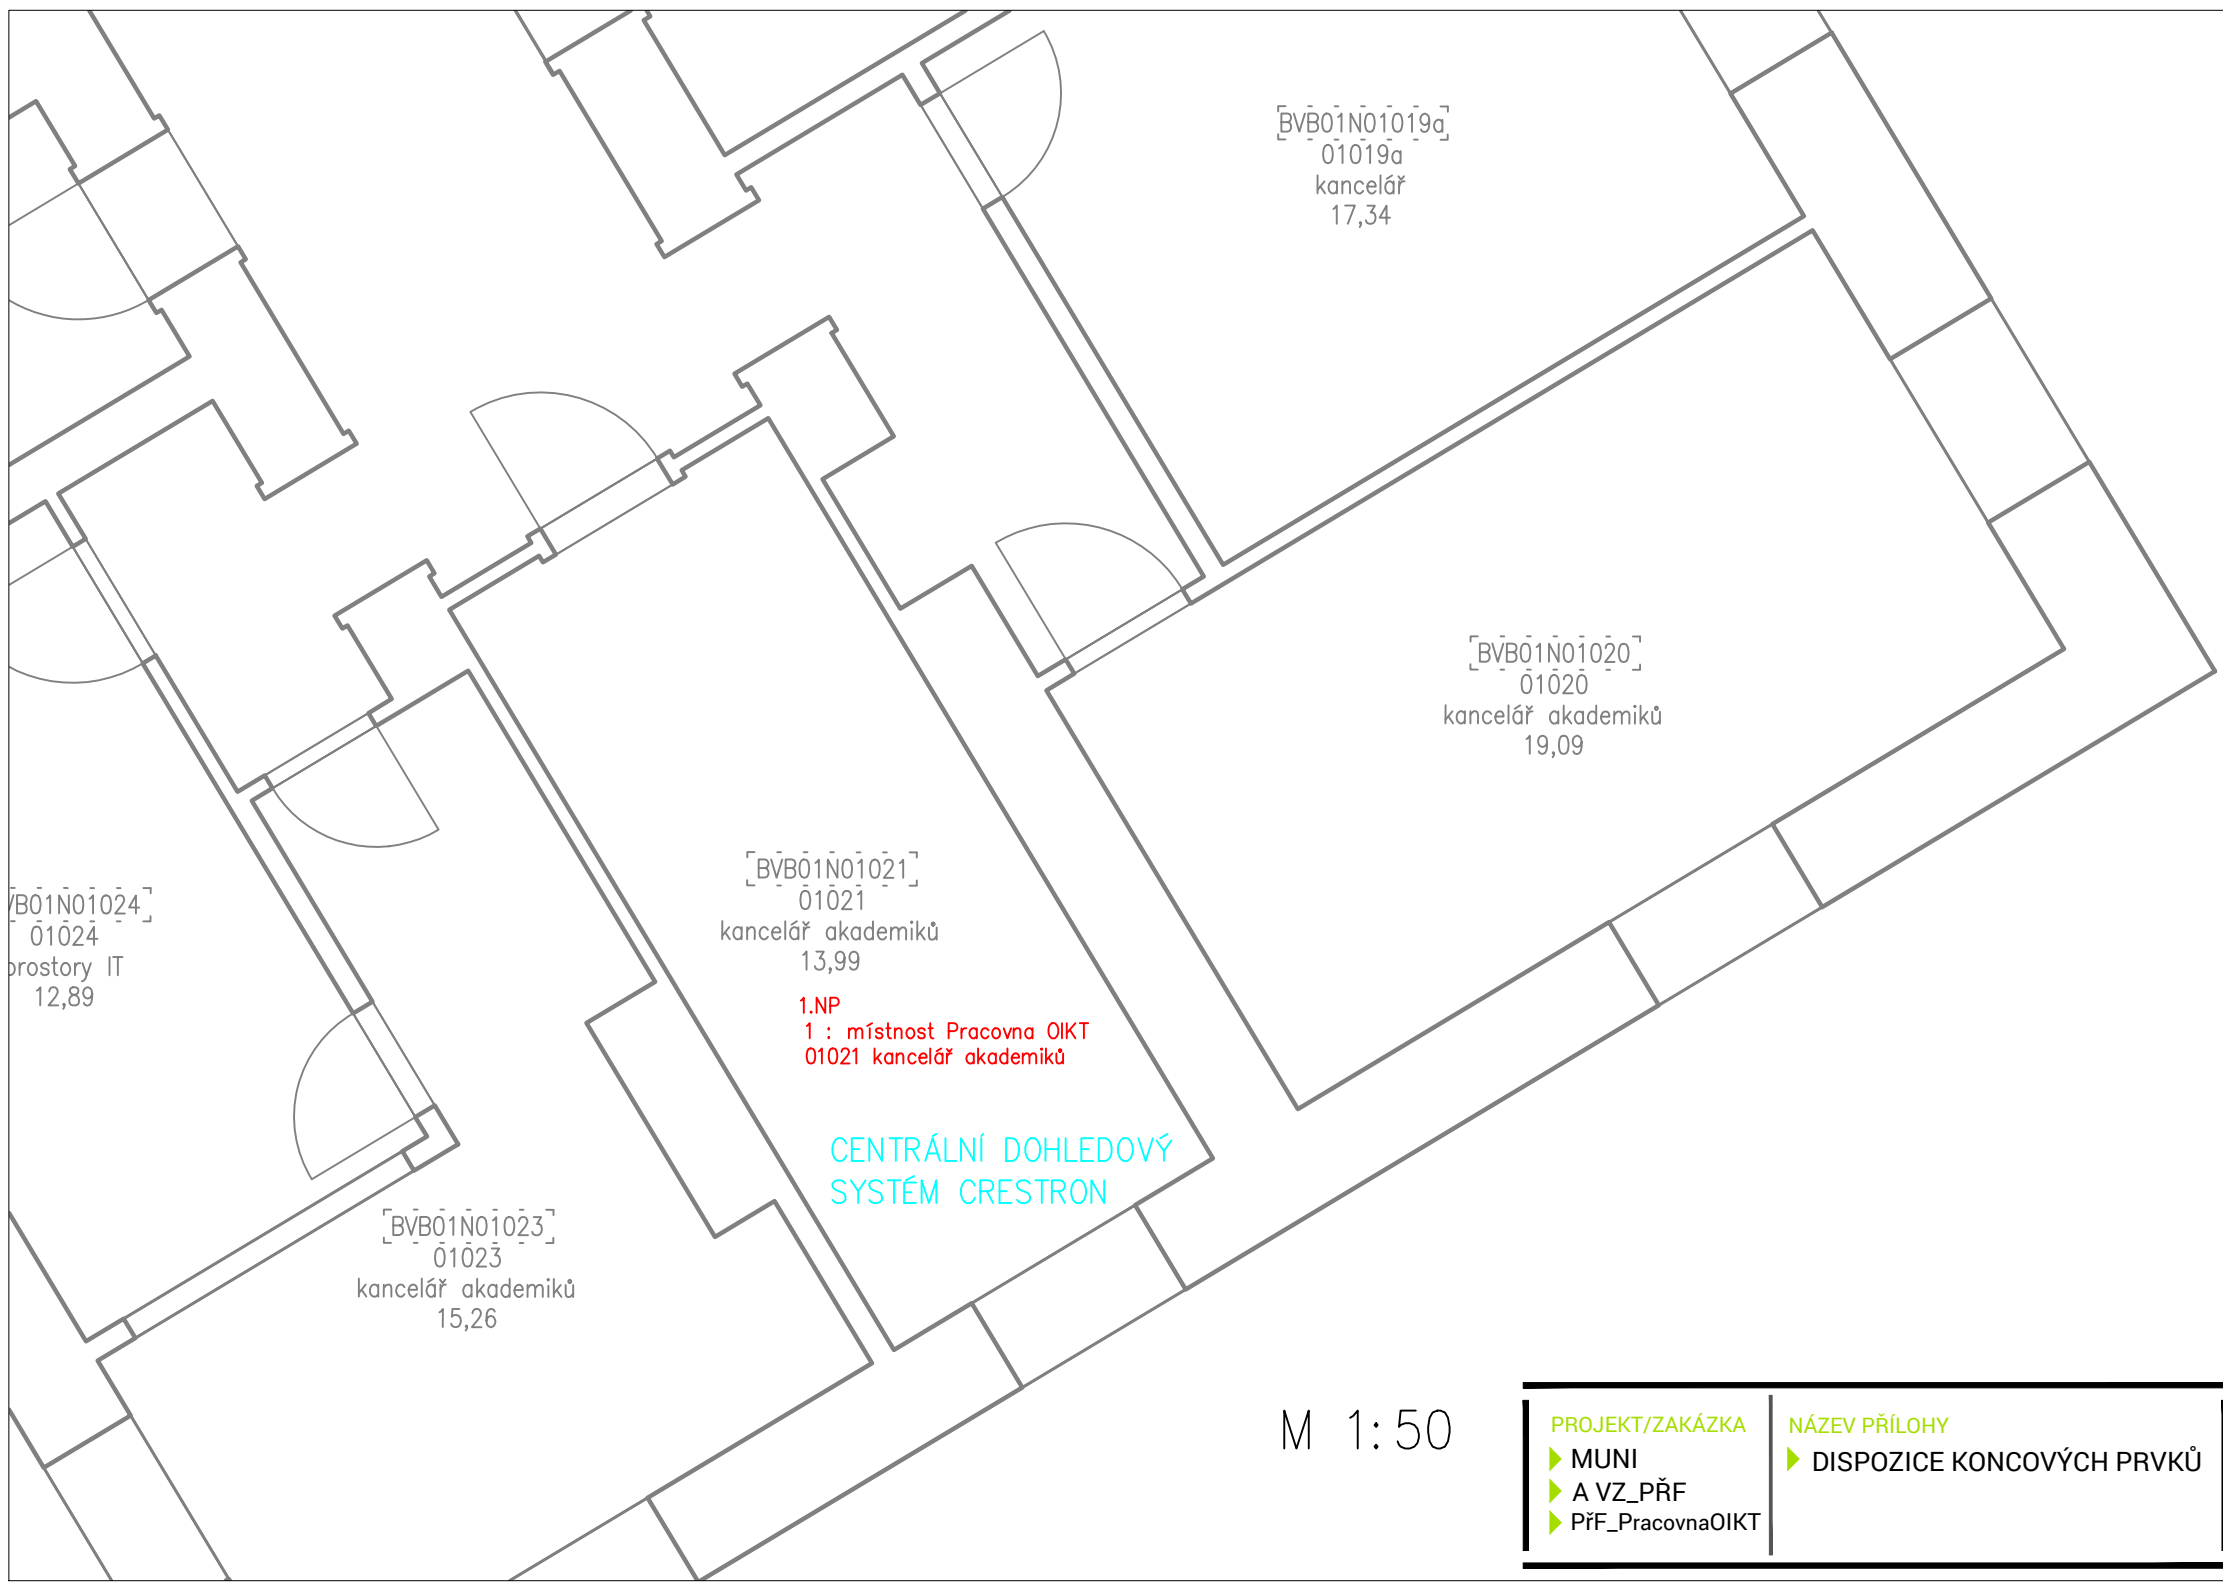

[BVB01N01019a]  
01019a  
kancelář  
17,34

[BVB01N01020]  
01020  
kancelář akademiků  
19,09

[BVB01N01021]  
01021  
kancelář akademiků  
13,99

1.NP  
1 : místnost Pracovna OIKT  
01021 kancelář akademiků

CENTRÁLNÍ DOHLEDOVÝ  
SYSTÉM CRESTRON

[BVB01N01023]  
01023  
kancelář akademiků  
15,26

[BVB01N01024]  
01024  
prostory IT  
12,89

M 1:50

PROJEKT/ZAKÁZKA  
► MUNI  
► A VZ\_PŘF  
► PřF\_PracovnaOIKT

NÁZEV PŘÍLOHY  
► DISPOZICE KONCOVÝCH PRVKŮ



PREZENTACE BEZDRÁTOVÁ  
S DISPLEJEM



PREZENTACE BEZDRÁTOVÁ  
S PROJEKTOREM



PREZENTAČNÍ PROJEKTOR




VIZUALIZÉR STOLNÍ



PROJEKTOR S VELMI KRÁTKOU  
PROJEKČNÍ VZDÁLENOSTÍ



AV SKŘÍŇKA

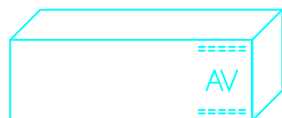

KATEDRA



MONITOR STOLNÍ



DISPLEJ INTERAKTIVNÍ



REPRODUKTOR STROPNÍ



KAMERA PTZ



MIKROFON STOLNÍ



MIKROFON



MIKROFON ZÁVĚSNÝ



MIKROFON NÁHLAVNÍ



MIKROFON KLOPOVÝ



REPRODUKTOROVÁ  
SOUSTAVA



REPRODUKTOROVÁ SOUSTAVA  
SLOUPOVÁ 1



REPRODUKTOROVÁ SOUSTAVA  
SLOUPOVÁ 2



PANEL TLAČÍTKOVÝ VELKÝ



PANEL TLAČÍTKOVÝ MALÝ



PANEL DOTYKOVÝ



PANEL DOTYKOVÝ MALÝ



PANEL DOTYKOVÝ VELKÝ



PANEL TLAČÍTKOVÝ AV




PANEL TLAČÍTKOVÝ SVĚTLO, ZATEMNĚNÍ




PANEL TLAČÍTKOVÝ SVĚTLO, ŽALUZIE



PANEL TLAČÍTKOVÝ SVĚTLO

 


PLÁTNO ROLOVACÍ

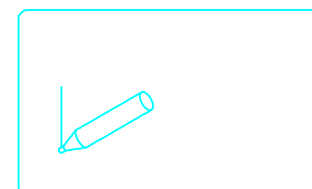

TABULE POPISOVACÍ



PLÁTNO RÁMOVÉ

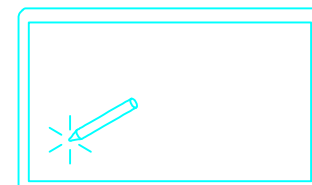

TABULE INTERAKTIVNÍ

VEŠKERÉ VÝKRESY JSOU V MĚŘÍTKÁCH  
1:50 NEBO 1:100 (UVEDENO INDIVIDUÁLNĚ)

PROJEKT/ZAKÁZKA

► MUNI  
► AV TECHNIKA  
► 2018

NÁZEV PŘÍLOHY

► LEGENDA AV SYMBOLŮ