


# STAVEBNÍ PASPORT - BNA01N05043

Fakulta informatiky - Botanická 68a

5. nadzemní podlaží

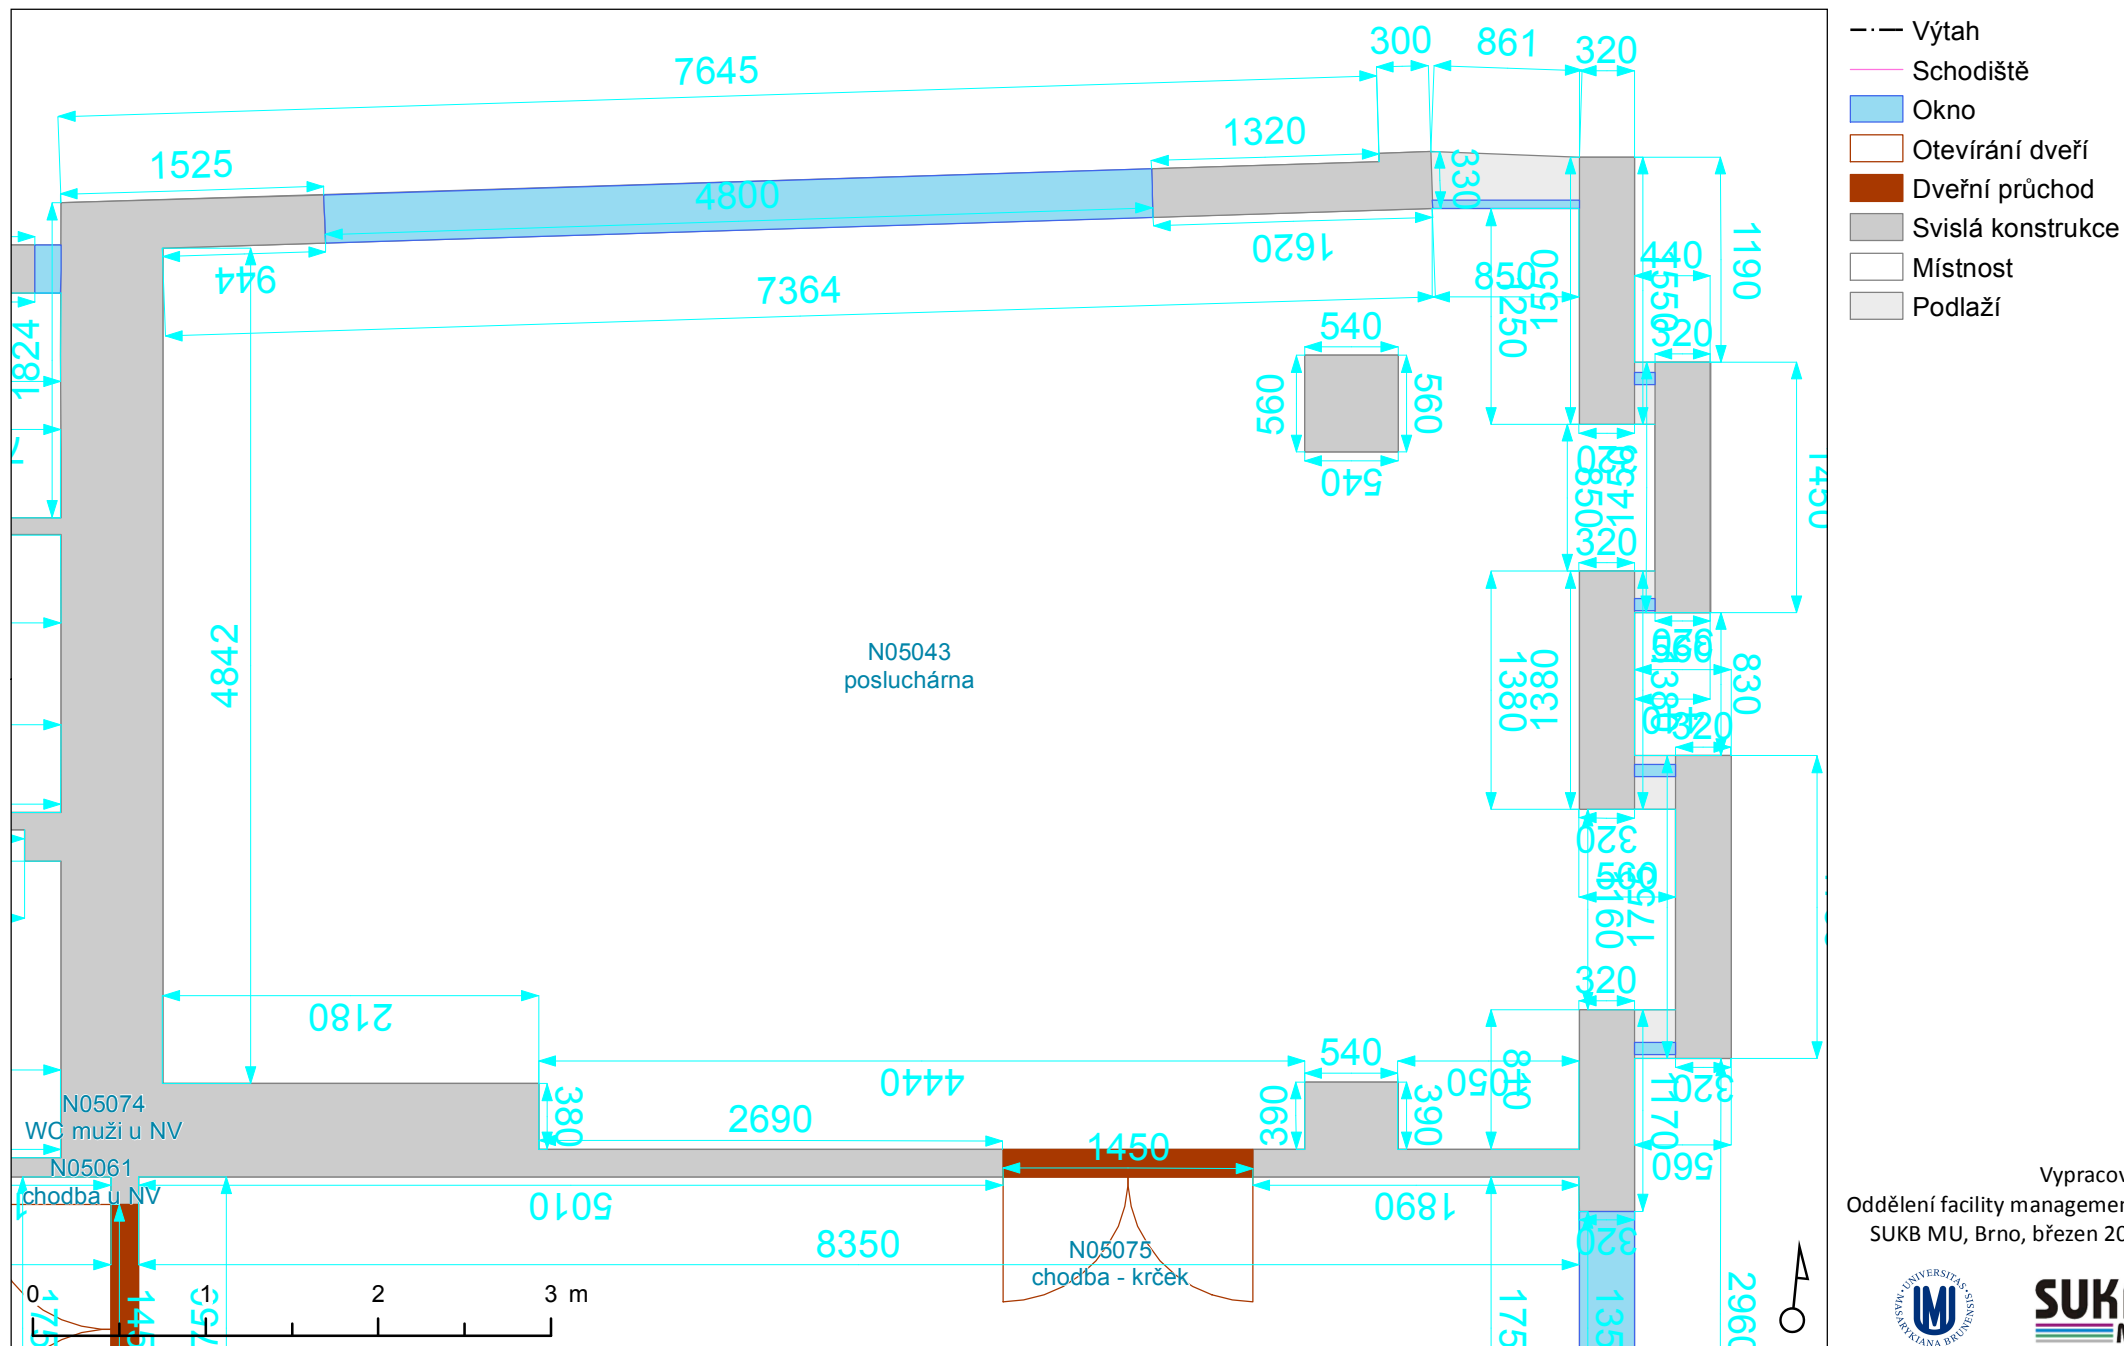

Vypracoval:  
Oddělení facility managementu  
SUKB MU, Brno, březen 2018

