STAVEBNÍ PASPORT - BVB06N02012

Přírodovědecká fakulta - Kotlářská 2, pavilon 06

2. nadzemní podlaží

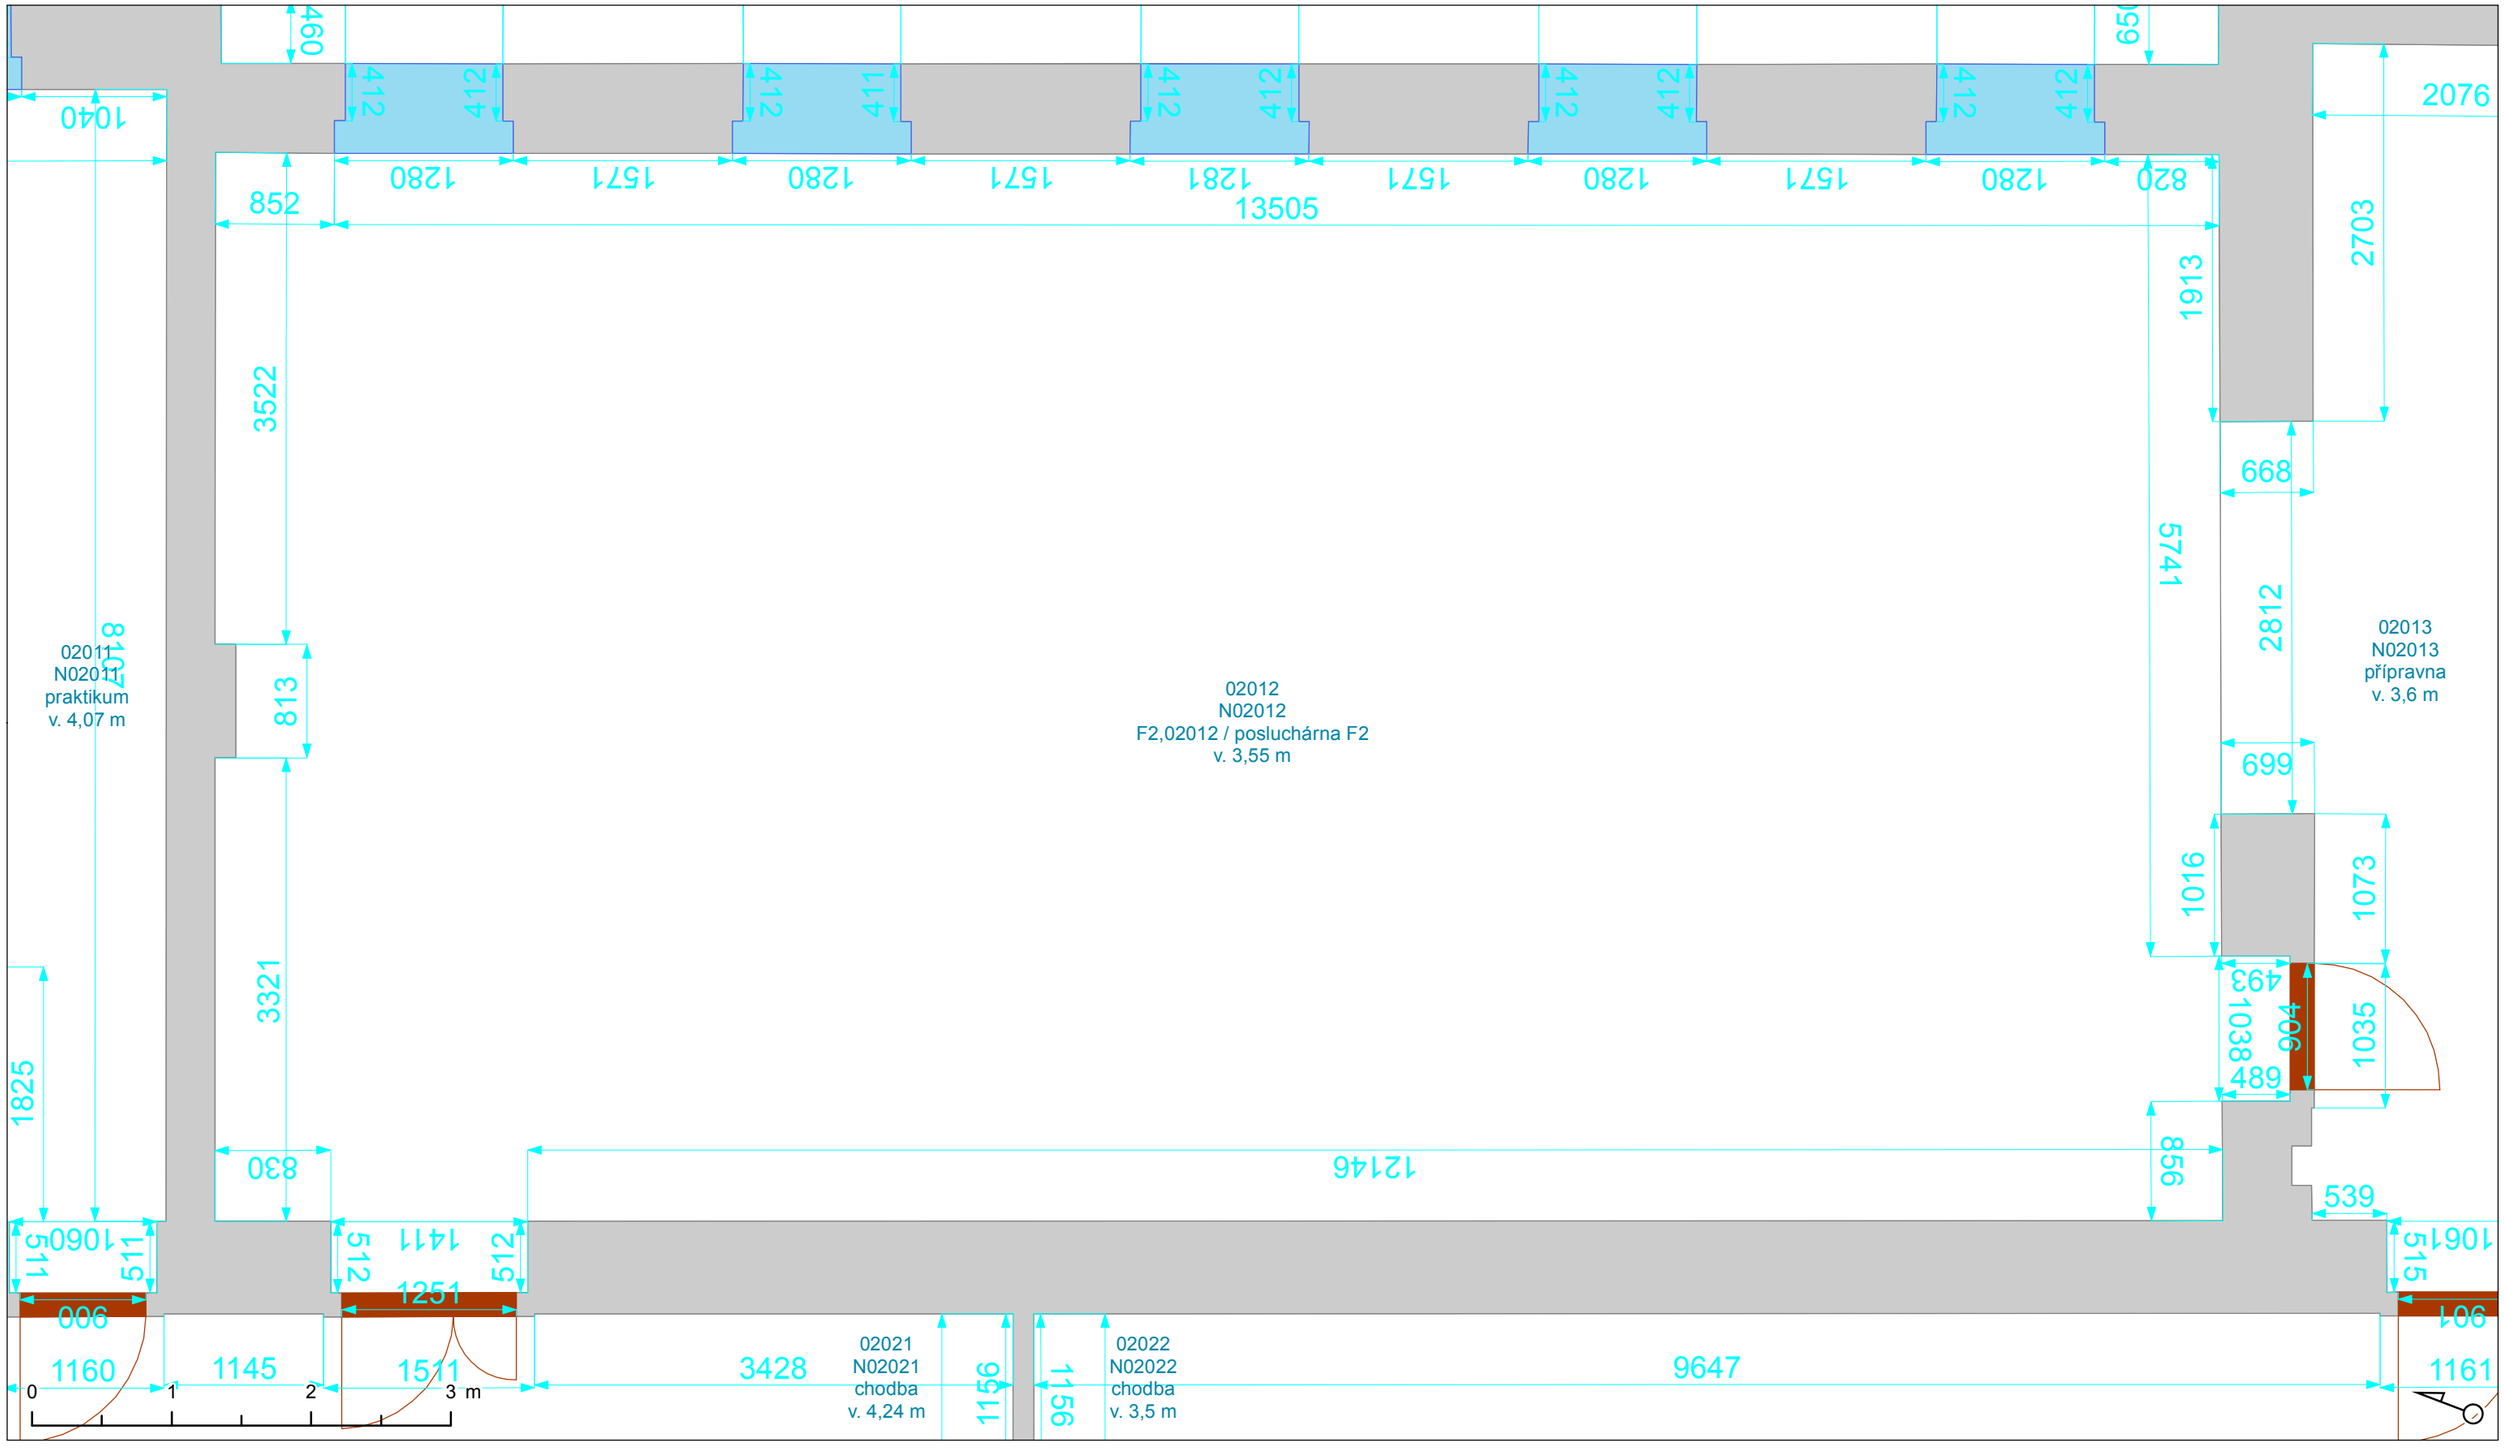

Výtah
Schodiště
Okno
Otevírání dveří
Dveřní průchod
Svislá konstrukce
Místnost
Podlaží

Vypracoval:
Oddělení facility managementu
SUKB MU, Brno, březen 2018