


STAVEBNÍ PASPORT - BMB01N03042

Rektorát Masarykovy univerzity - Komenského nám. 2

3. nadzemní podlaží

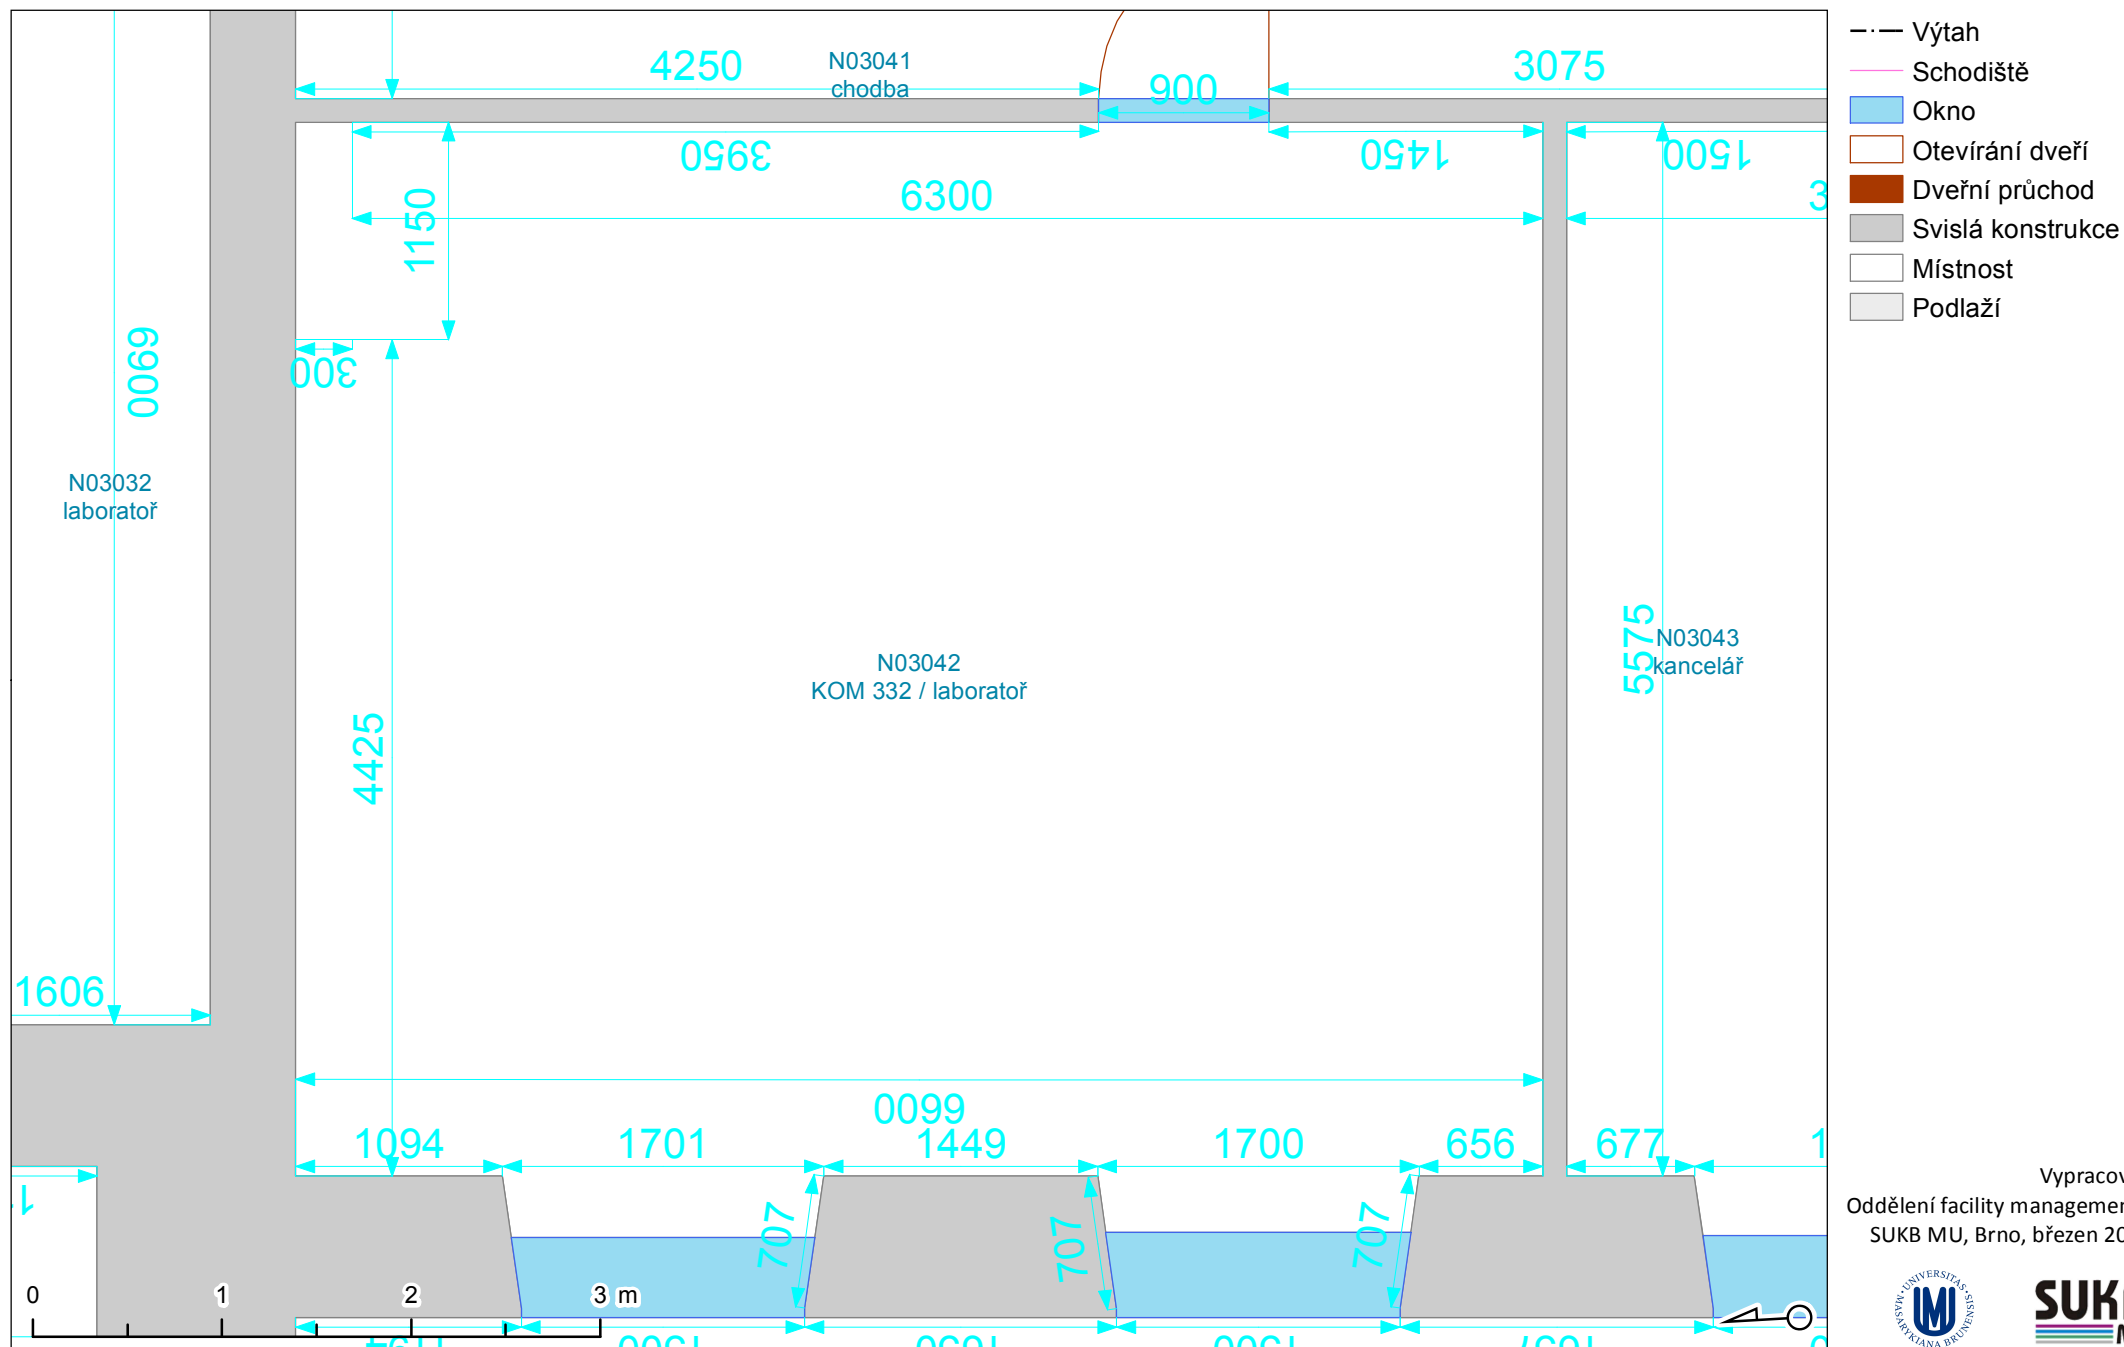

Vypracoval:
Oddělení facility managementu
SUKB MU, Brno, březen 2018

