


# STAVEBNÍ PASPORT - BMB01N03016

Rektorát Masarykovy univerzity - Komenského nám. 2

3. nadzemní podlaží

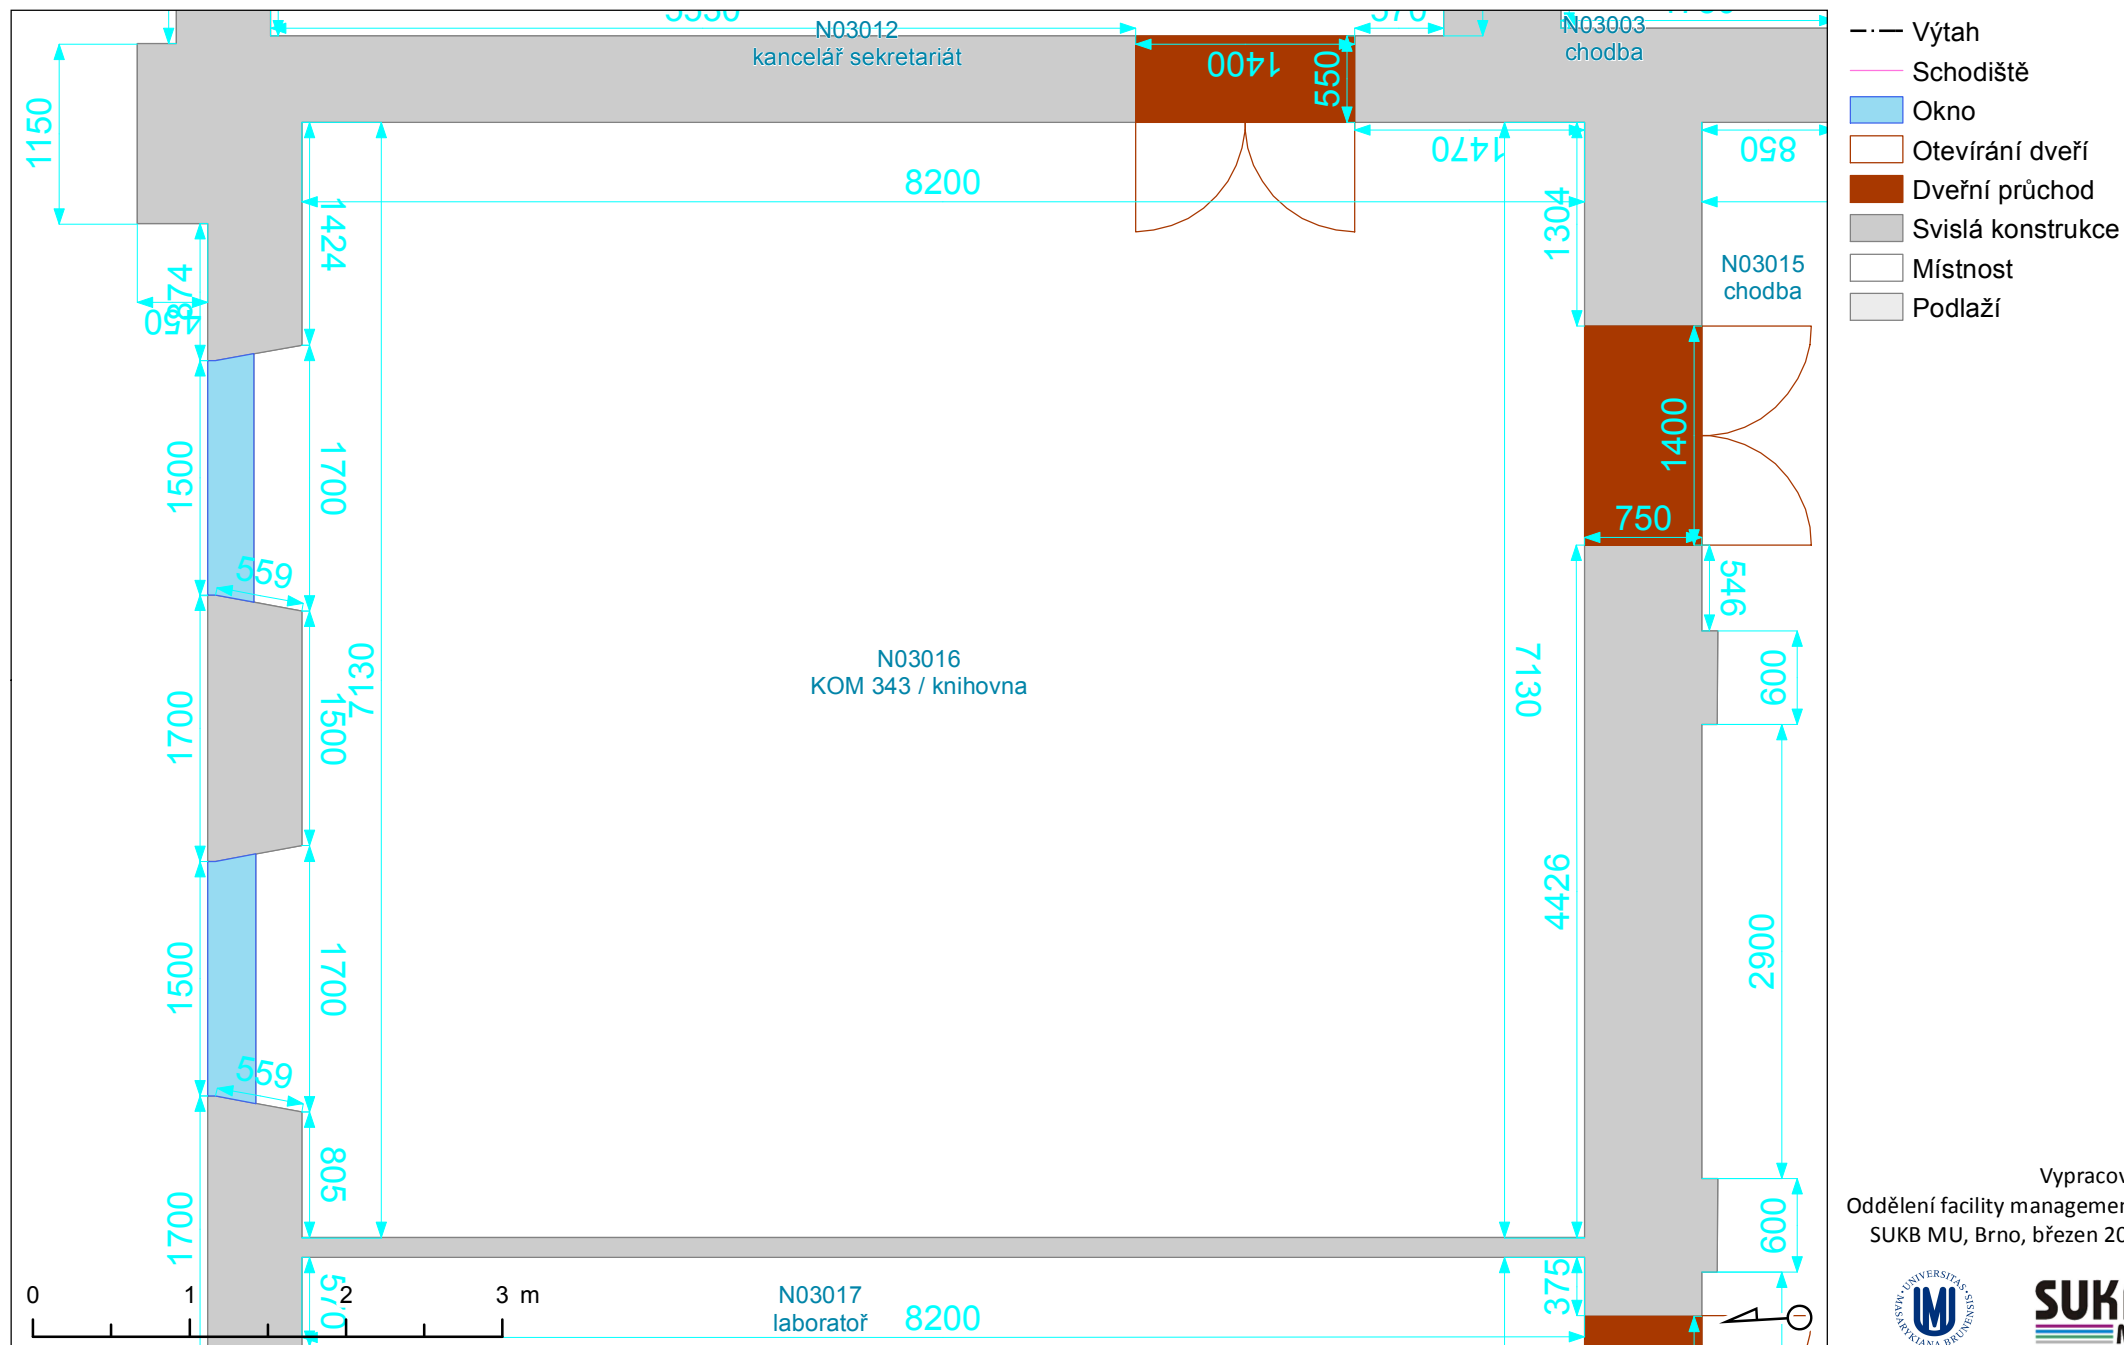

Vypracoval:  
Oddělení facility managementu  
SUKB MU, Brno, březen 2018

